

# PLAN CADASTRAL


UAT MAVRODIN, județul TELEORMAN

Sector cadastral 0

Scara 1:2000

Sistem de proiectie STEREO 70


Plansa 10/12

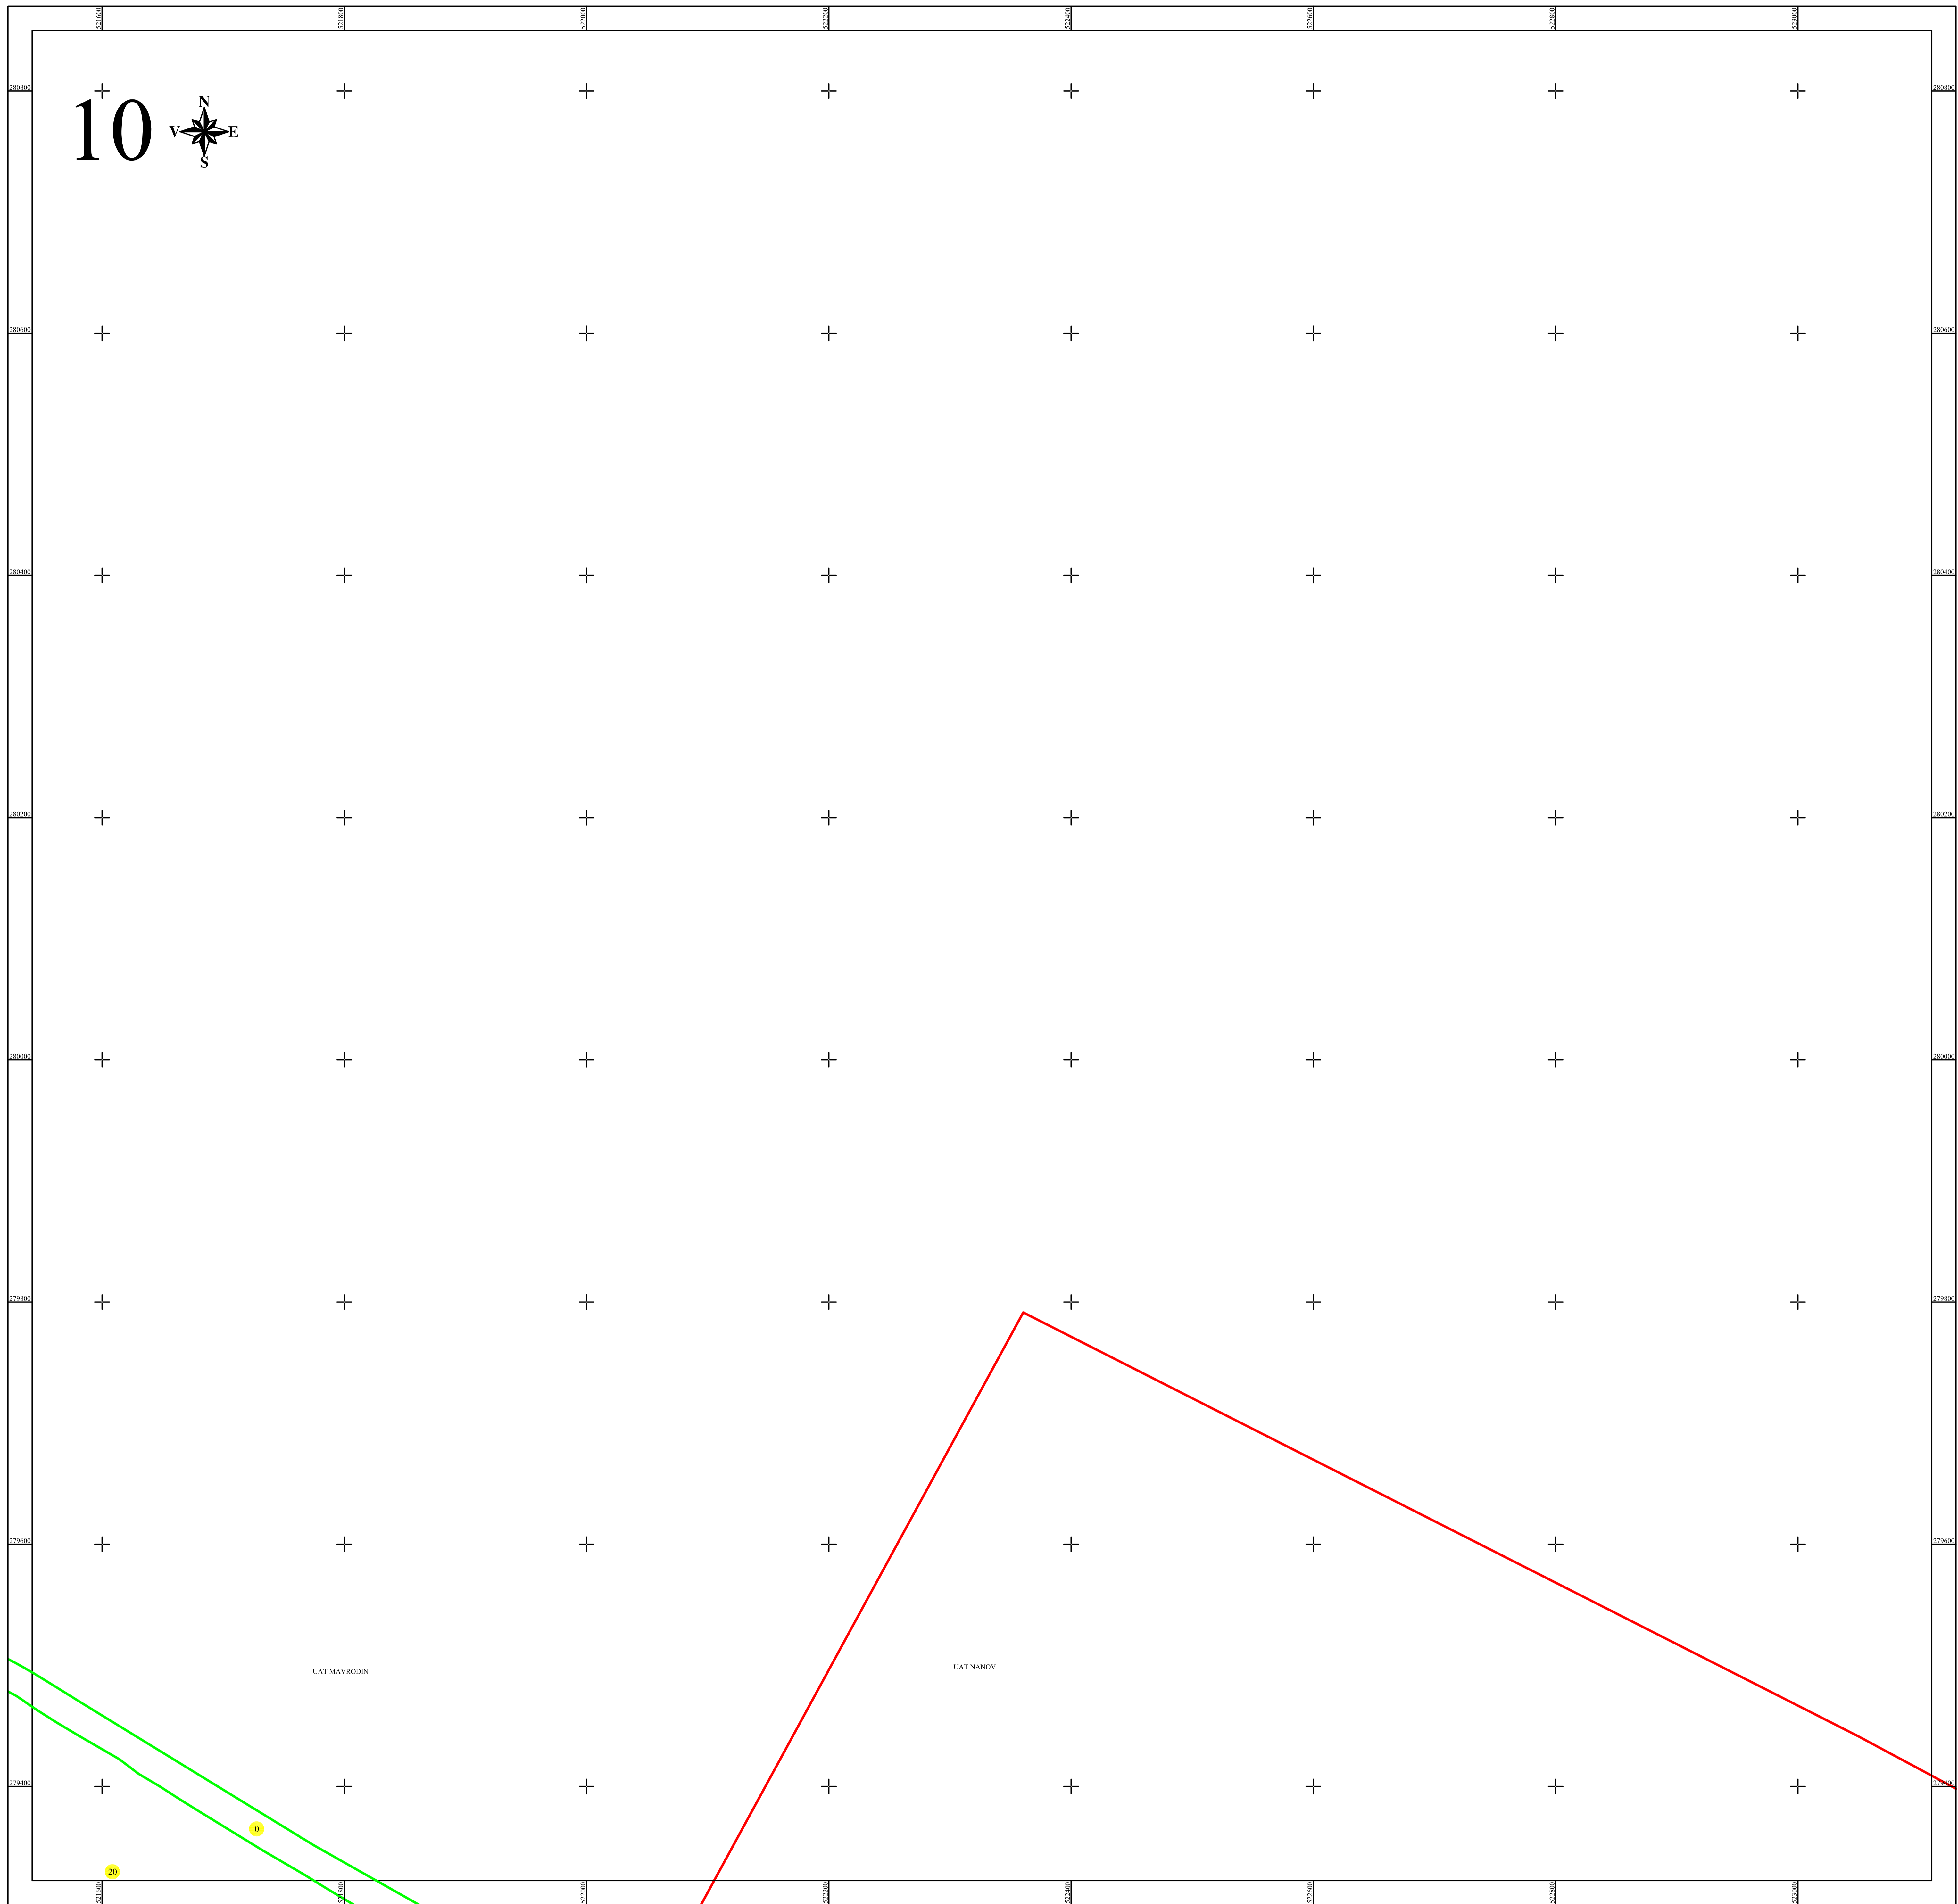

## LEGENDA

0	Numar sector cadastral
TELEORMAN	Judet
MAVRODIN	UAT
MAVRODIN	Localitati
PLAN CADASTRAL	Titlu
Setor cadastral nr. 0	Subtitluri, Sector cadastral
1:2000	Scara
8960	ID

—	Limita tarlalelor
—	Limita de judet
—	Limita UAT
—	Limita sectoarelor cadastrale
—	Limita intravilan
—	Limita imobil
—	Limita constructiilor cu caracter permanent

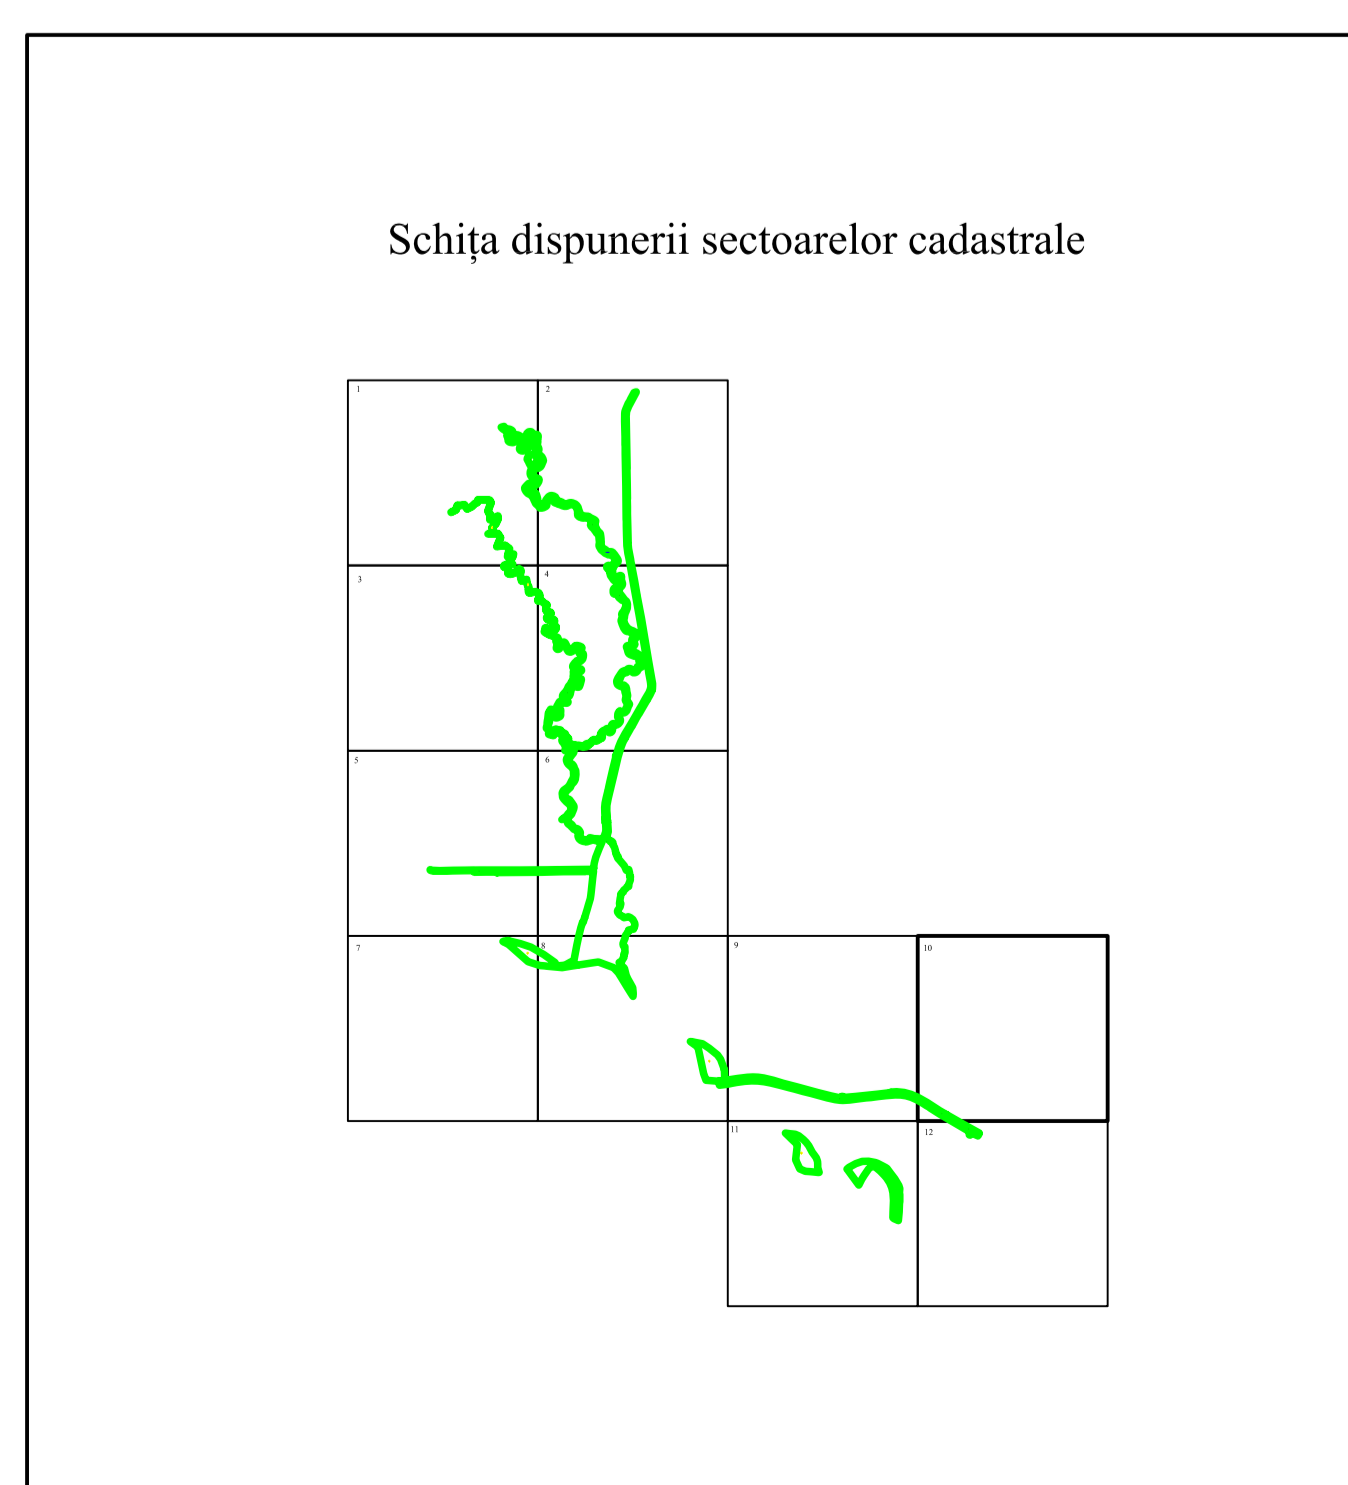

Spre publicare

ANCPI
Servicii de înregistrare sistematică în Sistemul Integrat de Cadastru și Carte Funciară a imobilelor situate în UAT Mavrodin, jud. Teleorman
GEODETIC SYS S.R.L. Data Iunie 2023