


PLAN CADASTRAL
JUDEȚ TELEORMAN, UAT SFINȚEȘTI
Sectorul Cadastral 15
Spre publicare
Scara 1:2000
Sistem de proiecție "STEREO '70"
- Planșa 1 -


Schița de racordare a planșelor

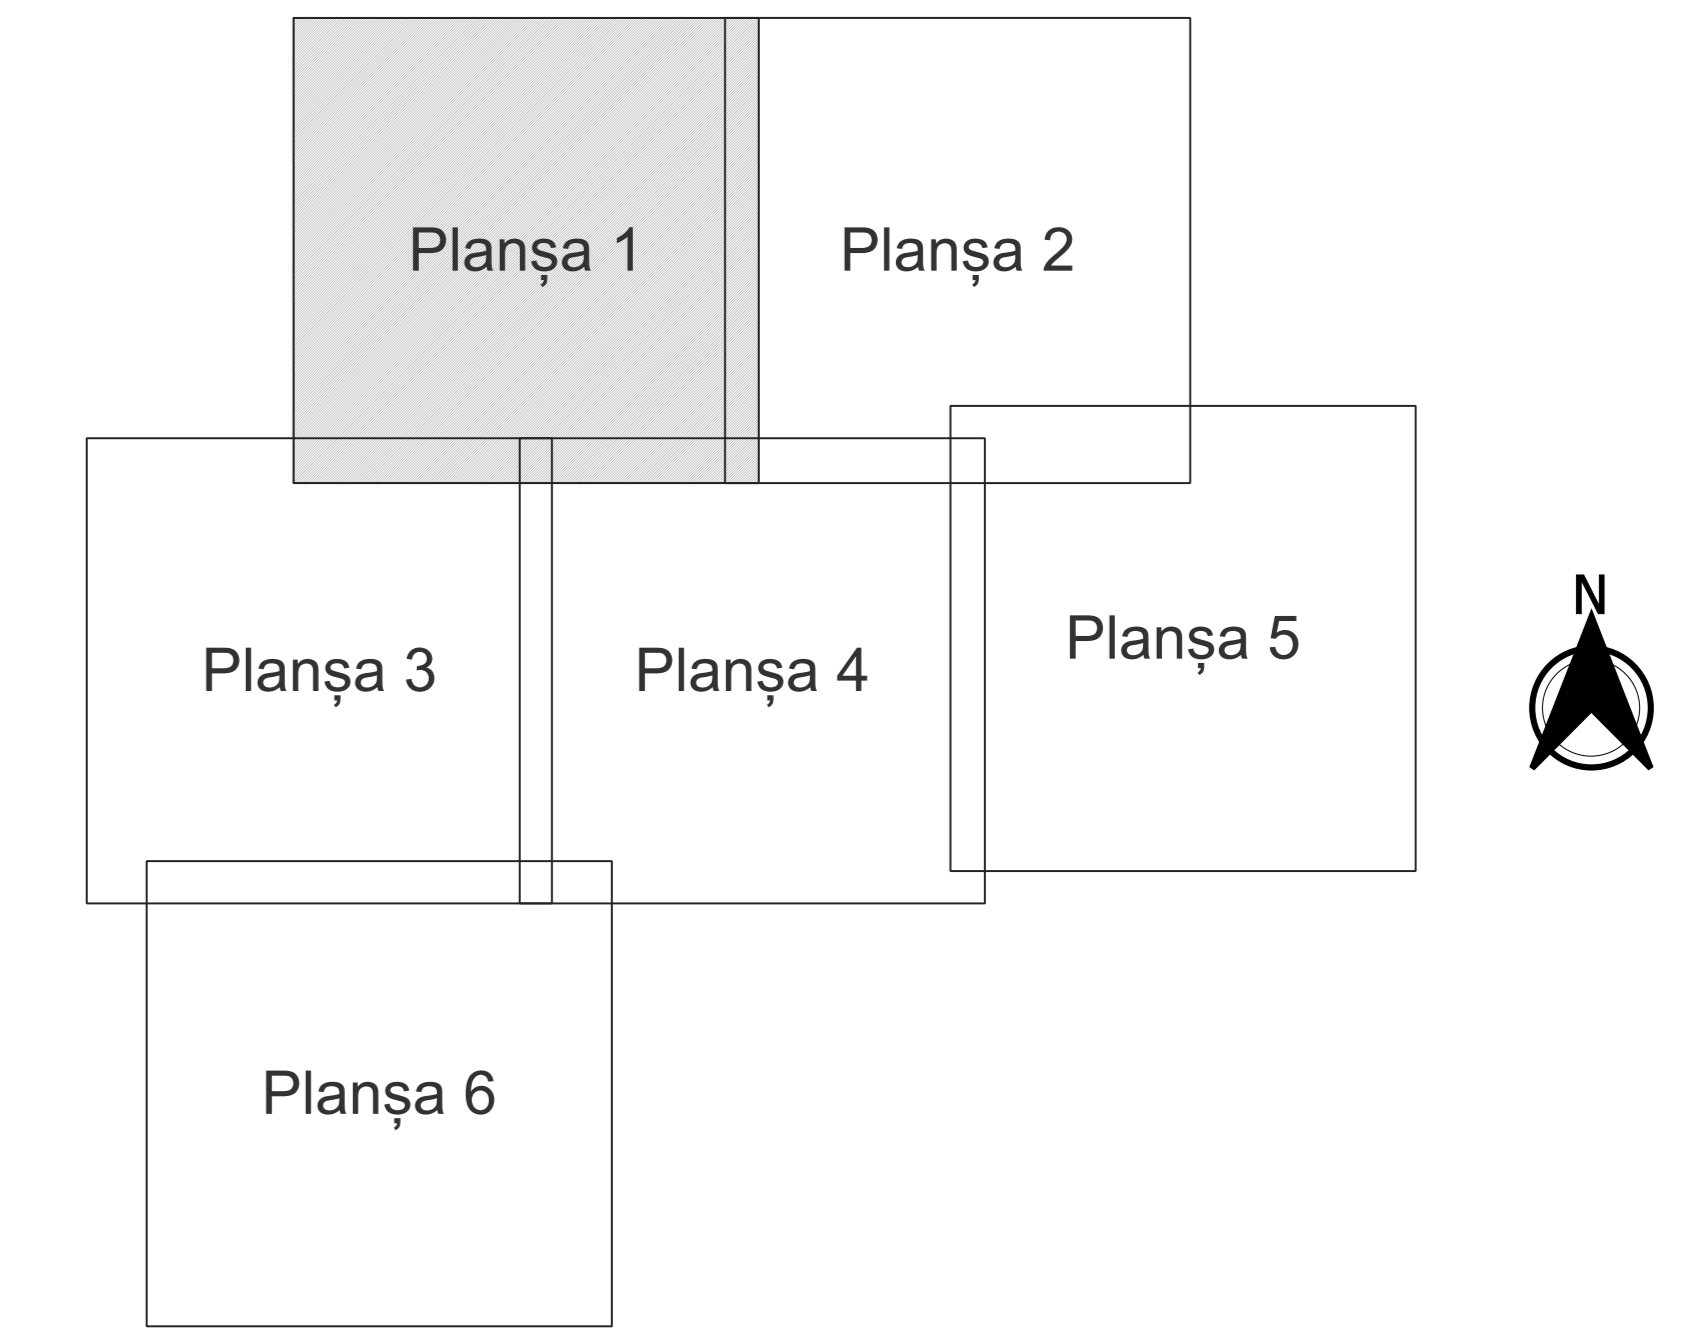

Legendă

	Limită sector
	Limită UAT
	Limită intravilan
	Limită imobil
	Limită construcții
	Număr sector
1652	Număr imobil
4091-C1	Număr construcții
46	Număr tarla
De 151	Toponimie

Schița dispunerii sectorului cadastral

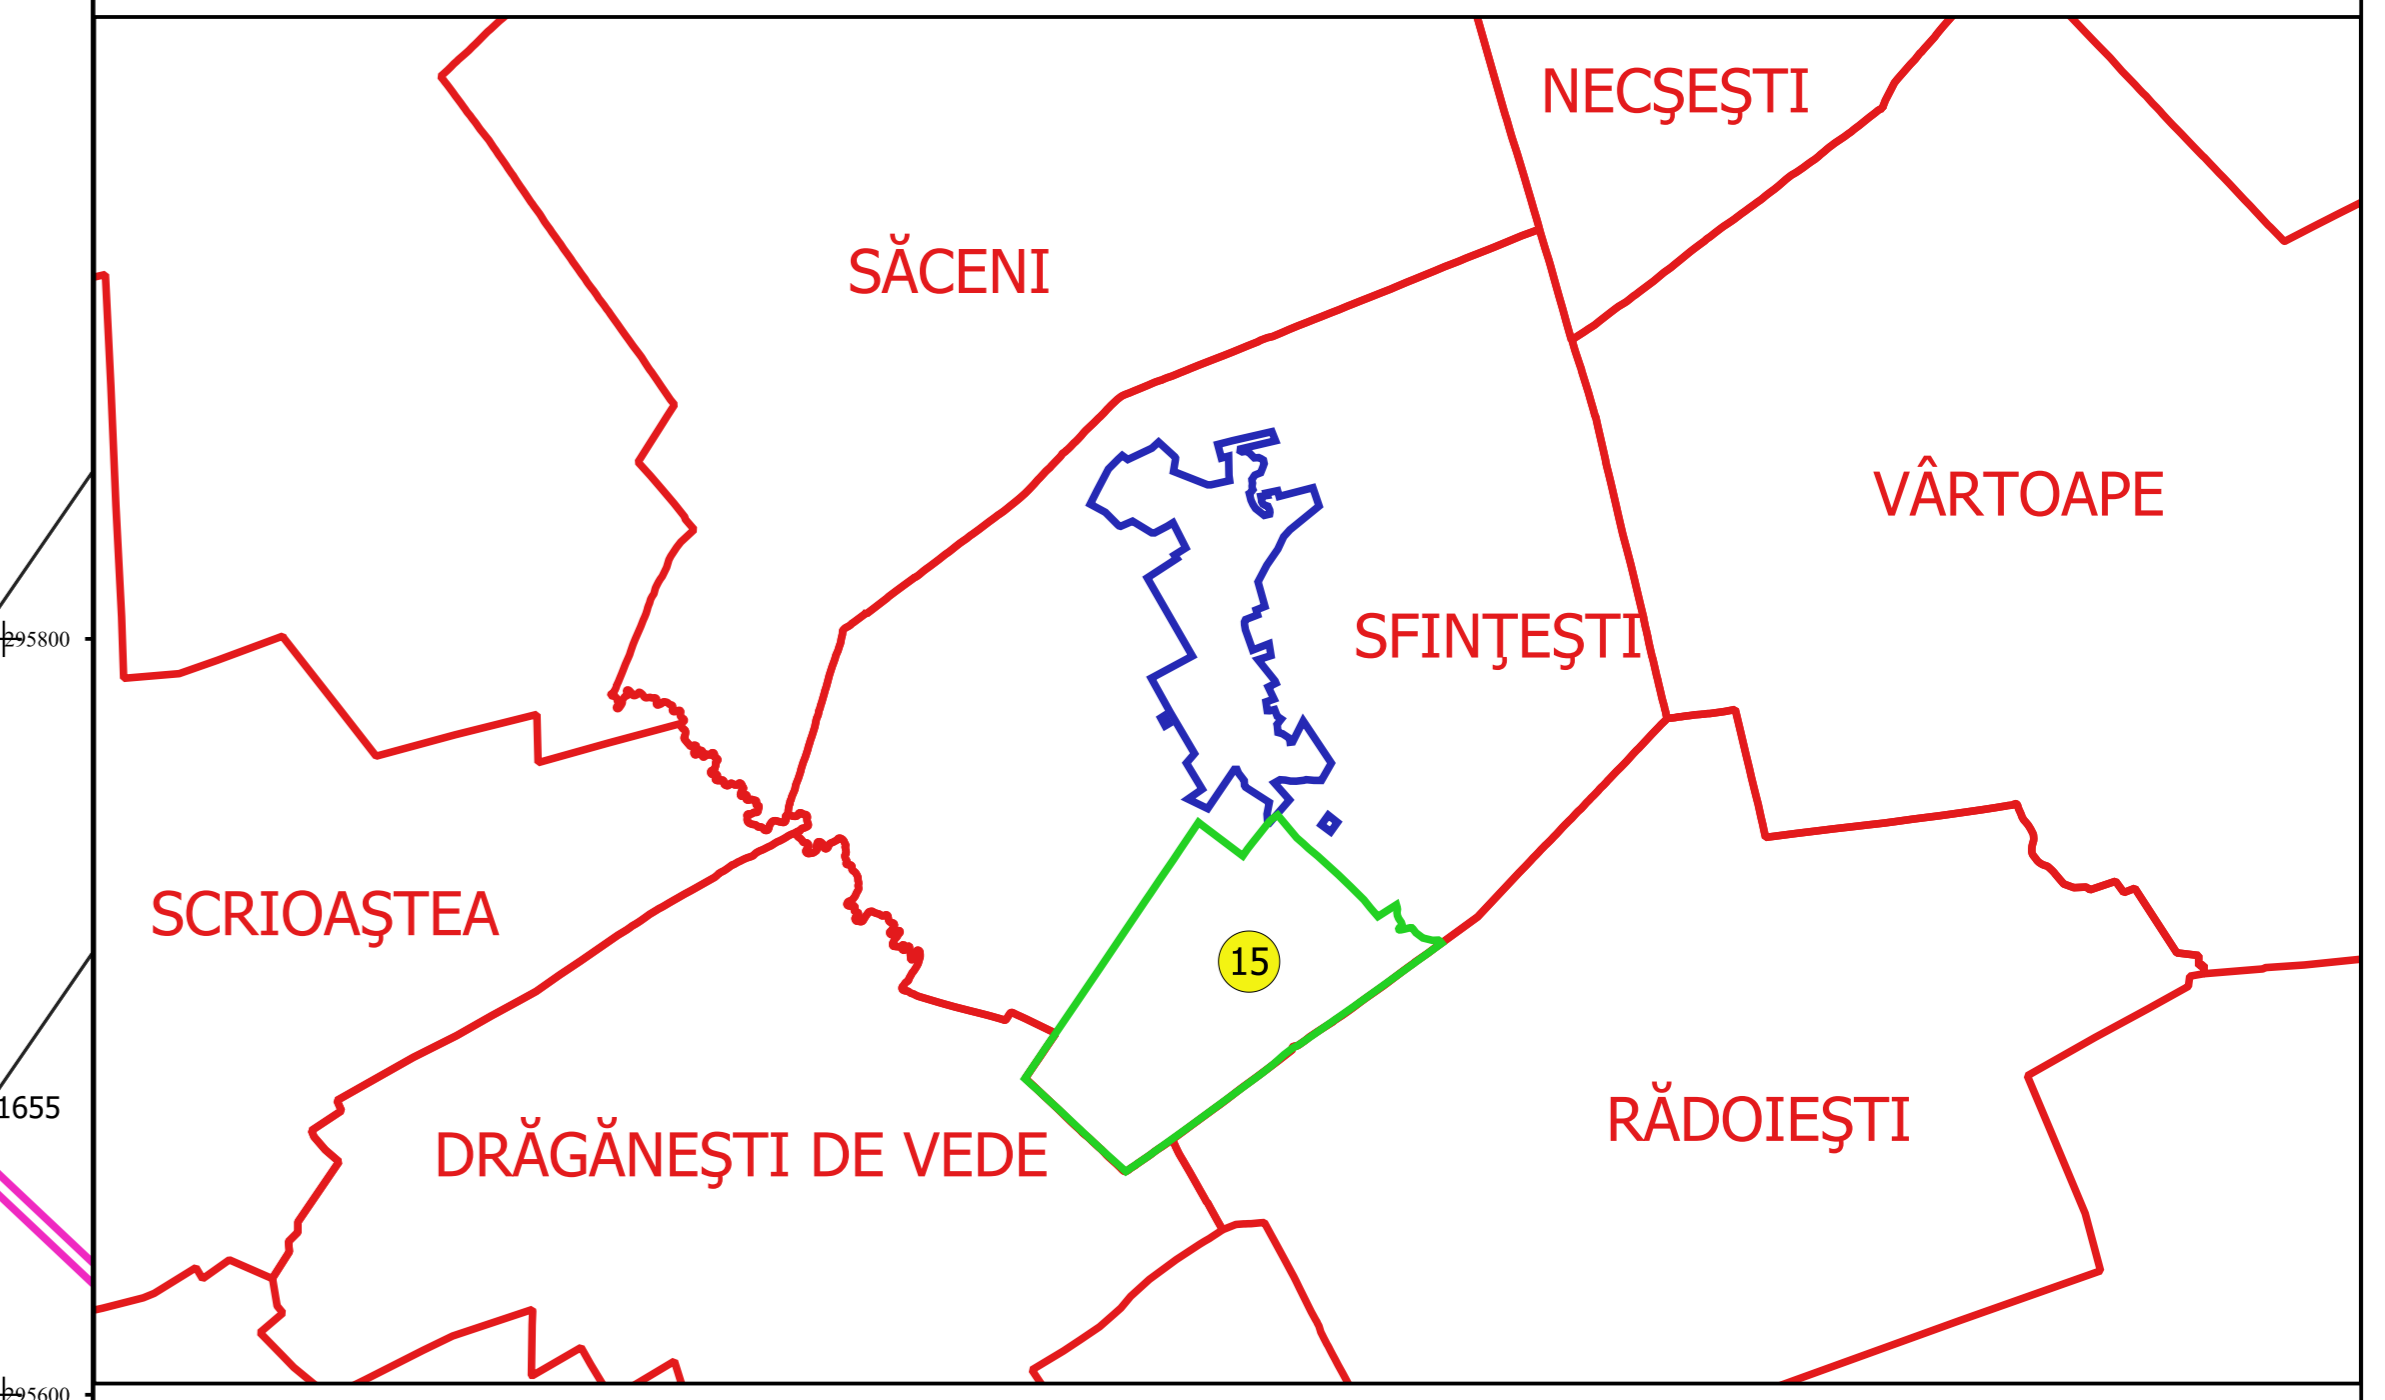

Proiectant
 Ing. VESELIU ALEXANDRU
 Desen