


PLAN CADASTRAL
JUDEȚ TELEORMAN, UAT SFINȚEȘTI
Sectorul Cadastral 15
Spre publicare
Scara 1:2000
Sistem de proiecție "STEREO '70"
- Planșa 3 -


Schița de racordare a planșelor

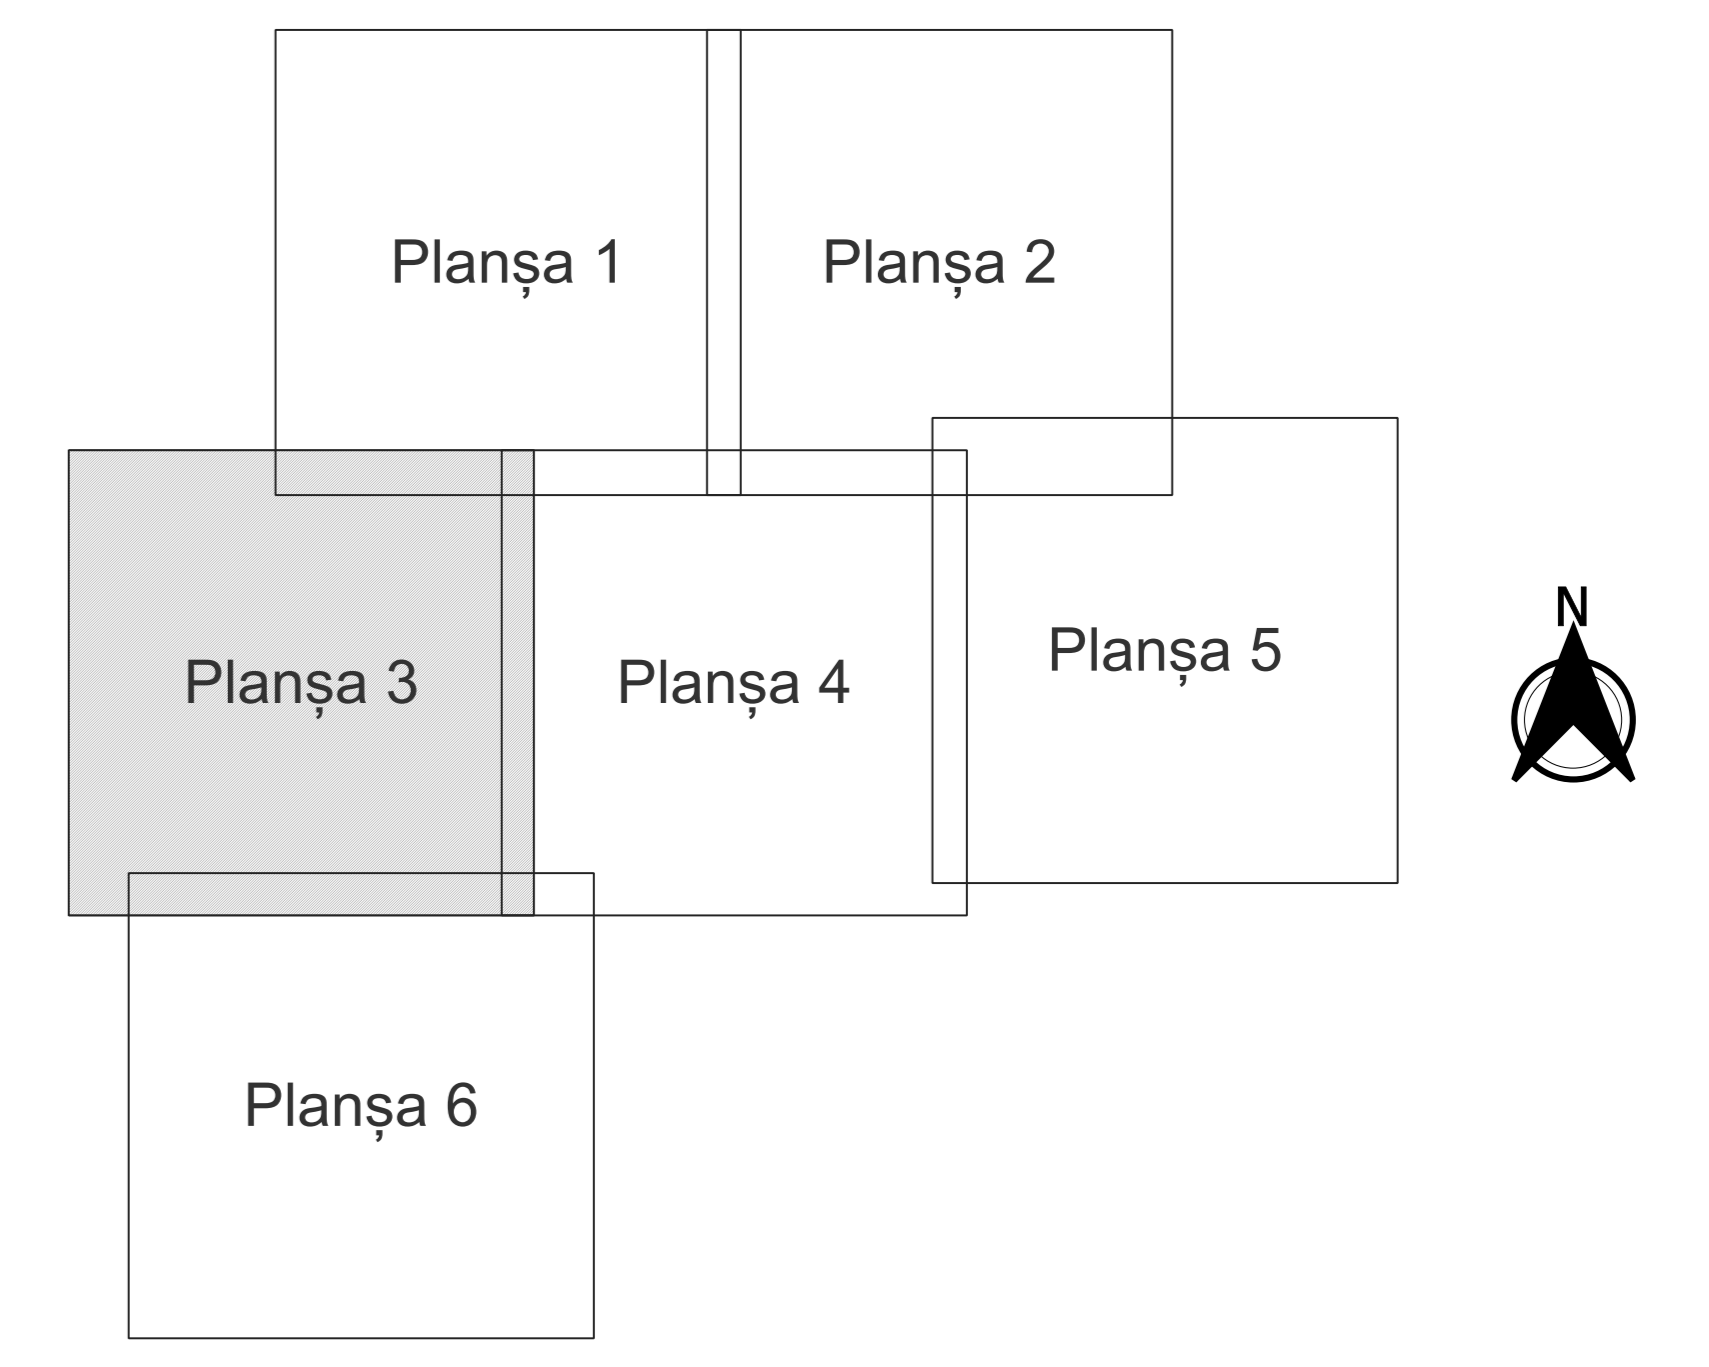

Legendă

- Limită sector
- Limită UAT
- Limită intravilan
- Limită imobil
- Limită construcții
- Limită tarla
- 15 Număr sector
- 1652 Număr imobil
- 4091-C1 Număr construcții
- 46 Număr tarla
- Dc 151 Toponimie

Schița dispunerii sectorului cadastral

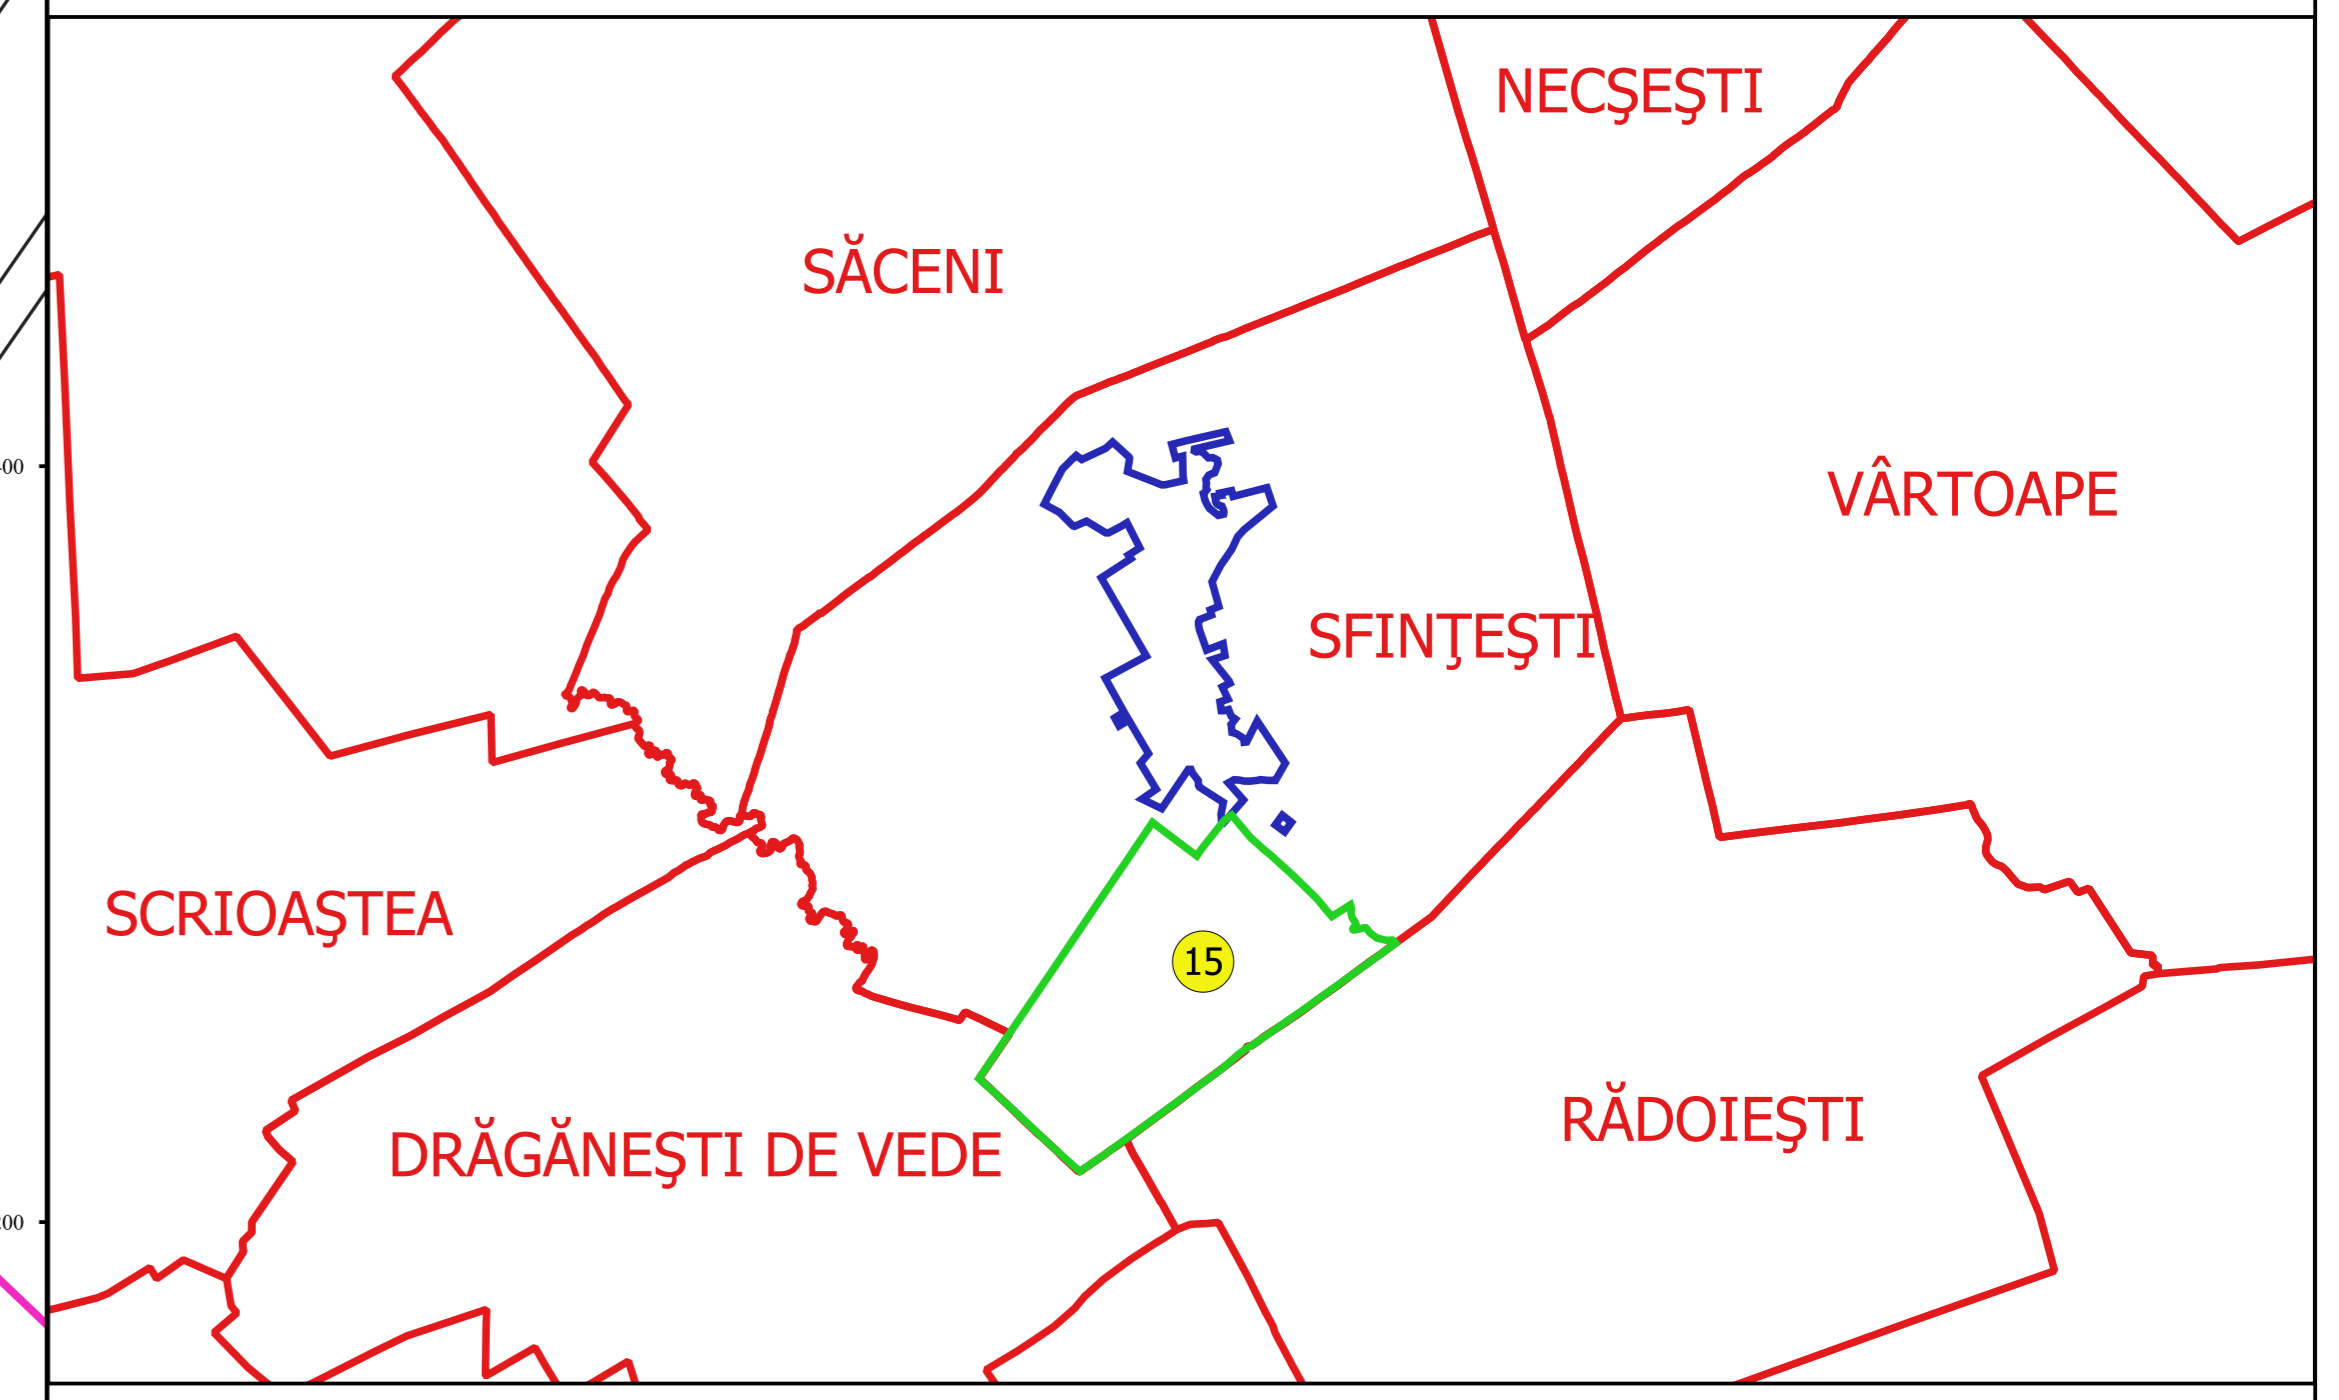

Proiectant
 Ing. GEORGHE CĂSTIUBĂ ȘEL
 Ing. VESILEA ALEXANDRU
 Desenat