


PLAN CADASTRAL
JUDEȚ TELEORMAN, UAT SFINȚEȘTI
Sectorul Cadastral 3
Spre publicare
Scara 1:2000
Sistem de proiecție "STEREO '70"
- Planșa 2 -

Schița de racordare a planșelor

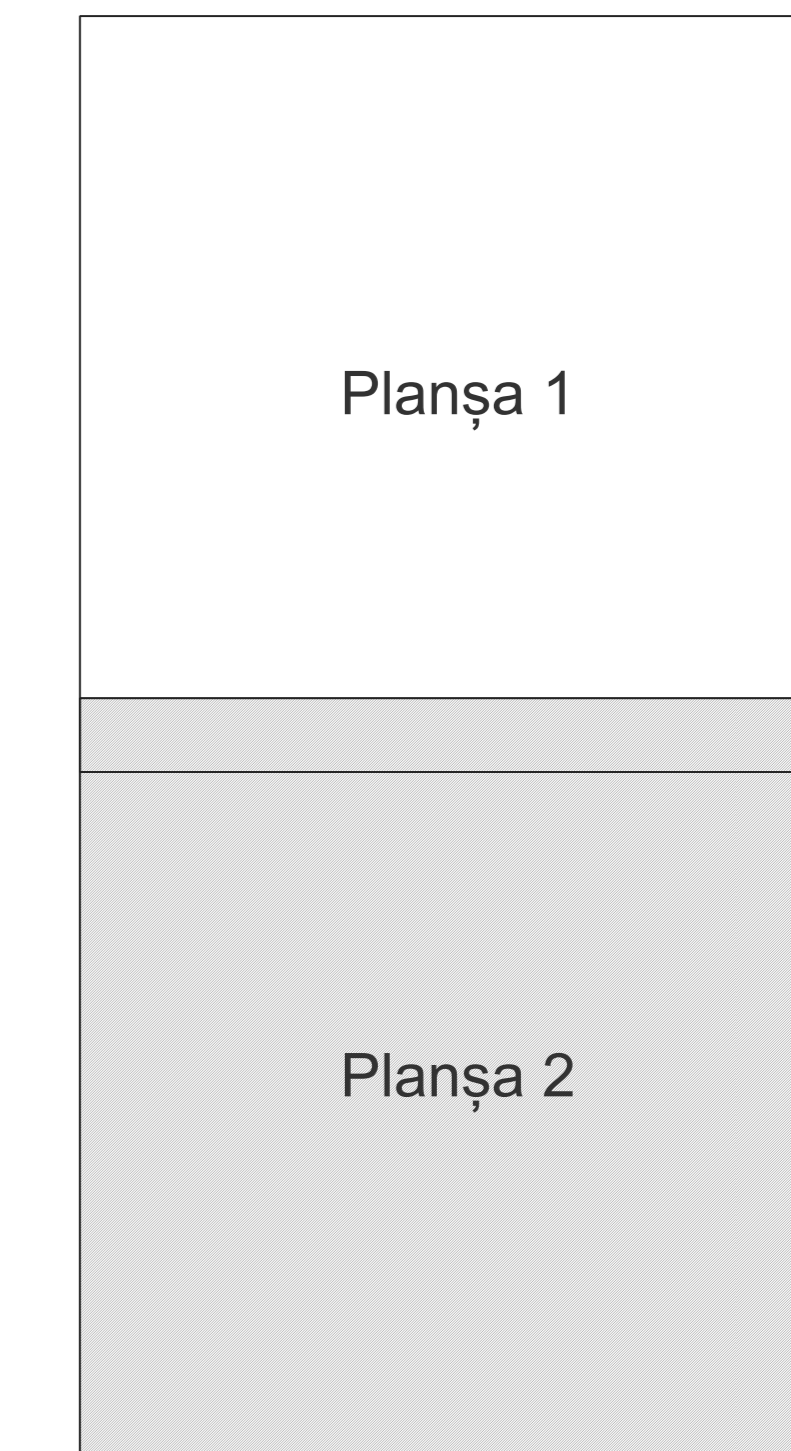

Legendă

	Limită sector
	Limită UAT
	Limită intravilan
	Limită imobil
	Limită construcții
	Număr sector
3770	Număr imobil
4010-C1	Număr construcții
7	Număr tarla
DE 26	Toponimie

Schița dispunerii sectorului cadastral

