





PLAN CADASTRAL
JUDEȚ TELEORMAN, UAT UDA-CLOCOCIOV
Sectorul Cadastral 23
Spre publicare
Scara 1:2000
Sistem de proiecție "STEREO '70"
- Planșa 2 -

Schița de racordare a planșelor

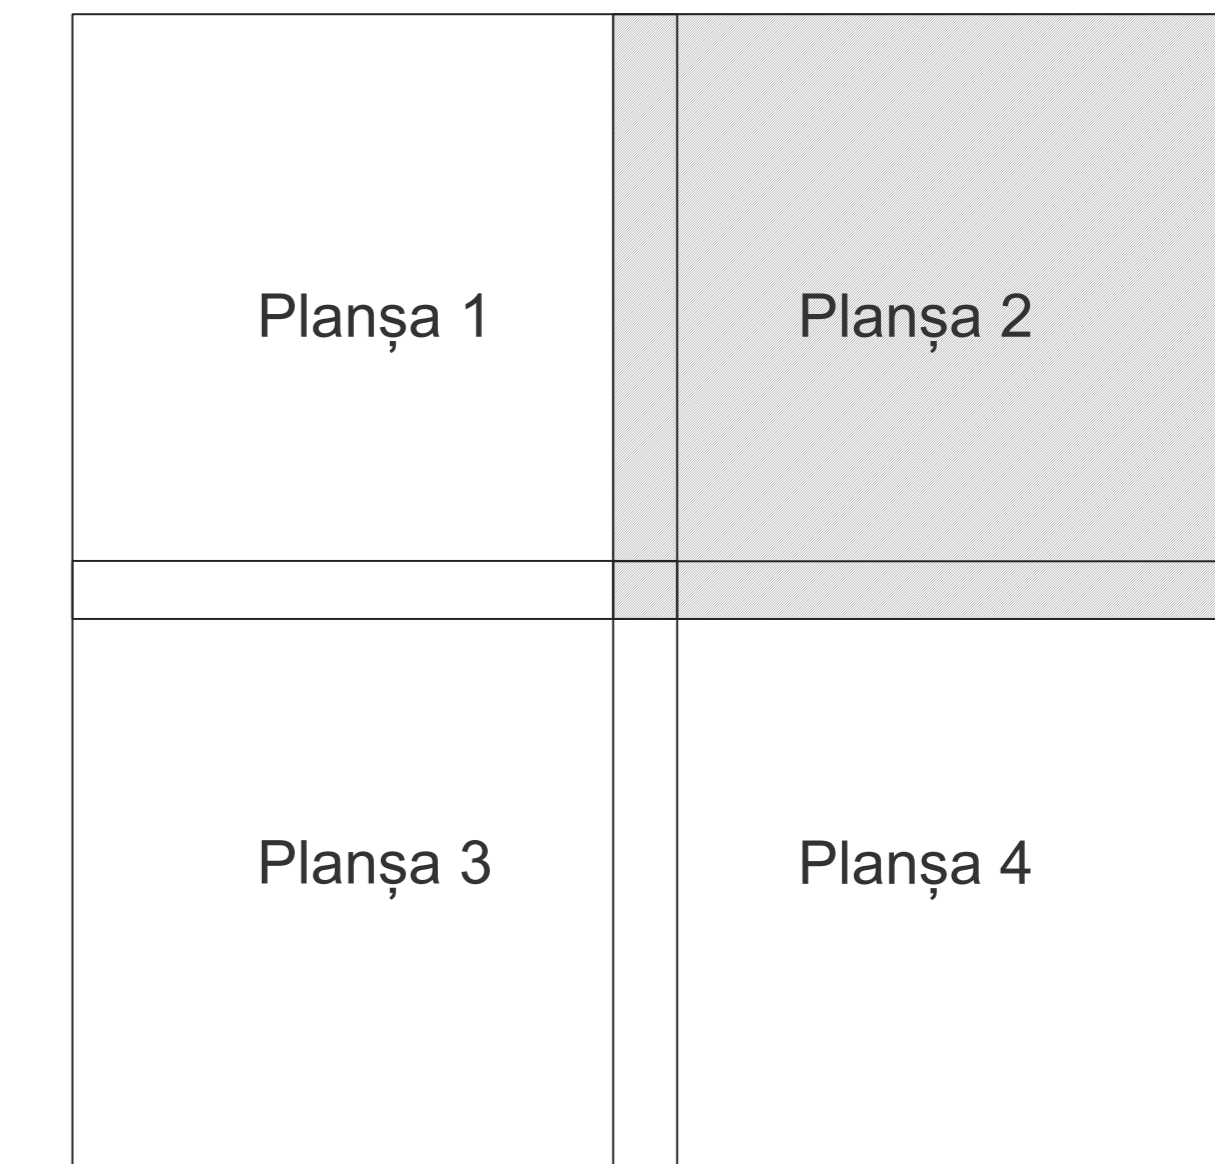

- Legendă**
- Limită sector
 - Limită UAT
 - Limită intravilan
 - Limită imobil
 - Limită tarla
 - 23 Număr sector
 - 5020 Număr imobil
 - 106/4 Număr tarla
 - CN 1481 Toponimie

Schița dispunerii sectorului cadastral

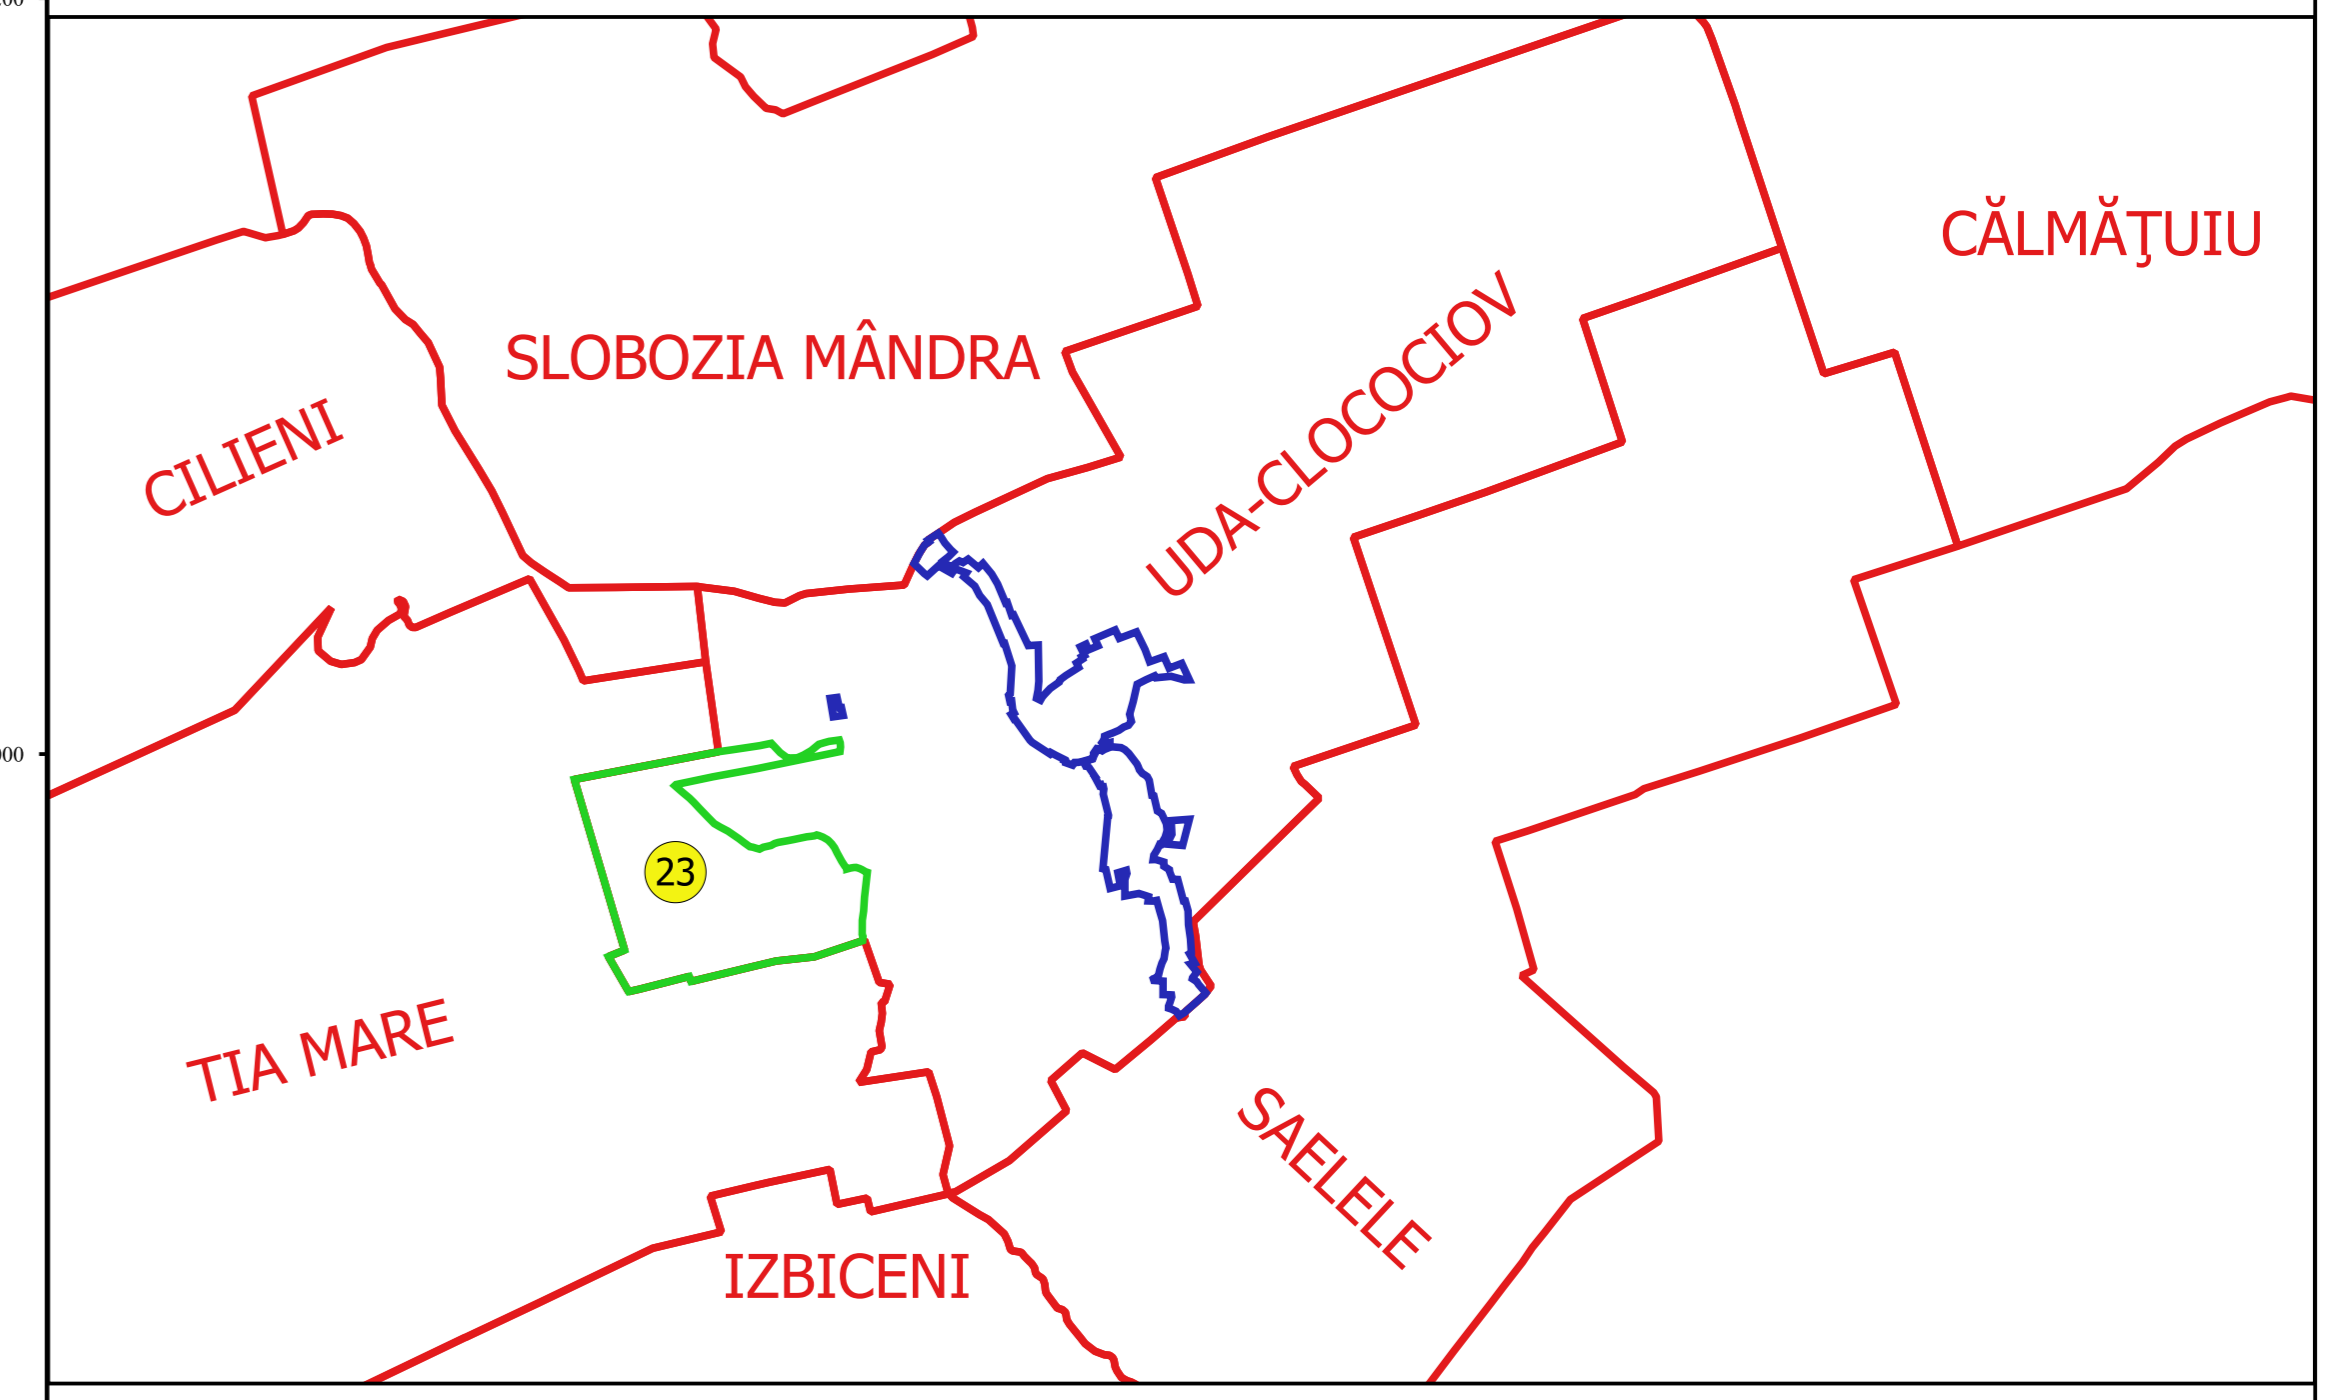

Proiectat de
 Ing. GEORGHE CRĂSTIȘU SRL
 Ing. VESILEA ALEXANDRU
 S.C.