


PLAN CADASTRAL
UAT BANLOC
JUDEȚ TIMIȘ
Sector 6
Sistem de proiectie STEREOGRAFIC 1970
Copie spre publicare
Scara 1 : 2000

Schita de dispunere a sectoarelor cadastrale UAT BANLOC

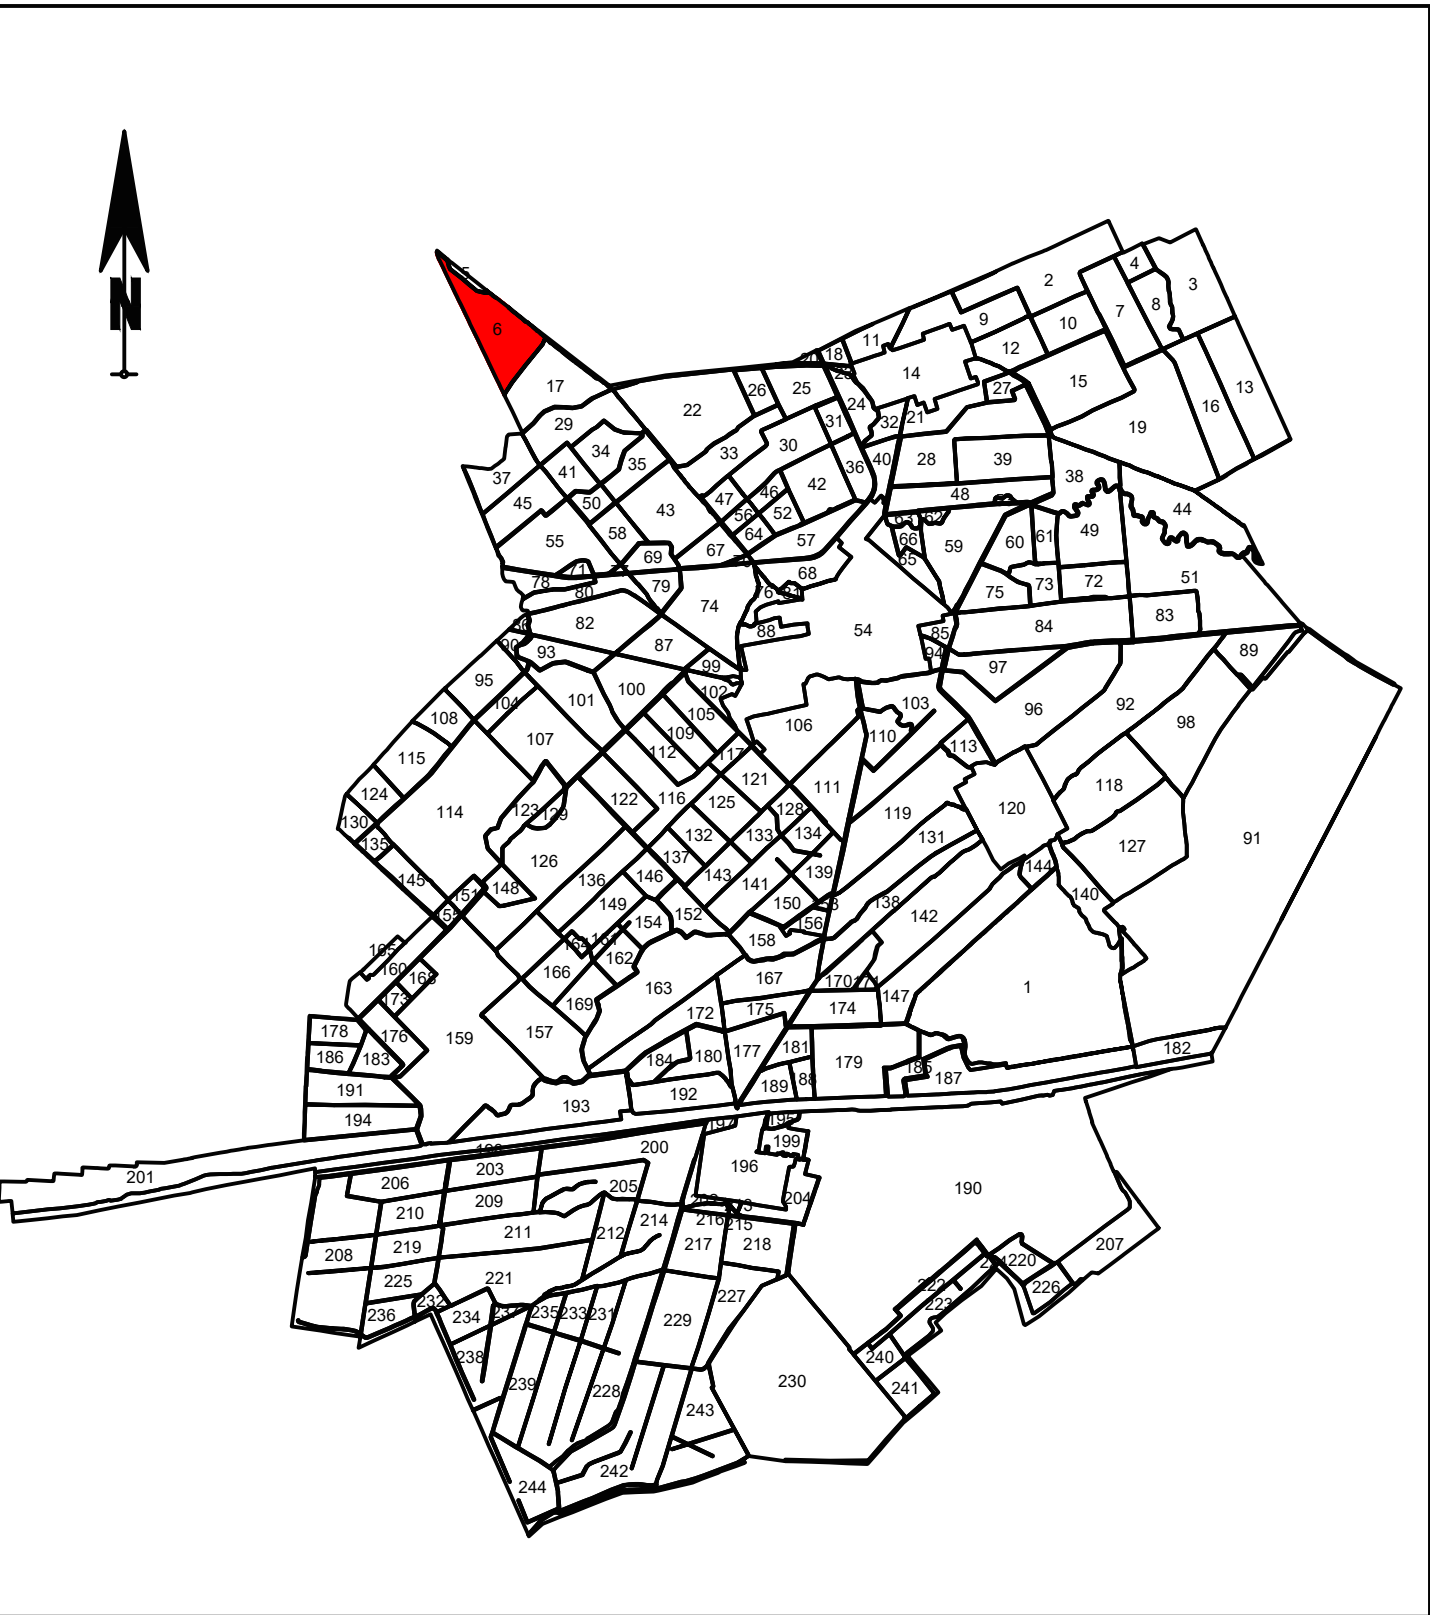

LEGENDA

Identificator	4066
Nr. Sector	6
Nr. Tarla	A1217
Limita Sector	
Limita Imobil	
Limita UAT	

EXECUTANT:
SC OTNIEL SRL
DATA 02.2025

GRUPA DE PROIECTARE
AUTORIZARE
Nr. 17626-04-2016
Data-02.07.2024
RACOVCEAN
CATEGORIA 1-2

GRUPA DE PROIECTARE
AUTORIZARE
Nr. 17626-04-2016
Data-02.07.2024
RACOVCEAN
CATEGORIA 1-2

VIZAT,
COMISIA LOCALA DE FOND FUNCJAR
Presedinte Comisie
Data :