


PLAN CADASTRAL
UAT BANLOC
JUDEȚ TIMIȘ
Sector 160
Sistem de proiectie STEREOGRAFIC 1970
Copie spre publicare
Scara 1 : 2000

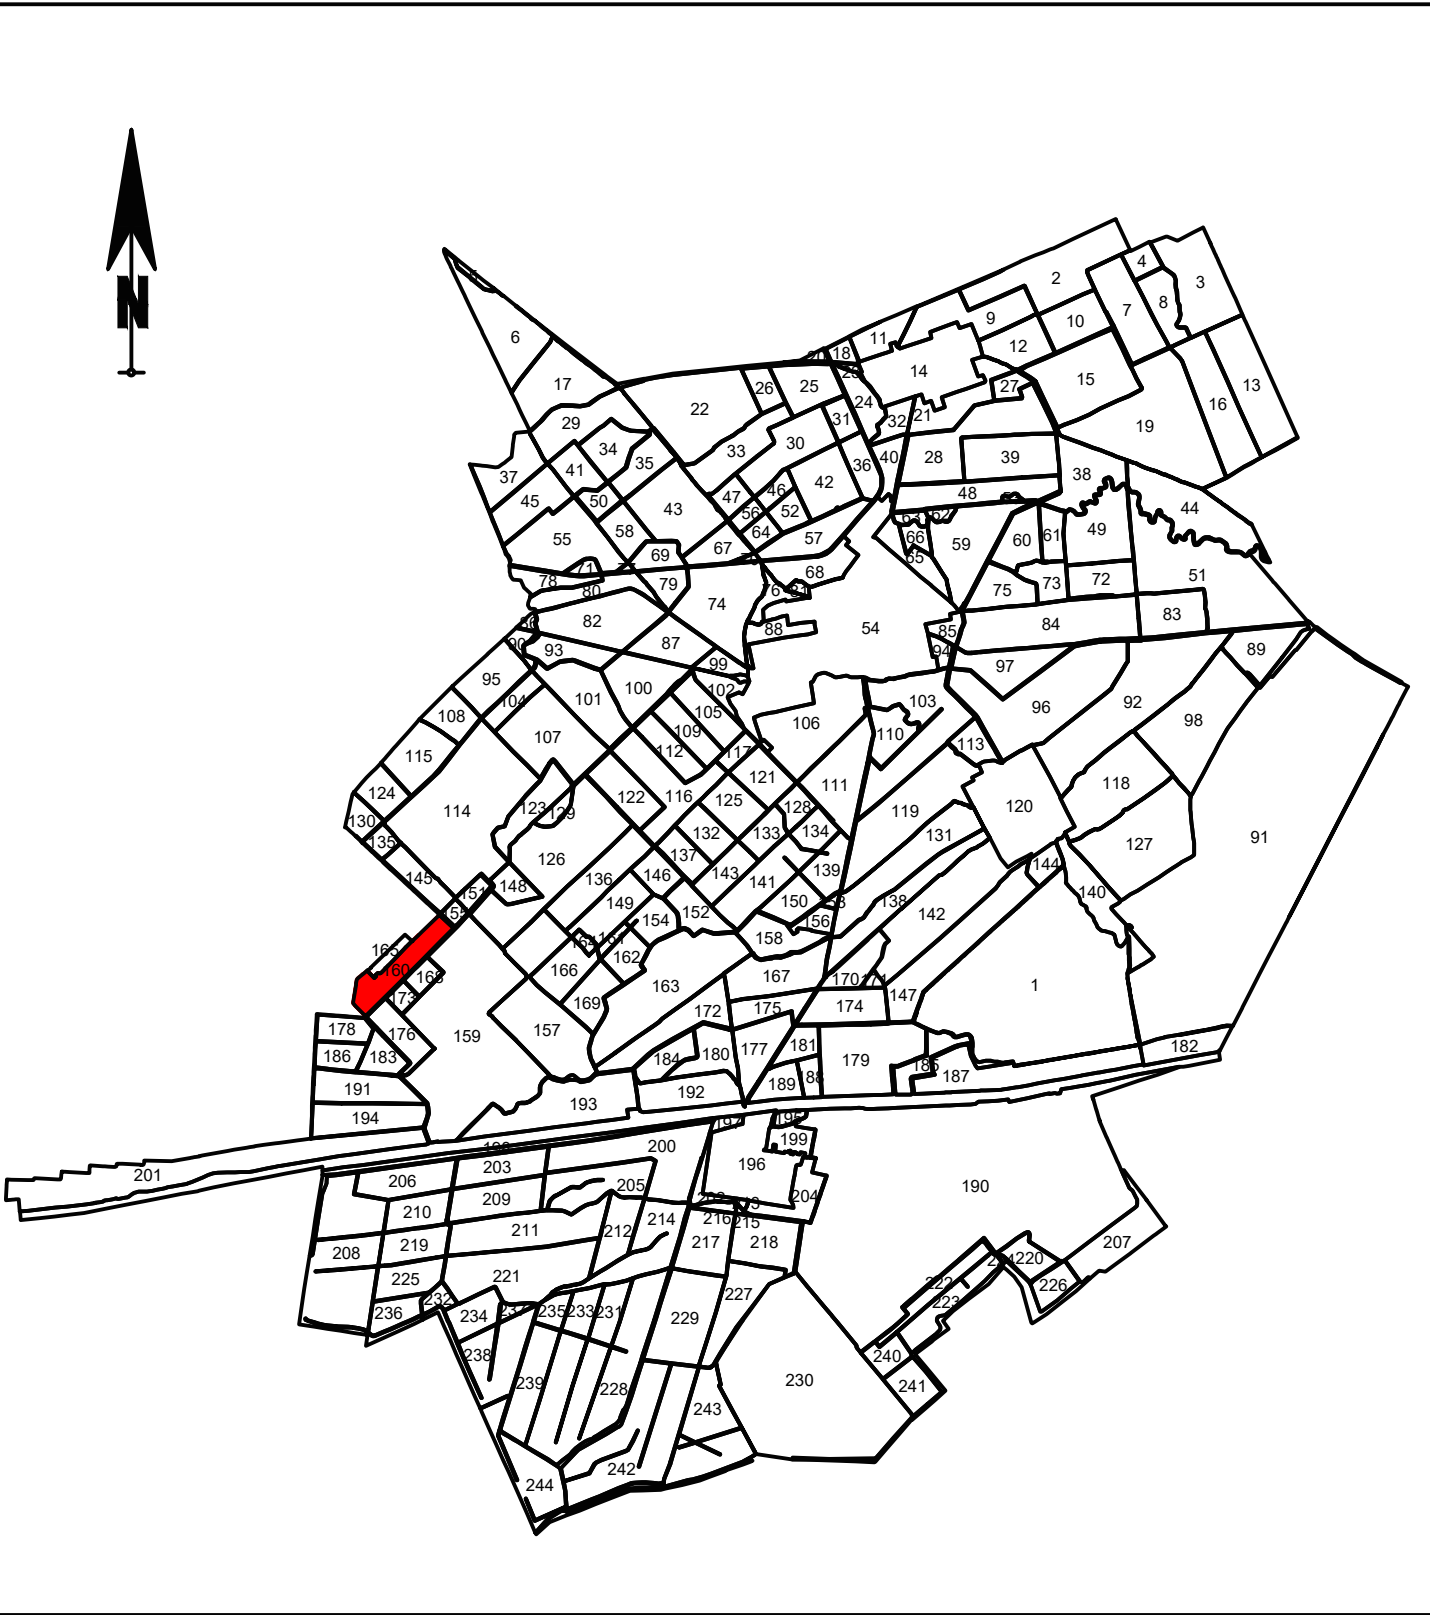

Schita de dispunere a sectoarelor cadastrale UAT BANLOC



LEGENDA

Identificator	4445
Nr. Sector	160
Nr. Tarla	A731
Limita Sector	
Limita Canal	
Limita Imobil	
Limita Constructii	
Constructii	C1
Limita UAT	

EXECUTANT:
SC OTNIEL SRL
DATA: 02.2025

GRUPA DE PROIECTARE
AUTORIZARE
Nr. 17626-24-2016
Data: 02.07.2024
RACOVCEAN
CATEGORIA 1/2

GRUPA DE PROIECTARE
AUTORIZARE
Nr. 17626-24-2016
Data: 02.07.2024
RACOVCEAN
CATEGORIA 1/2

VIZAT,
COMISIA LOCALA DE FOND FUNCJAR
Presedinte Comisie
Data :