


PLAN CADASTRAL
UAT BANLOC
JUDEȚ TIMIȘ
Sector 200
Sistem de proiectie STEREOGRAFIC 1970
Copie spre publicare
Scara 1 : 2000

Schita de dispunere a sectoarelor cadastrale UAT BANLOC

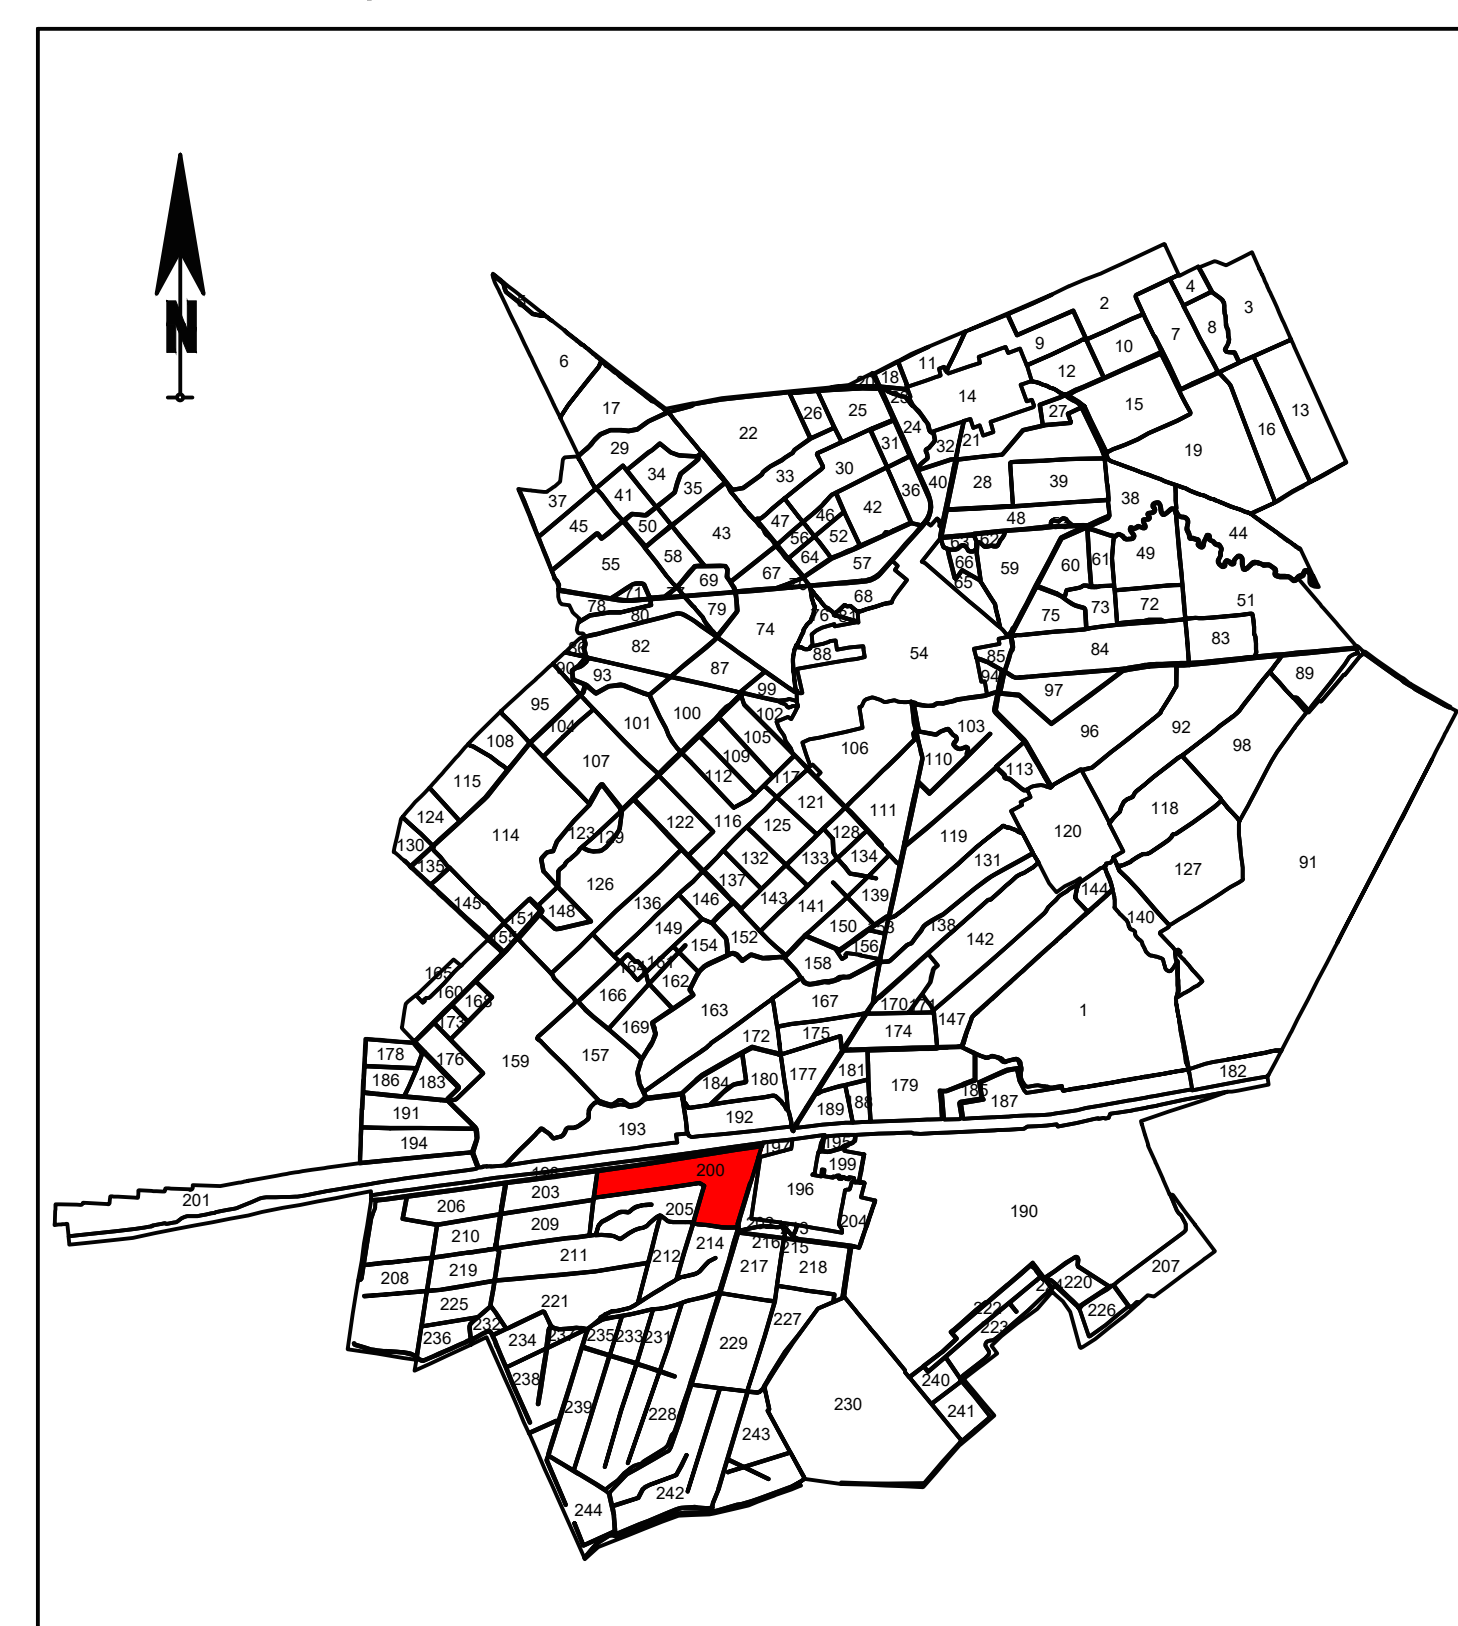

LEGENDA

Identificator	4447
Nr. Sector	200
Nr. Tarla	A2198
Limita Sector	
Limita Imobil	
Limita Constructii	
Constructii	C3-4447

EXECUTANT:

SC OTNIEL SP

DATA: 12.2024

AUTORIZARE
Serie RO-B-F

Darius-Otnei M.
RACOVICAN

CATEGORIA A

VIZAT,
COMISIA LOCALA DE FOND FUNCAR
Presedinte Comisie
Data :