



PLAN CADASTRAL
JUDEȚUL VRANCEA, UAT VIDRA, SECTORUL CADASTRAL NR. 69
Scara 1:1000
Sistem de proiecție STEREO 1970

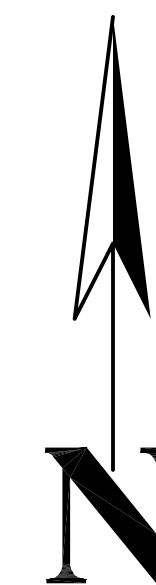

Scafari

Tichiriș

Schiță cu dispunerea sectorului:

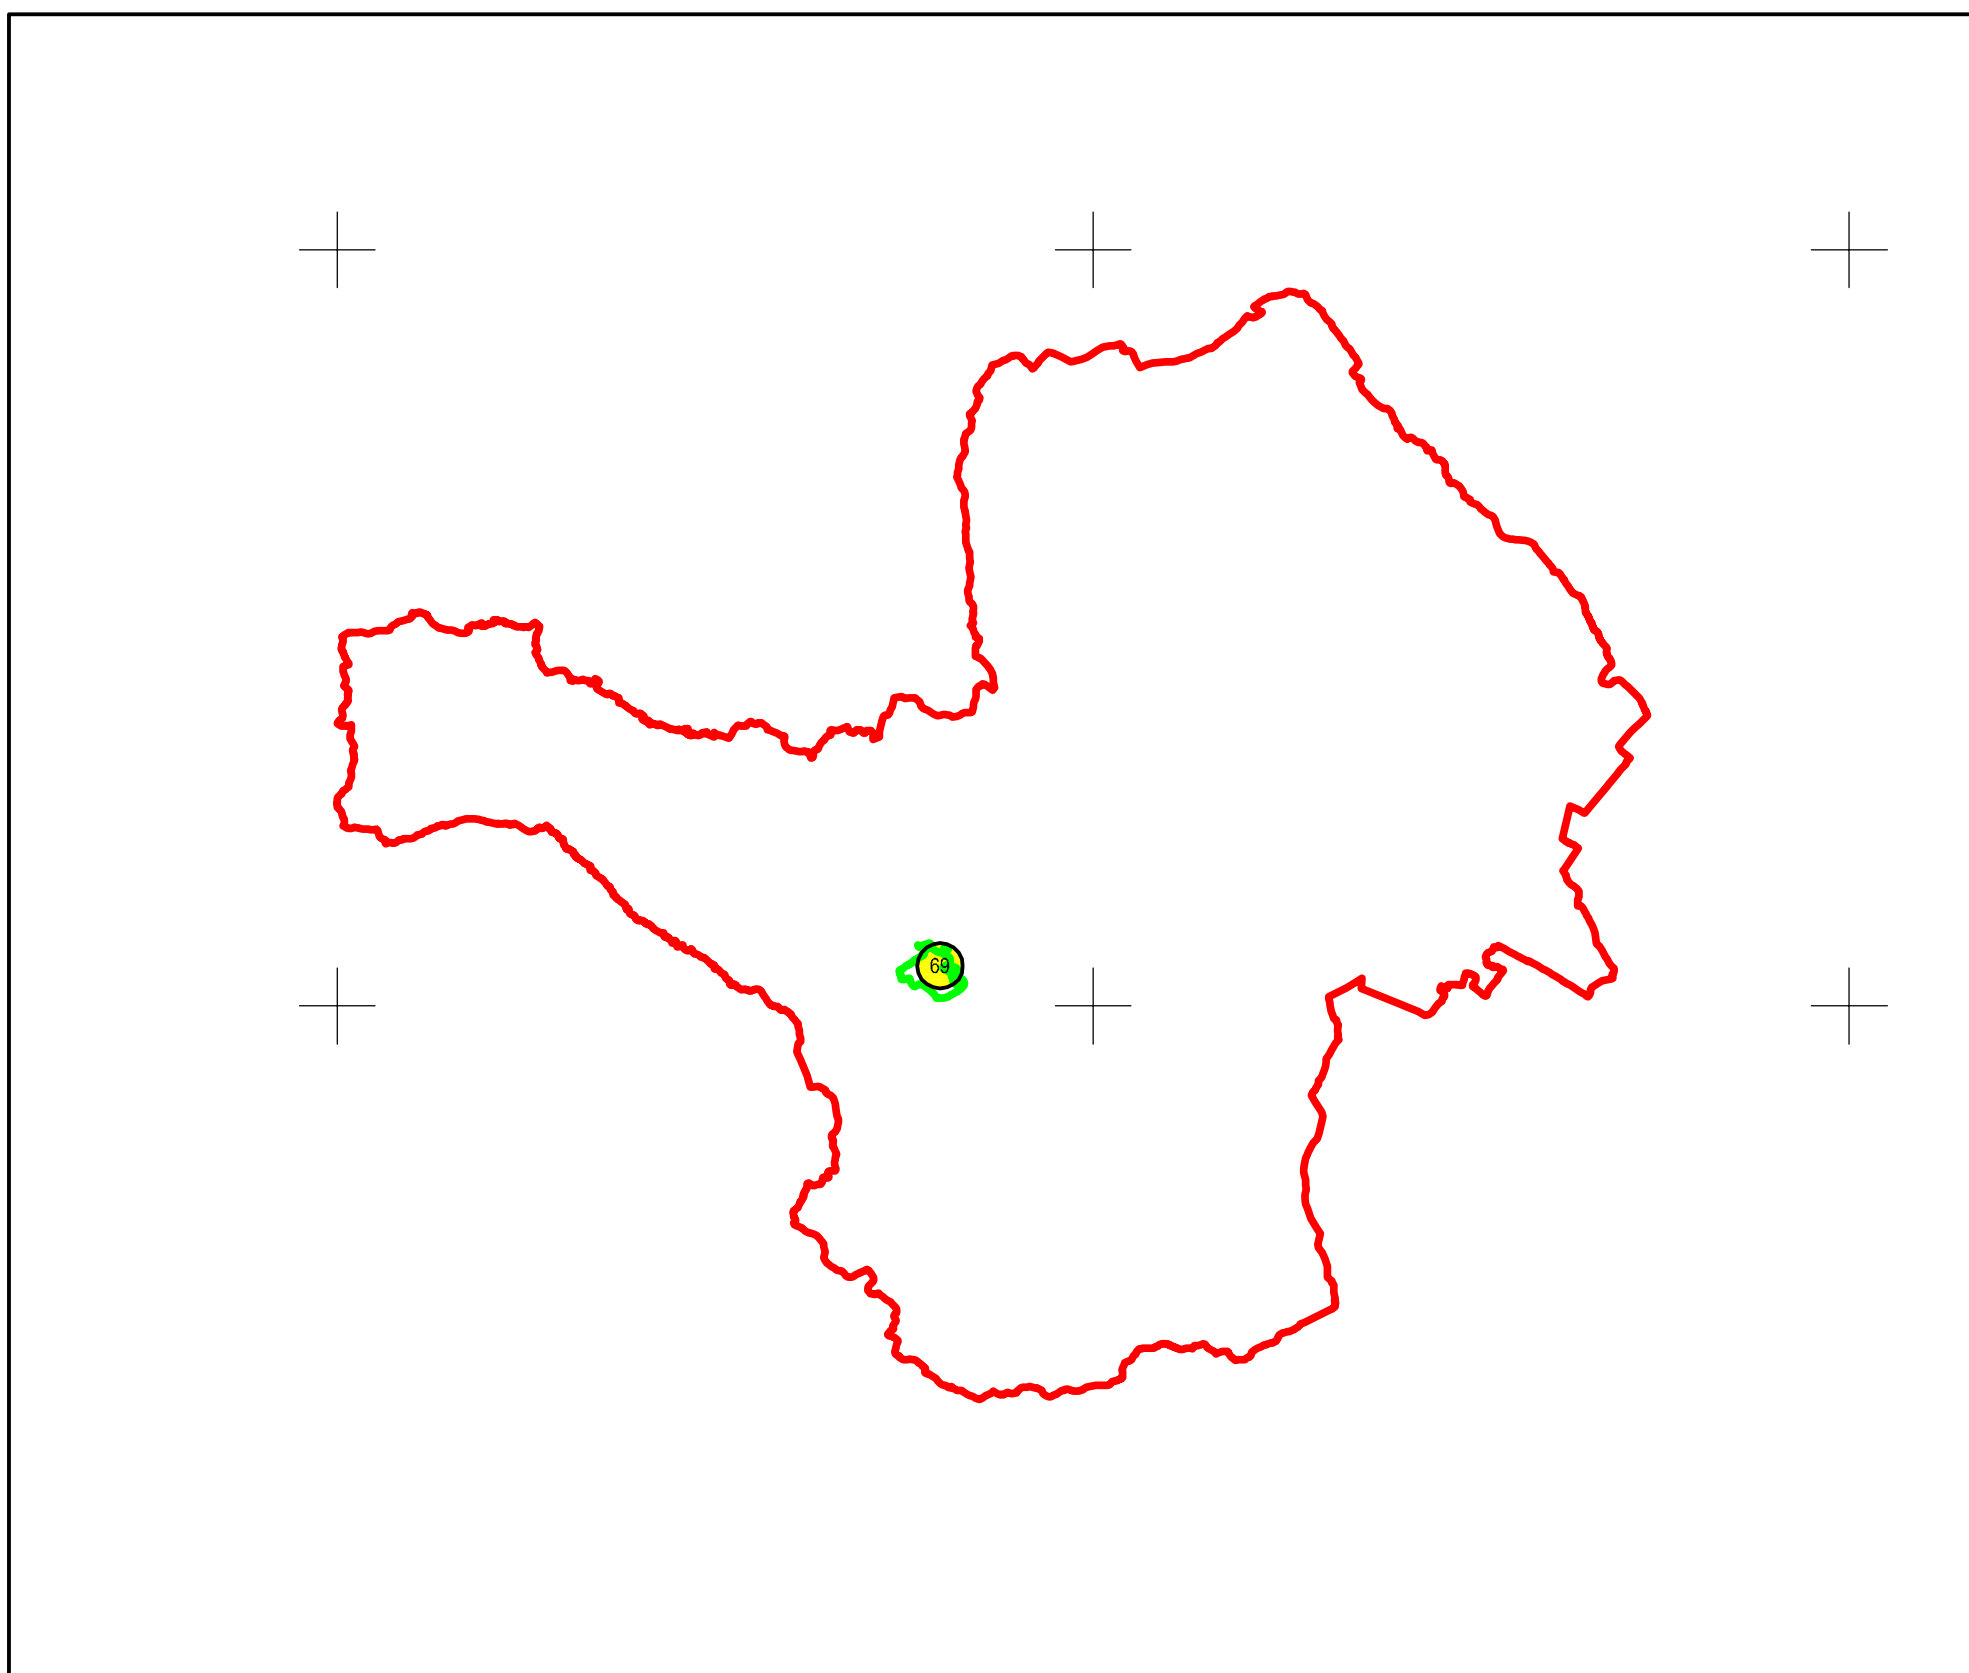

Legendă:

	Limită sector cadastral
	Număr sector cadastral
	Limită imobil
	ID imobil
	Limită UAT
	Limită intravilan
	Limită construcții

< Spre publicare >

Prestator: URBANCAD PROIECT BURLACU SRL
Executant: ing. ENACHE ZAMFIR
Data: 10.06.2025