



Șchiță cu dispunerea sectorului:

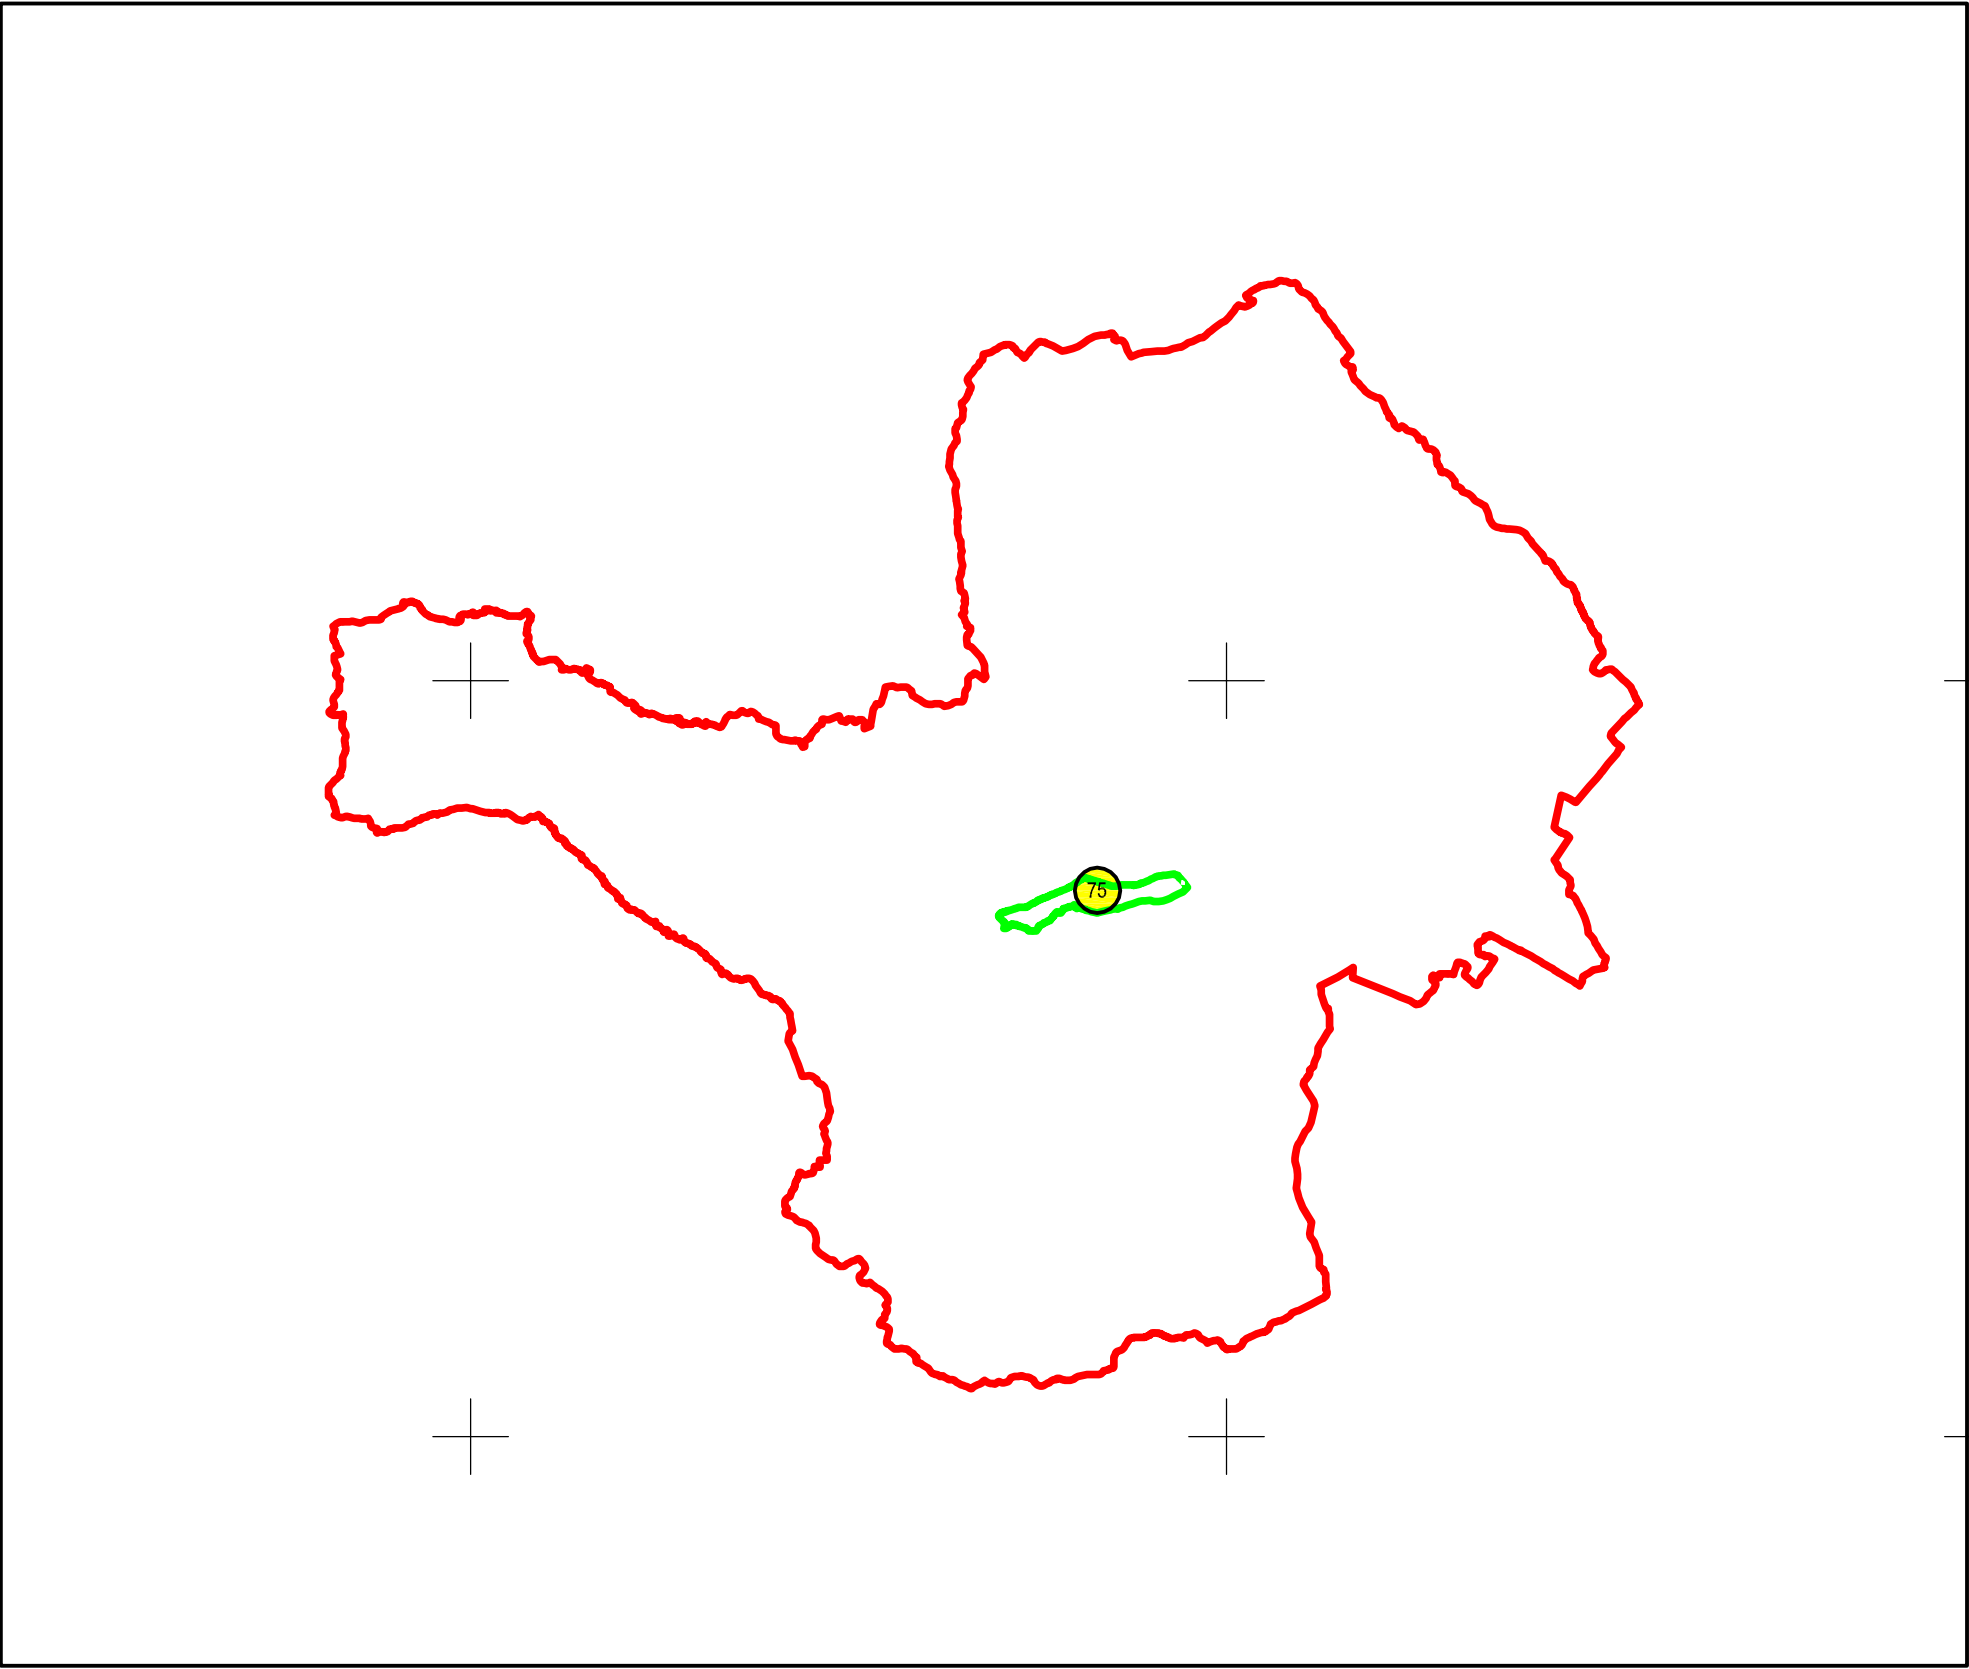

Schema de racordare a planșelor

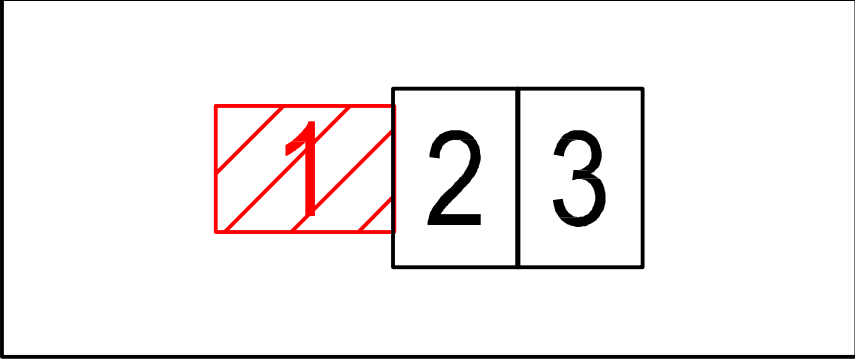

Vidra

Scafari

DRUMUL NAȚIONAL DN 2D

DRUMUL NAȚIONAL DN 2D

RÂUL PUTNA

SECTOR CADASTRAL 74

Legendă:	
	Limită sector cadastral
	Număr sector cadastral
	Limită imobil
	ID imobil
	Limită UAT
	Limită intravilan
	Limită construcții