

PLAN CADASTRAL
JUDEȚUL VRANCEA, UAT VIDRA, SECTORUL CADASTRAL NR. 75
Scara 1:1000
Sistem de proiecție STEREO 1970




Vidra

DRUMUL NAȚIONAL DN 2D


RÂUL PUTNA

RÂUL PUTNA

Schiță cu dispunerea sectorului:

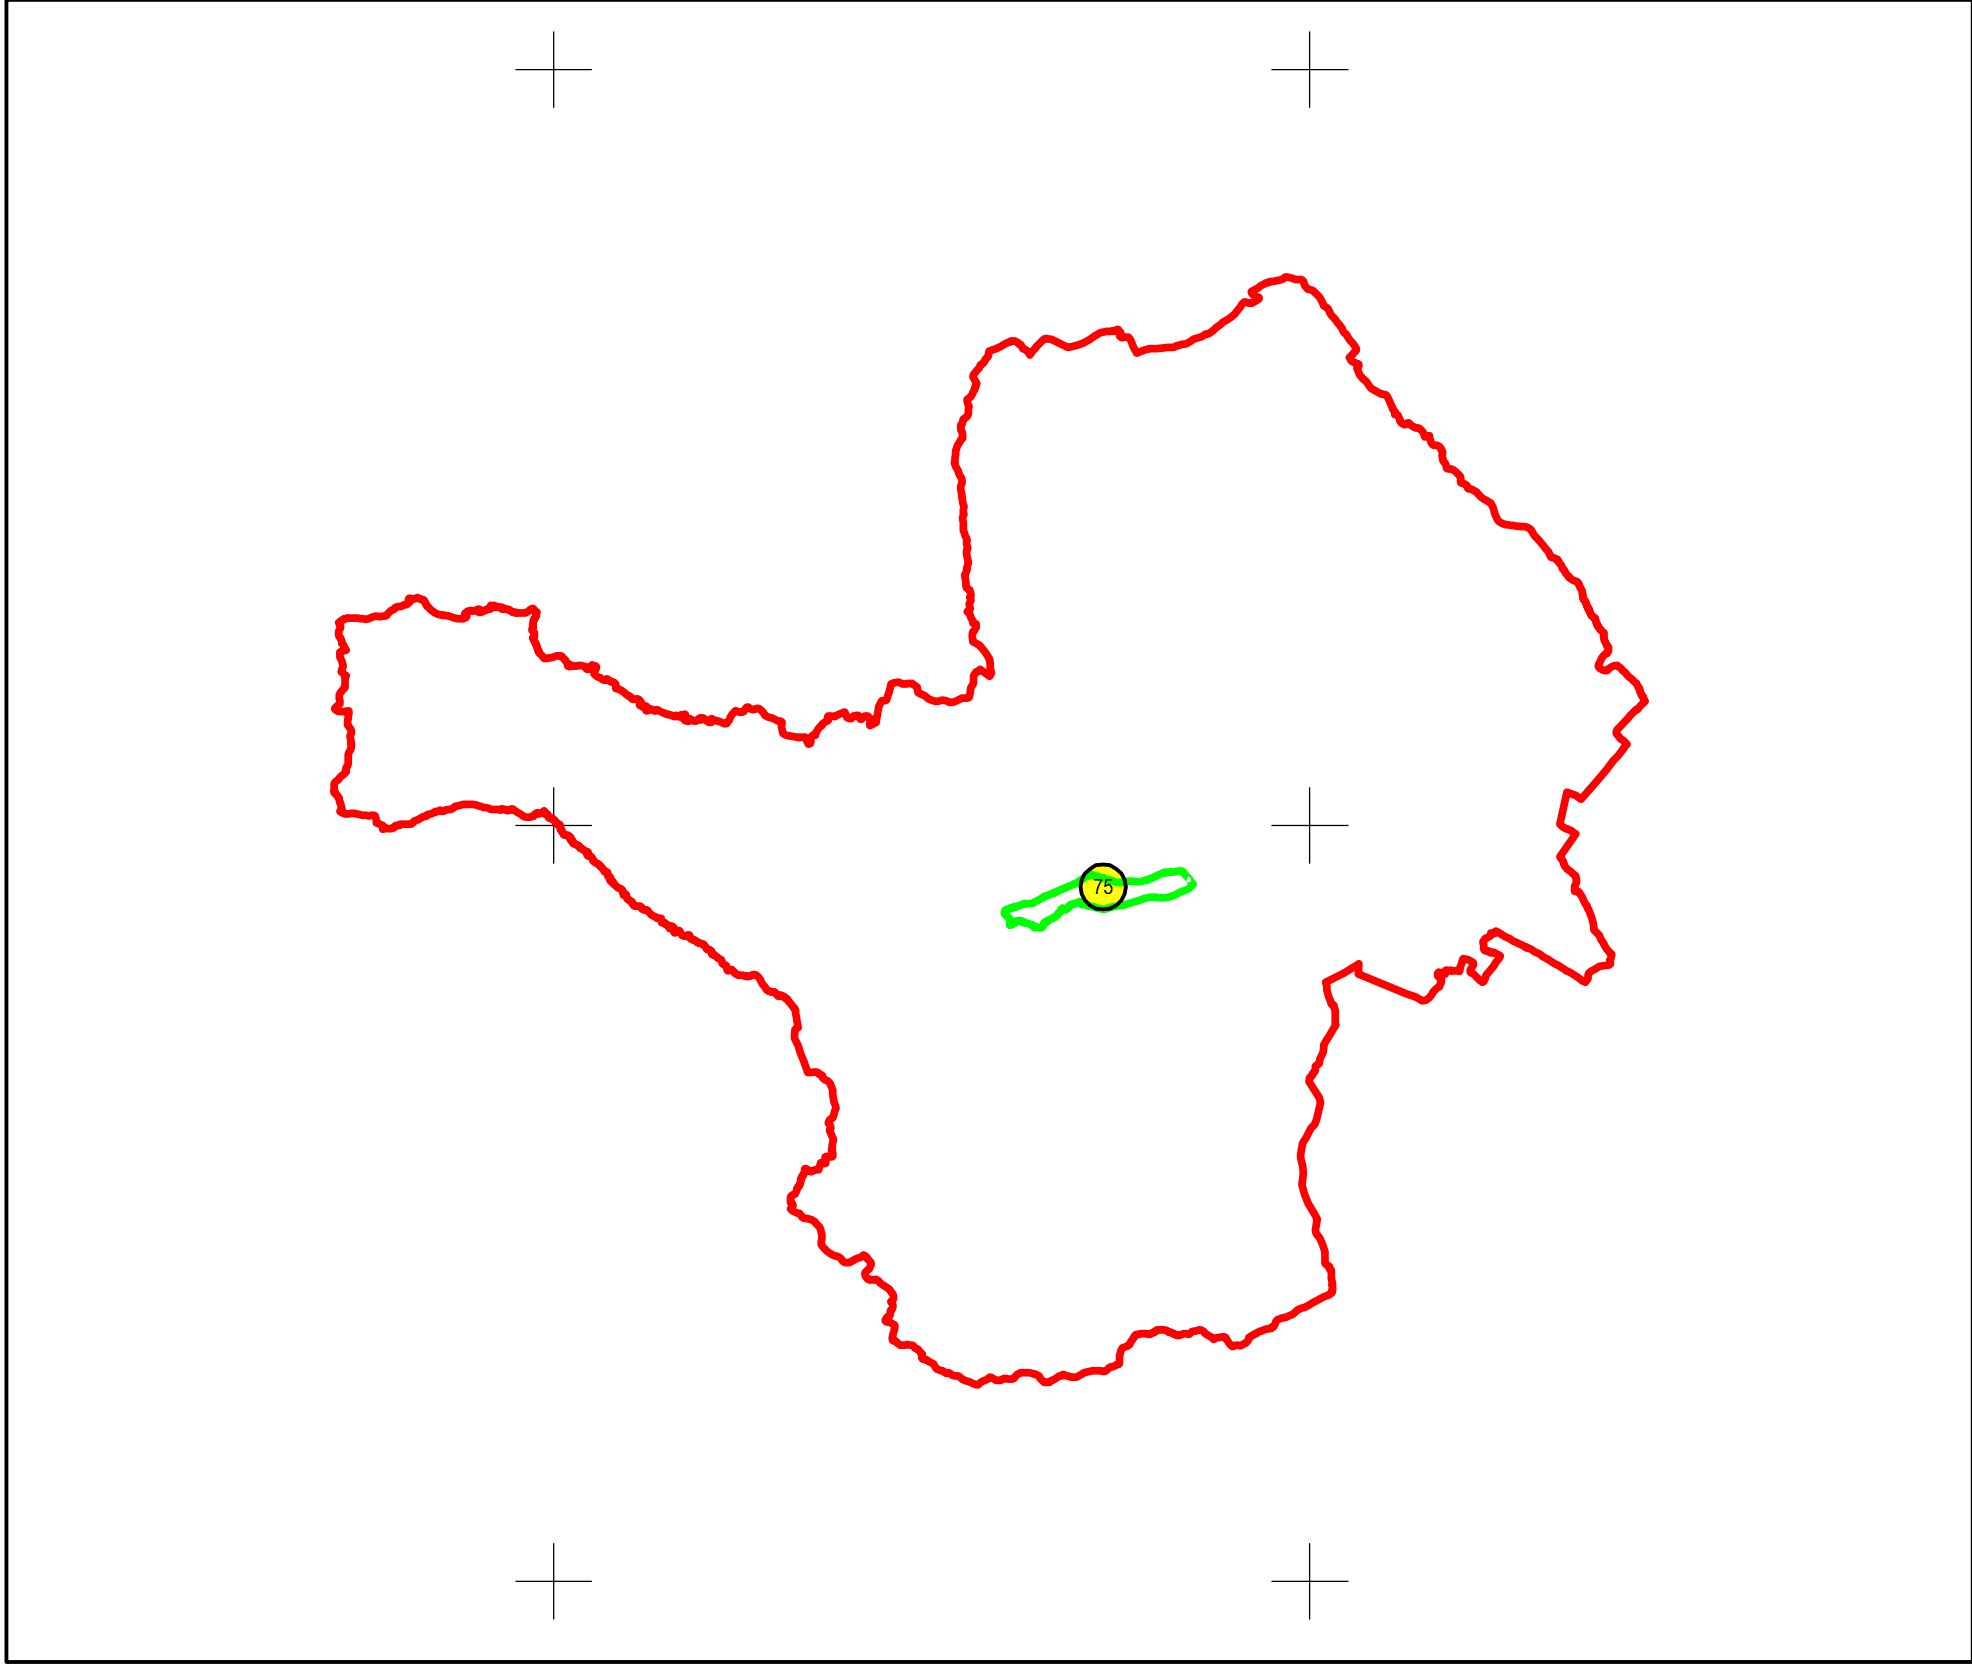

Schema de racordare a planșelor

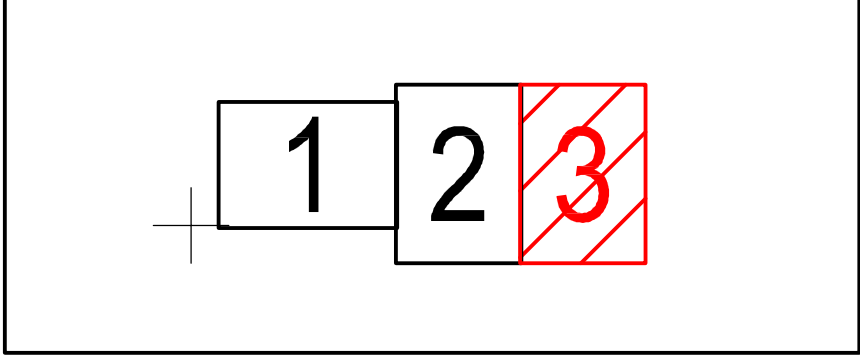

Legendă:

	Limită sector cadastral
	Număr sector cadastral
	Limită imobil
948	ID imobil
	Limită UAT
	Limită intravilan
	Limită construcții