


PLAN CADASTRAL  
UAT: SANCEL, jud. ALBA, sectorul cadastral nr. 17  
Scara 1:2000

Planșa nr.: 1/1

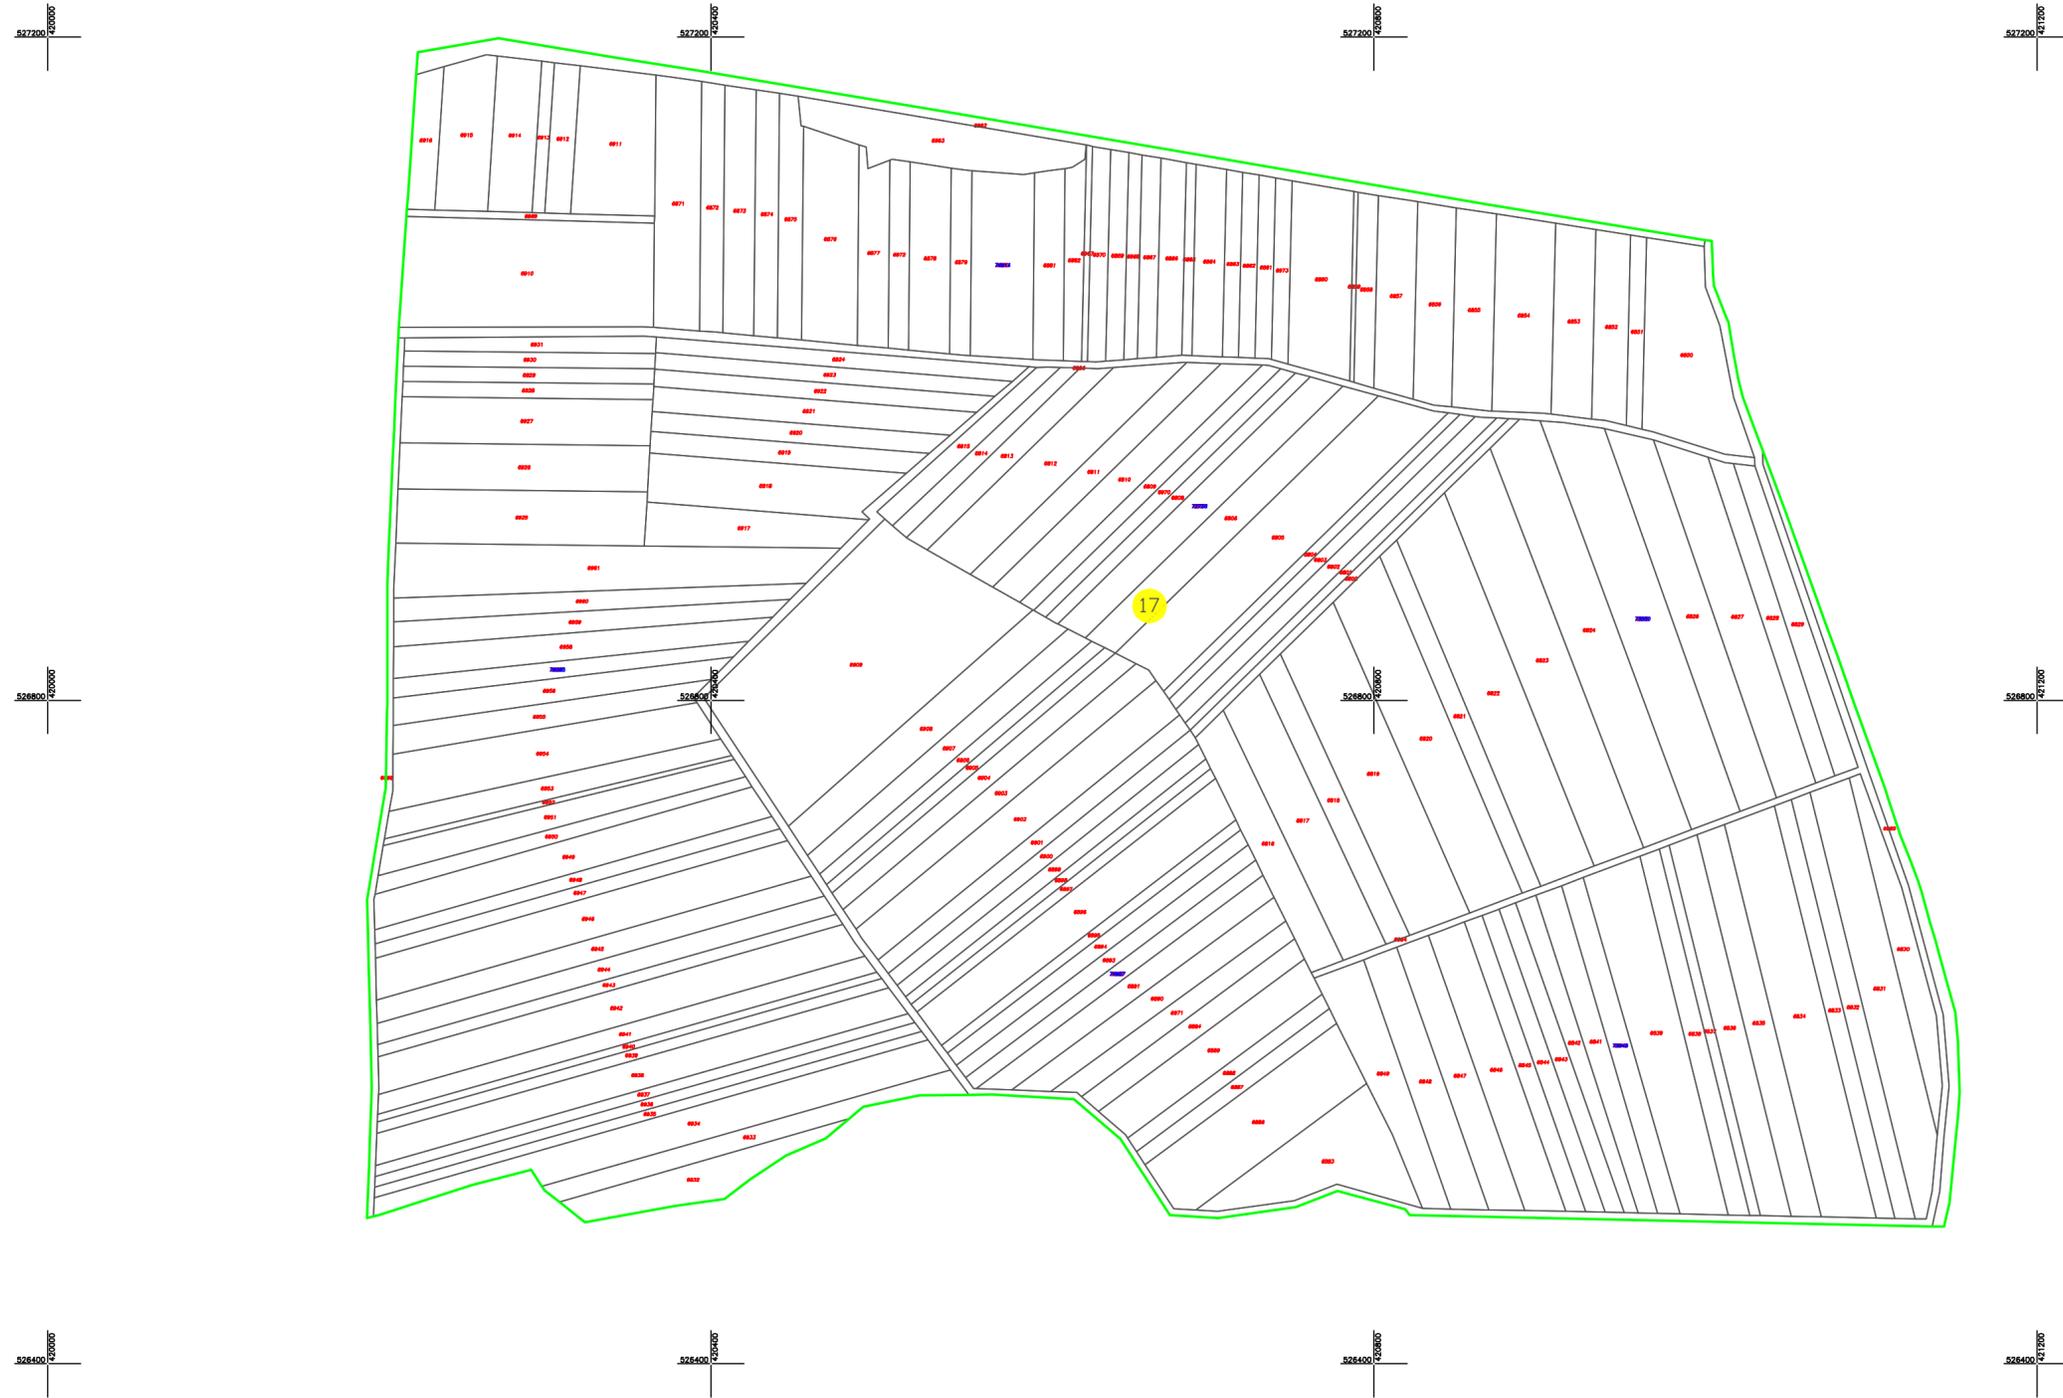

Legenda:

	Limită sector cadastral
	Număr sector cadastral
	Limită imobil
	ID imobil
	Date referitoare la imobil
	Limită intravilan
	Limită UAT și teritorii învecinate

Sistem de proiecție național STEREOGRAFIC 1970

Schiță cu  
dispunerea planșelor: **1**

Executant: Oprita Ioan  
Întocmit: Oprita Ioan  
Data: 01.04.2025  
stampilă, semnătură

Schiță cu dispunerea sectorului:

