


# PLAN CADASTRAL

UAT: SANCEL, jud. ALBA, sectorul cadastral nr. 3  
Scara 1:2000

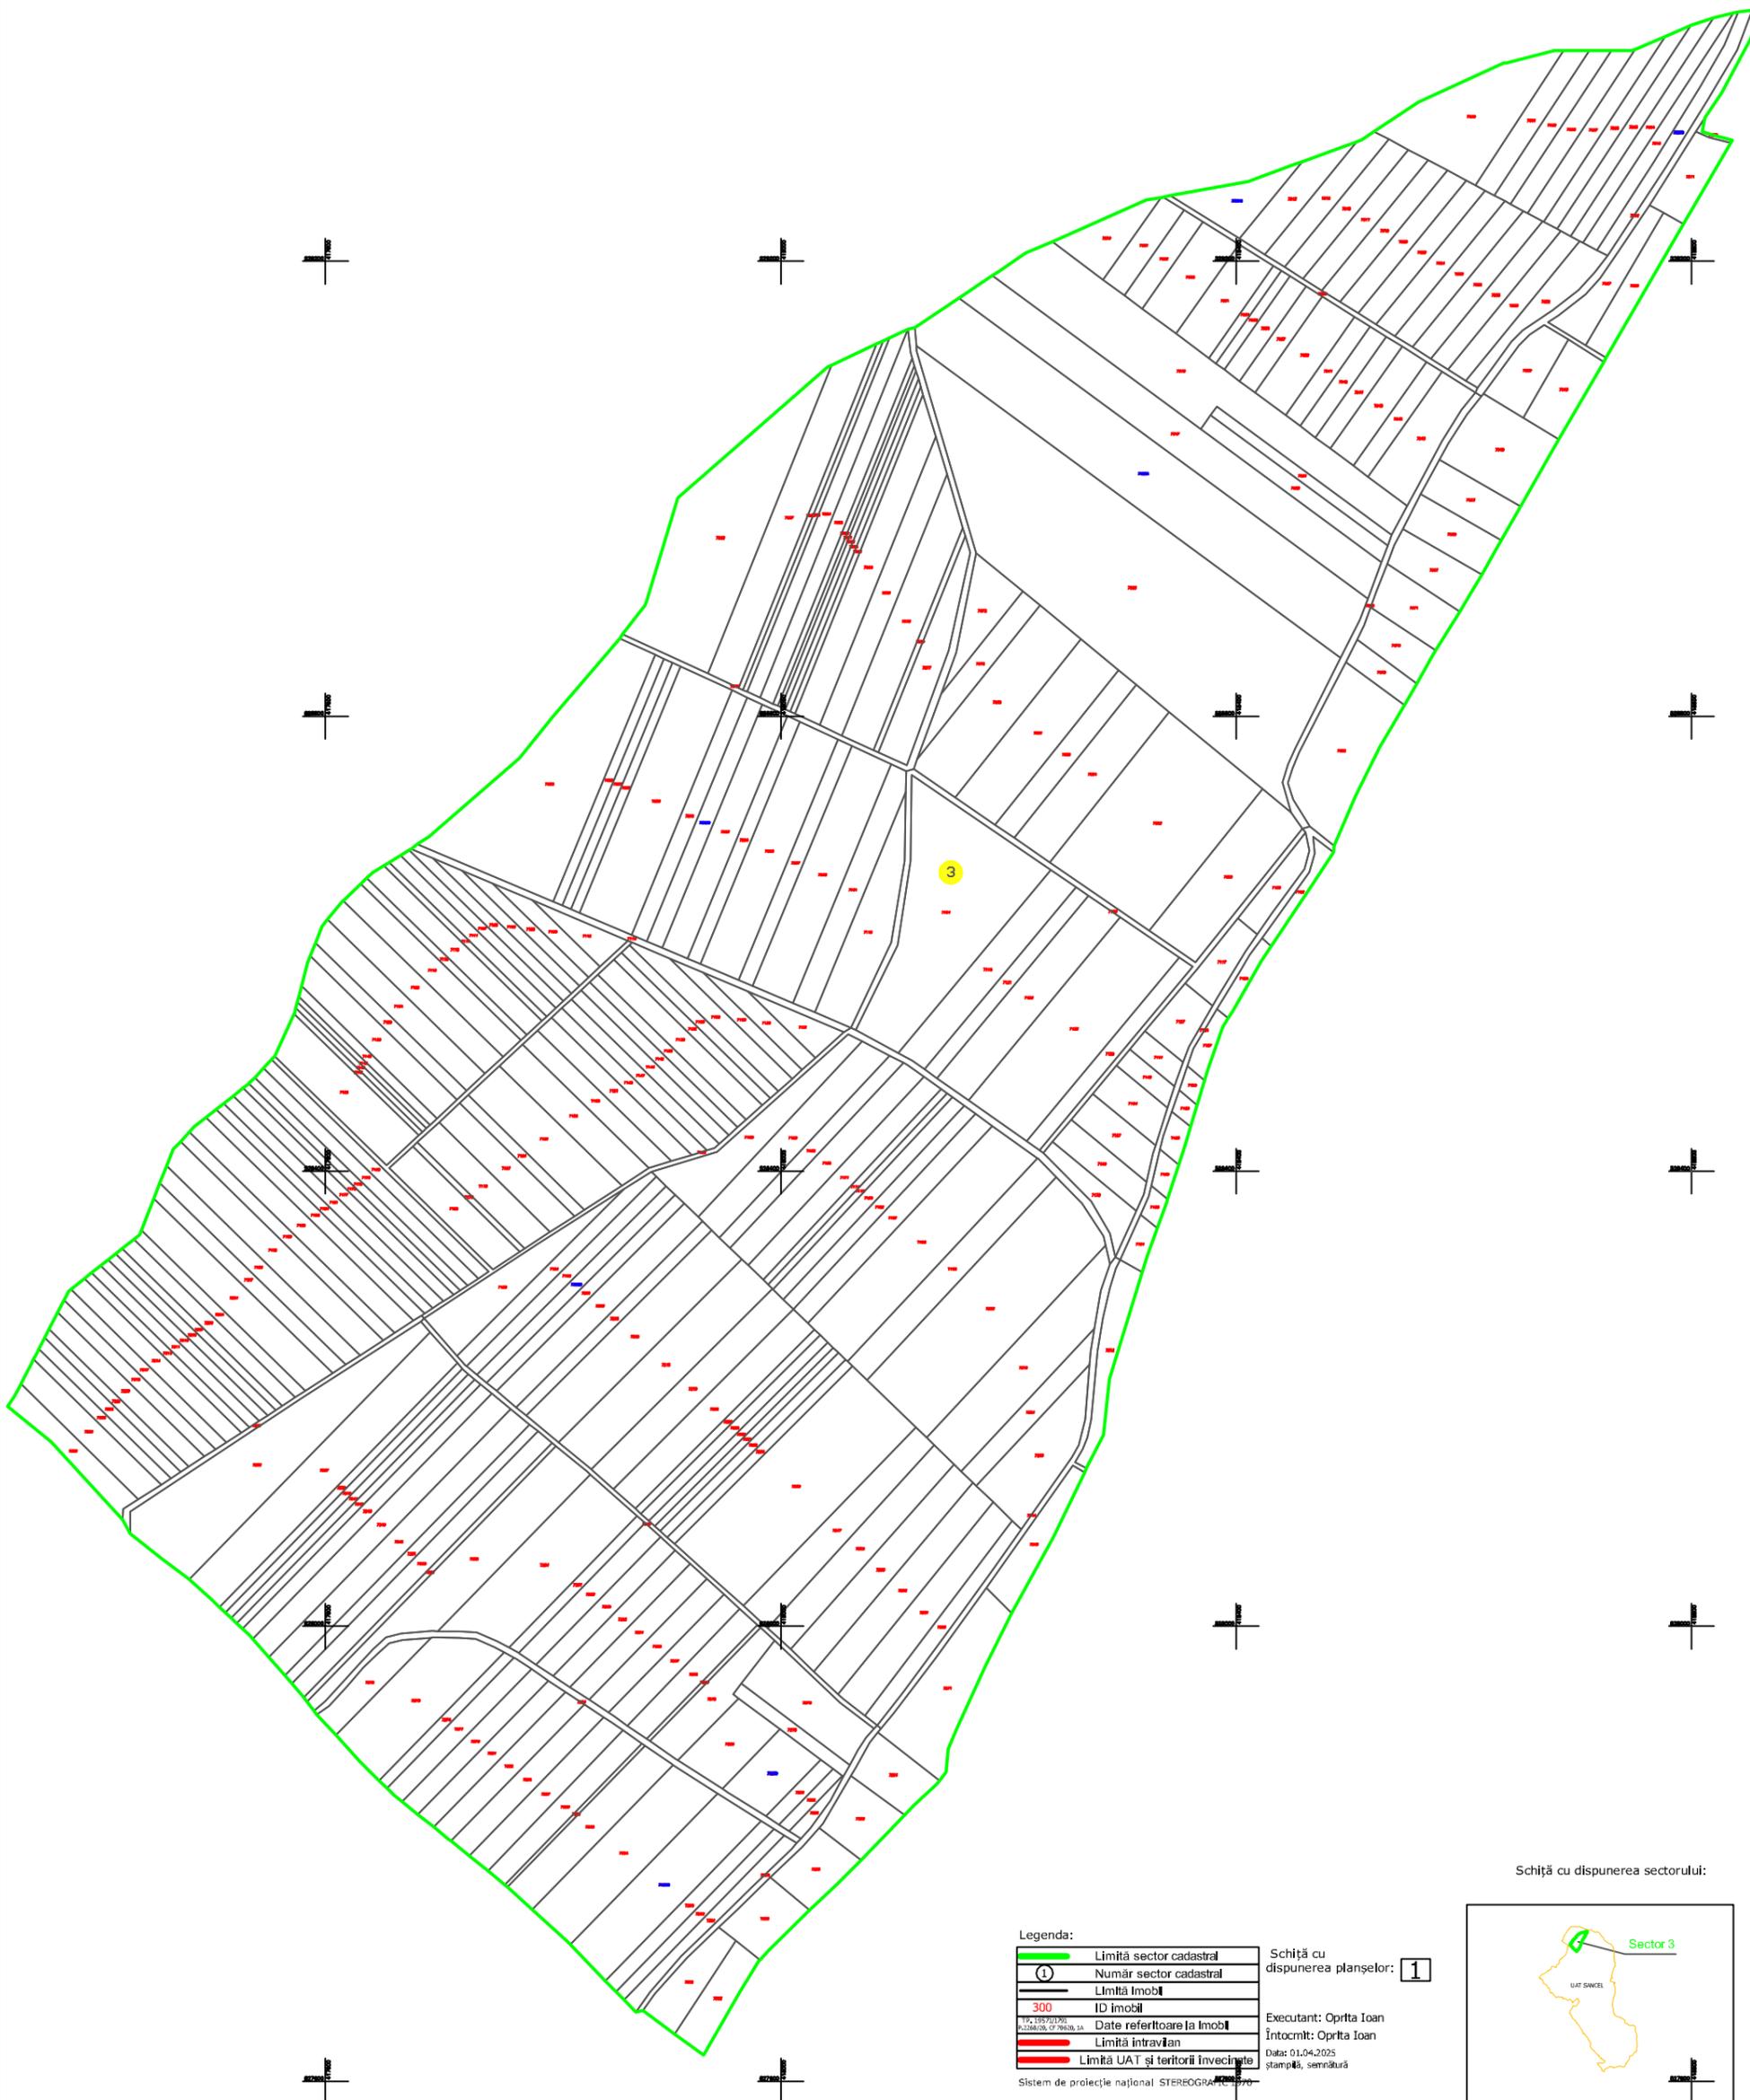

Schiță cu dispunerea sectorului:



	Limită sector cadastral	Schiță cu dispunerea planșelor:	<b>1</b>
	Număr sector cadastral	Executant: Oprita Ioan	
	Limită Imobil	Întocmit: Oprita Ioan	
	300 ID Imobil	Data: 01.04.2025	
	Date referitoare la Imobil	ștampă, semnătură	
	Limită intravilan		
	Limită UAT și teritorii învecinate		

Sistem de proiecție național STEREOGRAFIC