


PLAN CADASTRAL
UAT: SANCEL, jud. ALBA, sectorul cadastral nr. 42
Scara 1:2000

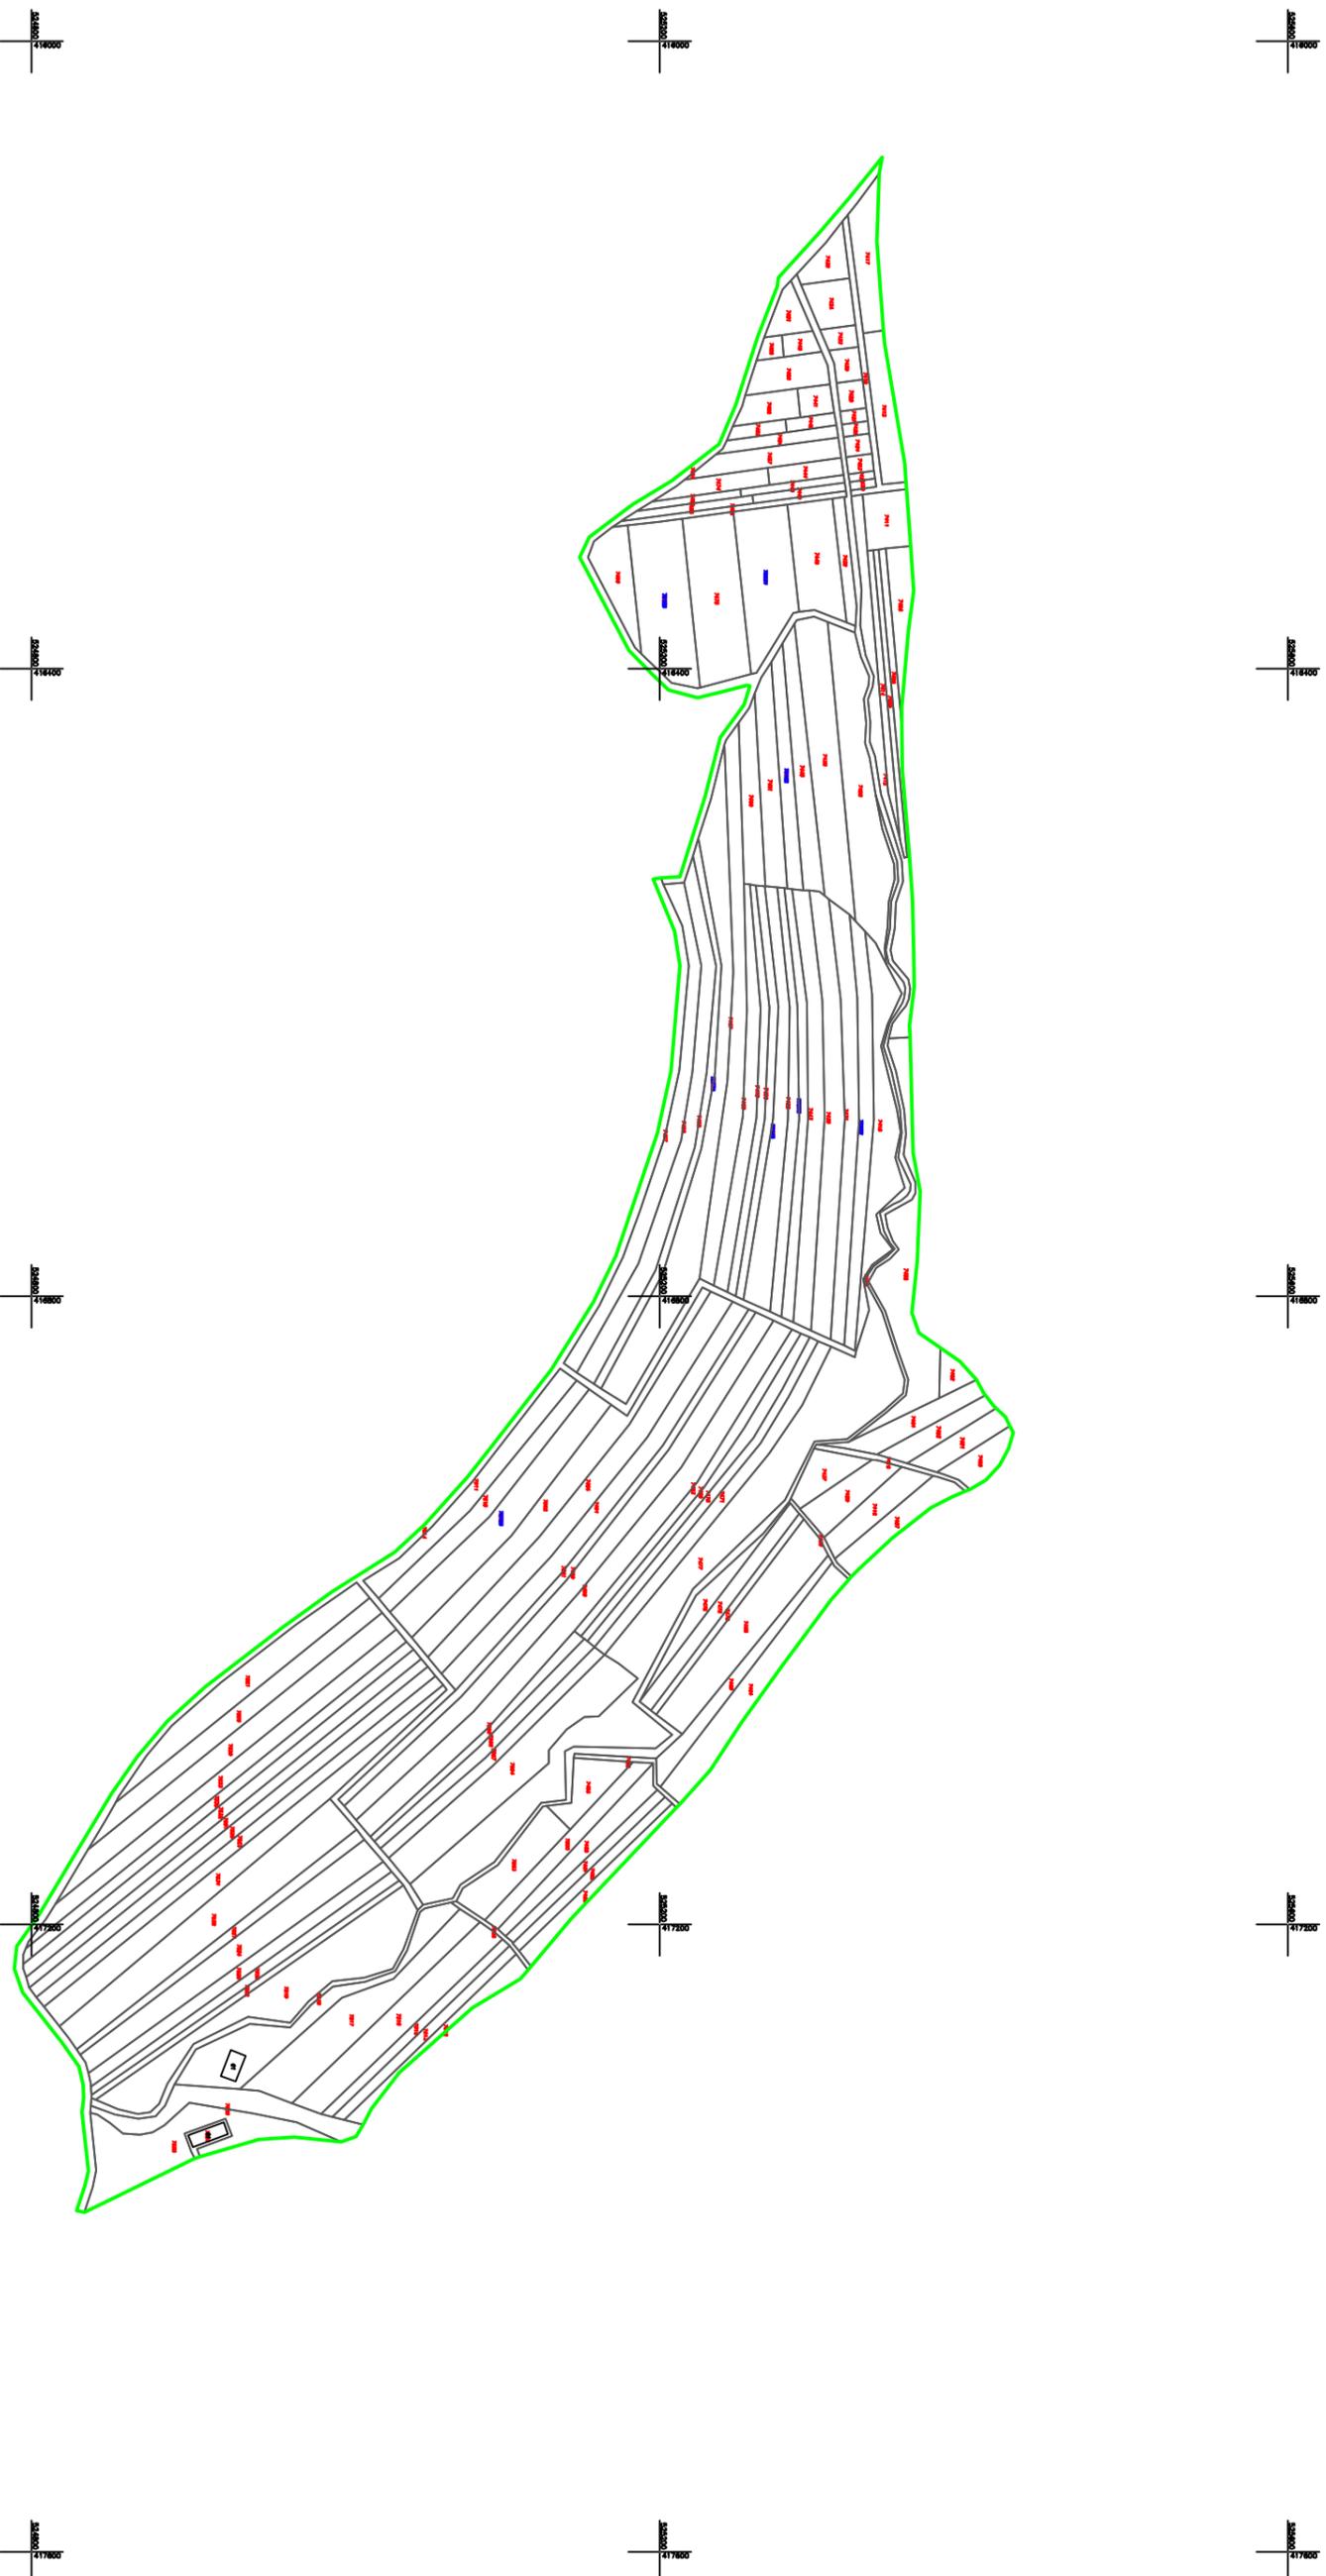

Legenda:

	Limita sector cadastral	Schiță cu
	Număr sector cadastral	dispunerea planșelor:
	Limita imobil	
	ID imobil	
	309	
	Date referitoare la imobil	
	Limită interzidă	
	Limită UAT și verficăți învecinătate	

Executant: Oprița Ioan
Inlocuitor: Oprița Ioan
Data: 01.04.2023
ștampană, semnătură

Sistem de proiecție național STEREOGRAFIC 1970



Schiță cu dispunerea sectorului: