

PLAN CADASTRAL

UAT BIRCHIȘ

JUDEȚUL ARAD


Sector 11

Scara 1: 2000


Sistem de proiectie Stereografic 1970



SCHIȚA CU DISPUNEREA SECTOARELOR CADASTRALE

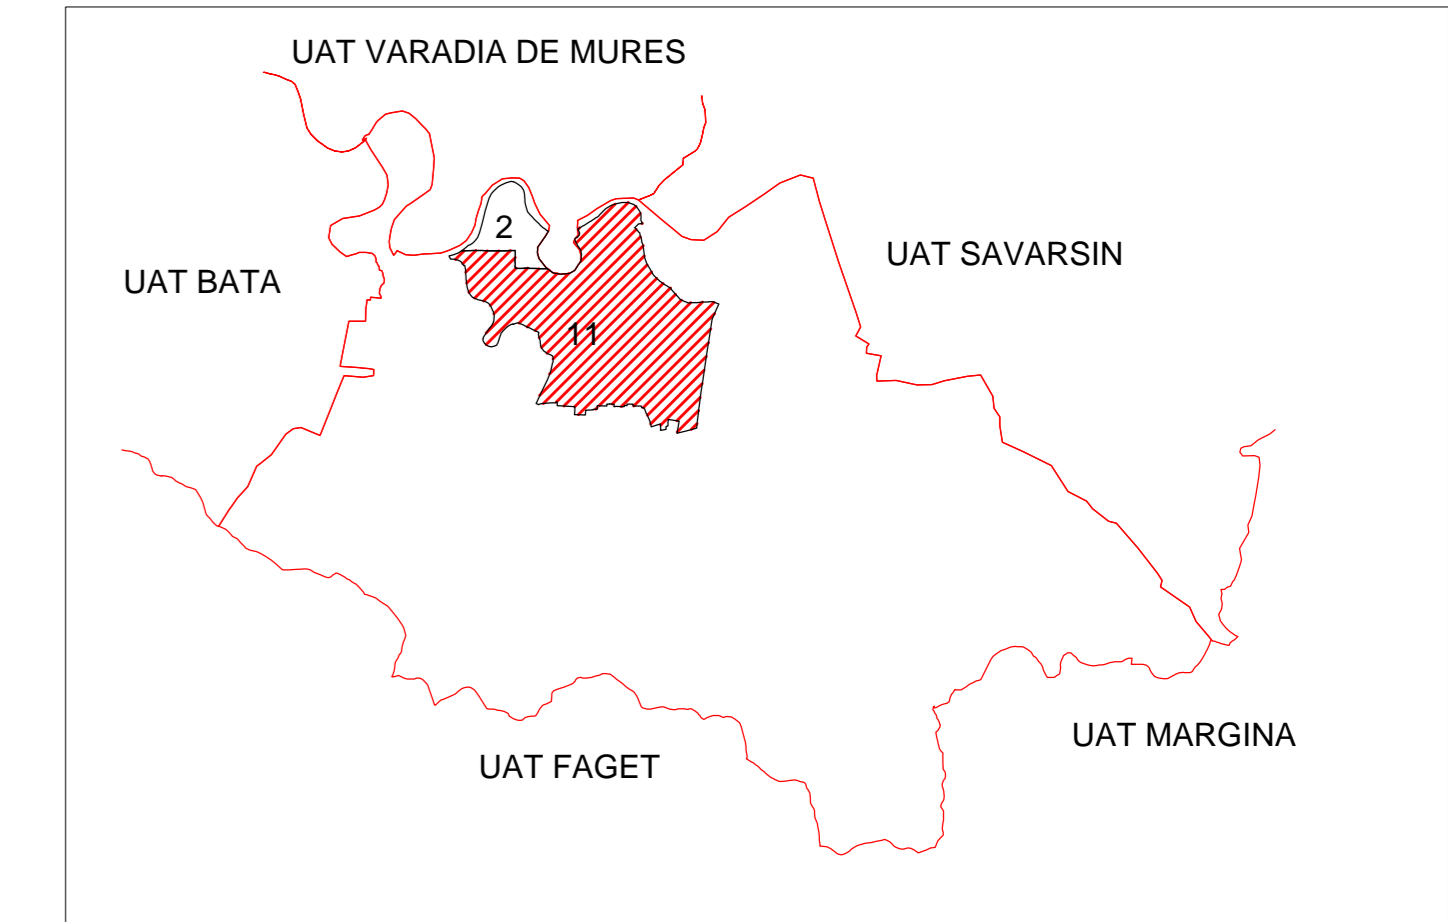

DISPUNEREA PLANȘELOR

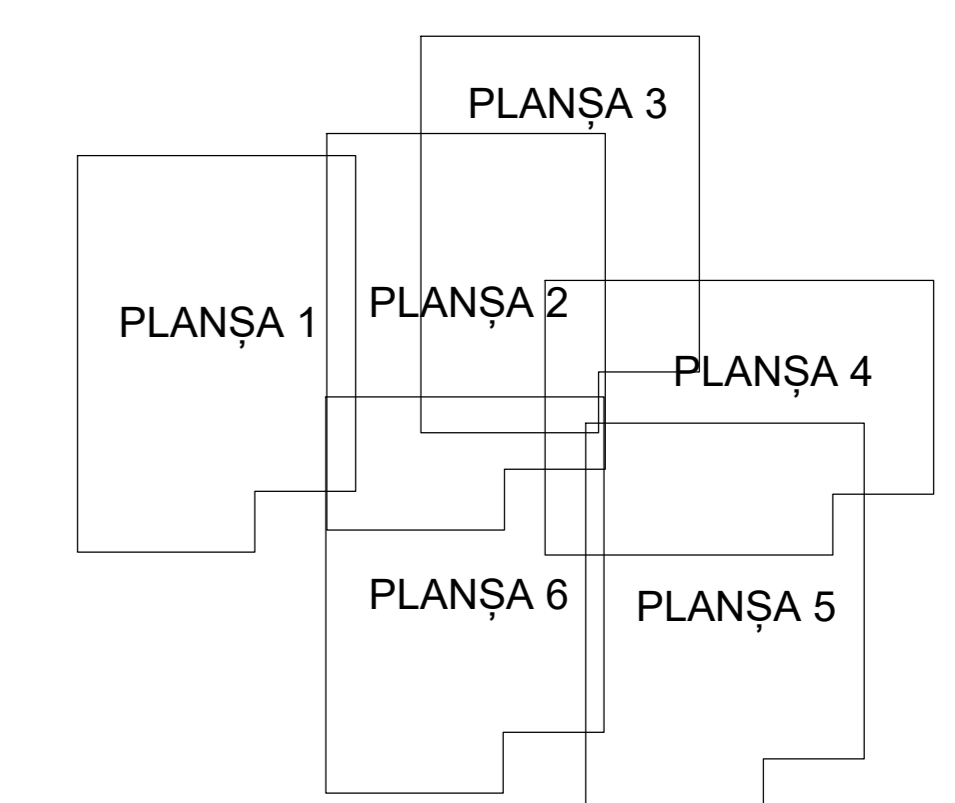

SC MULTILINES SRL
Timisoara ,str.Sf.Ap.Petru si Pavel,nr.36
tel.0731930560

LEGENDA

- 10 număr sector cadastral
- T170 număr tarla
- C1 cod construcție
- 4433 ID imobil
- hidrografie
- limită sector cadastral
- limită imobil
- limită UAT
- limită intravilan
- limită tarla



ANUL 2020
Spre publicare

PLANȘA 4