

PLAN CADASTRAL

Comuna Bughea de Sus, jud. Argeș, sat Bughea de Sus

Sector cadastral nr. 14

Scara 1:1000


Sistem de proiectie: Stereografic 1970

Planșa nr. 1/1

spre publicare



Schema dispunerii sectoarelor cadastrale

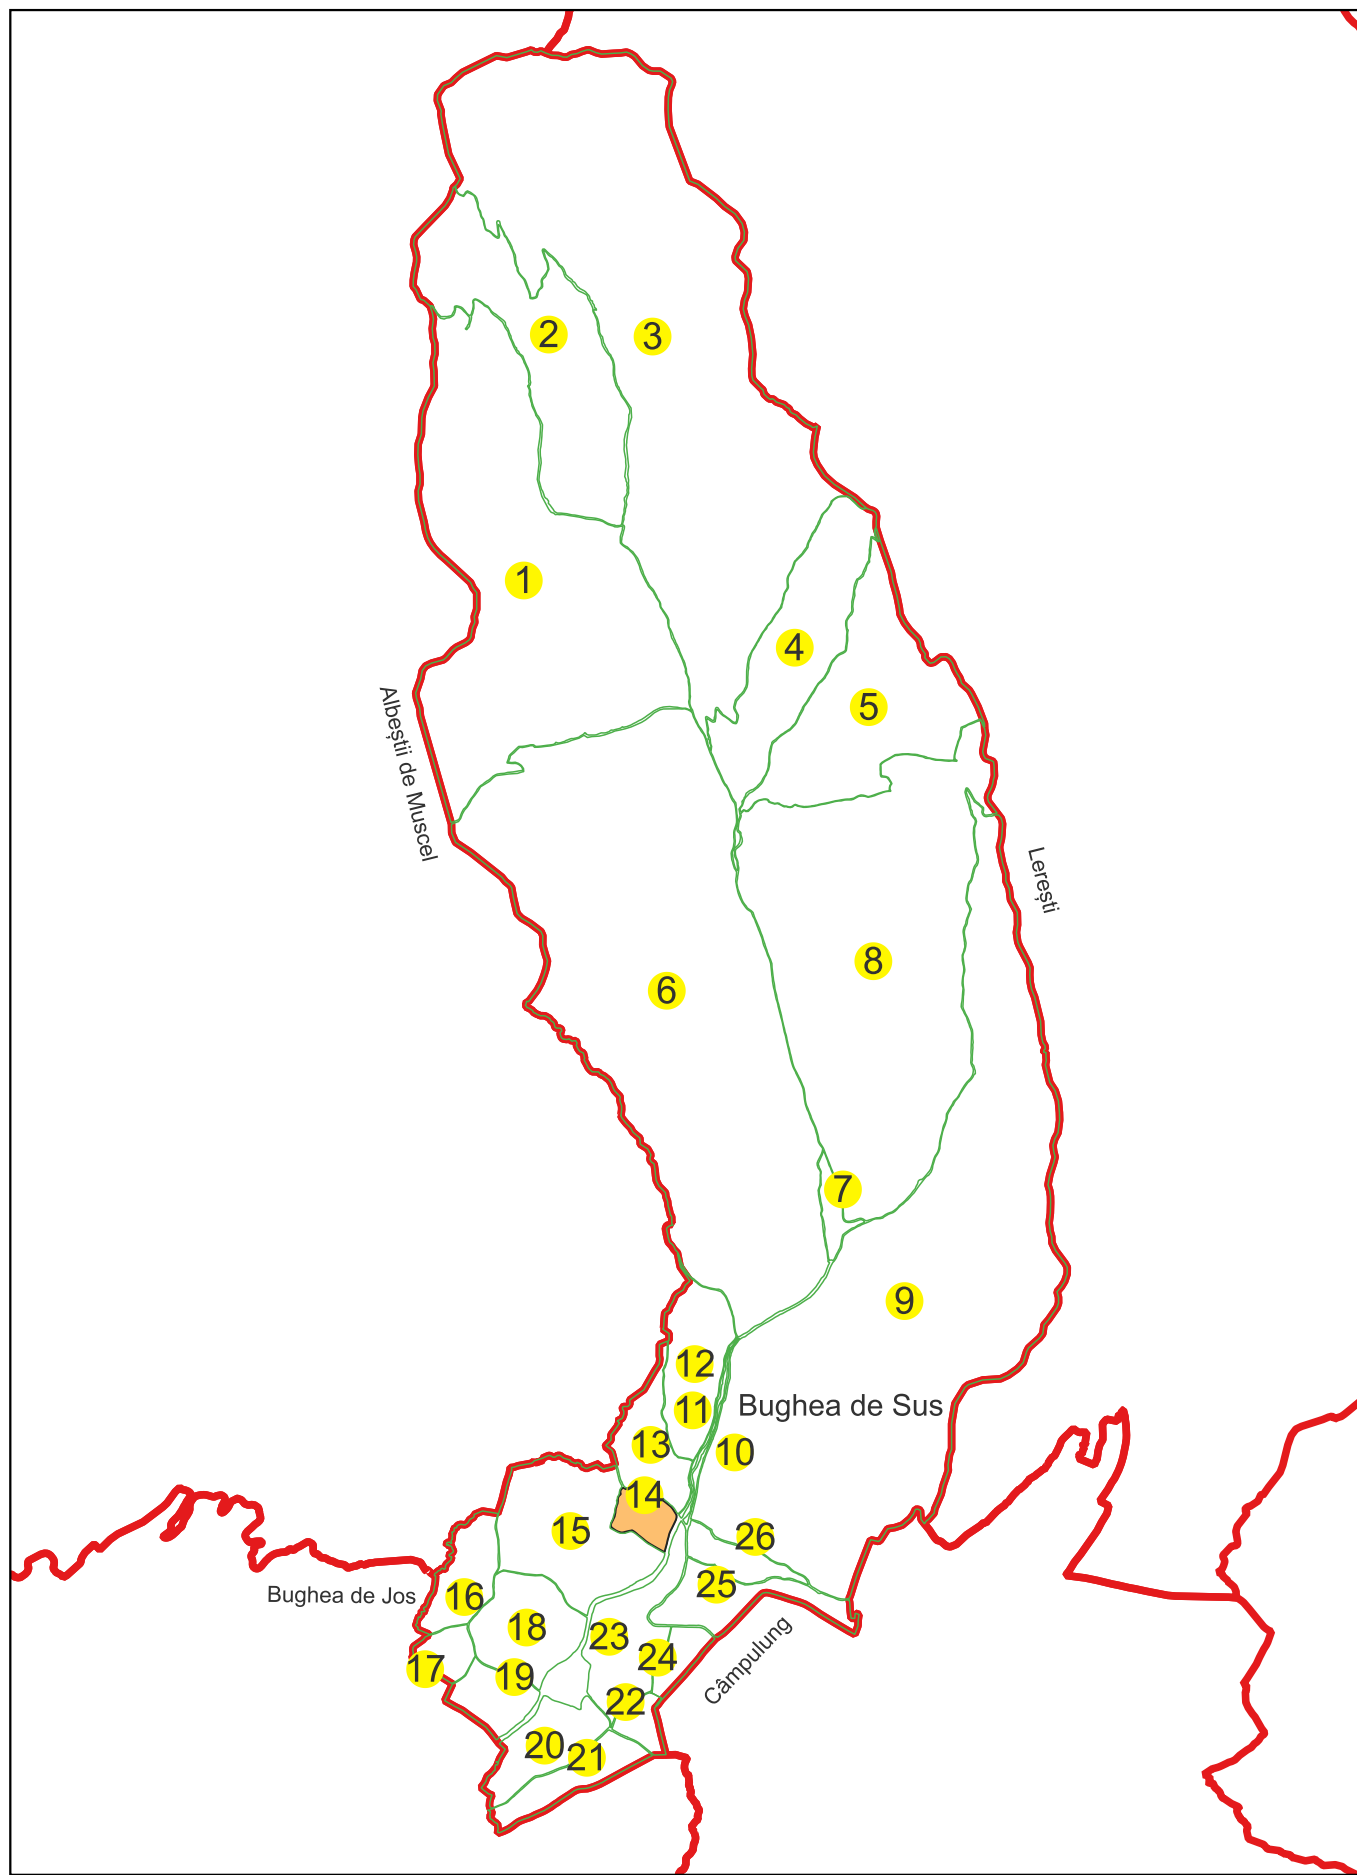

BUGHEA DE SUS

Bughea de Sus

14

C1

Aa

354

23A

LIMITĂ UAT

DENUMIRE UAT

LIMITĂ INTRAVILAN

DENUMIRE INTRAVILAN

LIMITĂ SECTOR CADASTRAL

NUMĂR SECTOR

LIMITĂ CONSTRUCȚIE

NUMĂR CONSTRUCȚIE

LIMITĂ TARLA

NUMĂR TARLA

LIMITĂ IMOBIL

ID IMOBIL

NUMĂR POȘTAL

Semnat electronic de către Ing. Ioana
Sorina Dumitrescu conform
împuternicirii nr. 11/24.06.2025

Data 01.07.2025