

PLAN CADASTRAL

Comuna Bughea de Sus, jud. Argeş,sat Bughea de Sus

Sector cadastral nr. 20

Scara 1:1000


Sistem de proiectie: Stereografic 1970

Planşa nr. 1/1

spre publicare



Schema dispunerii sectoarelor cadastrale

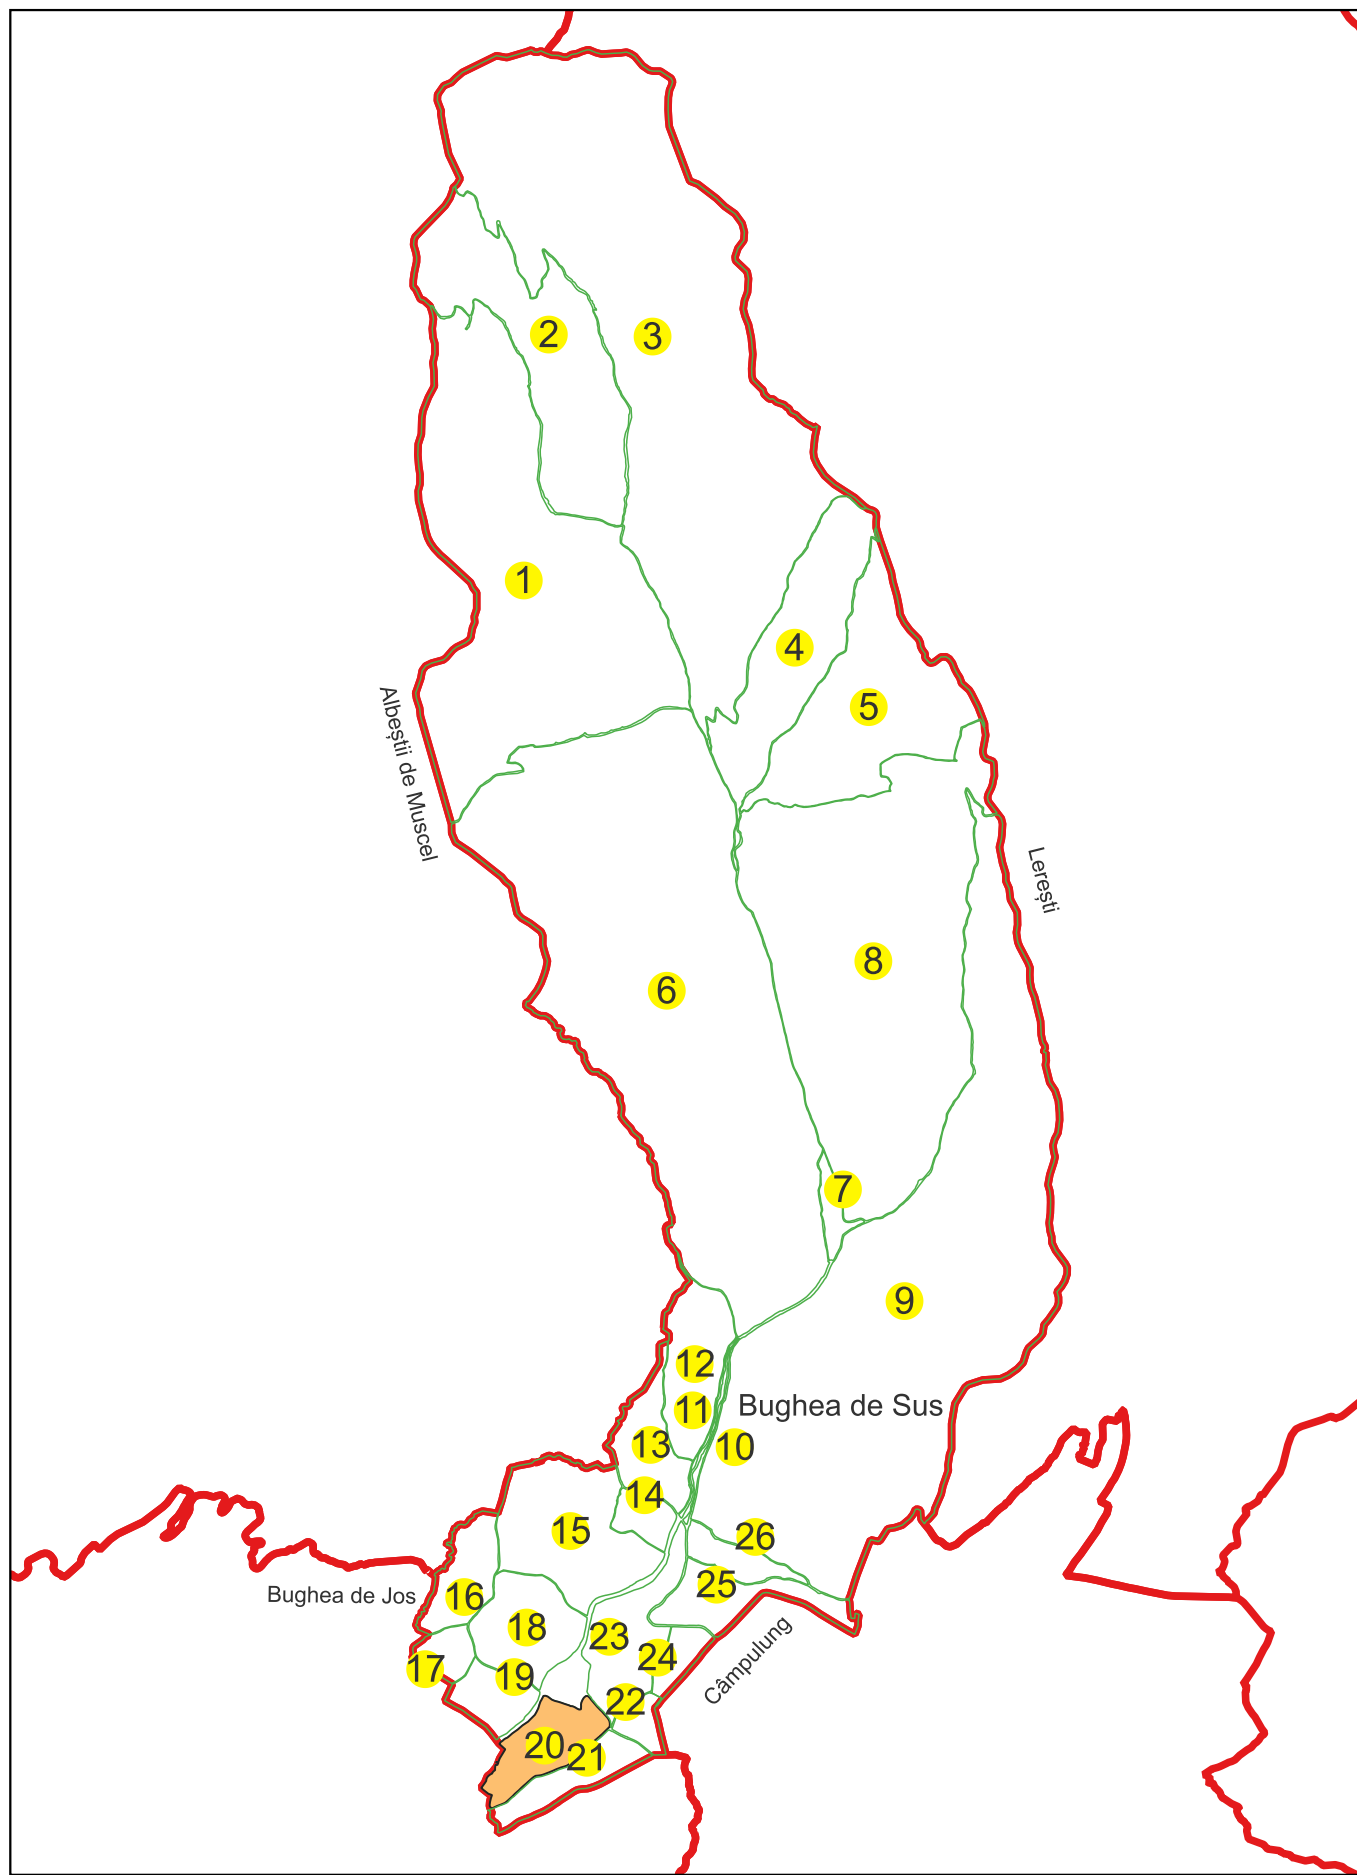

LEGENDĂ	
	LIMITĂ UAT
BUGHEA DE SUS	DENUMIRE UAT
Bughea de Sus	LIMITĂ INTRAVILAN
14	DENUMIRE INTRAVILAN
C1	NUMĂR SECTOR
Aa	LIMITĂ SECTOR CADASTRAL
354	NUMĂR CONSTRUCŢIE
23A	NUMĂR CONSTRUCŢIE
	LIMITĂ TARLA
	NUMĂR TARLA
	LIMITĂ IMOBIL
	ID IMOBIL
	NUMĂR POŞTAL

Semnat electronic de către Ing. Ioana
Sorina Dumitrescu conform
împuternicirii nr. 11/24.06.2025

Data 01.07.2025