


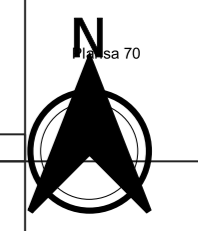

PLAN CADASTRAL
JUDEȚ ARGES, UAT BUZOESTI
Sectorul Cadastral 0
Spre publicare
Scara 1:2000
Sistem de proiecție "STEREO '70"
- Plansa 43 -


Schița de racordare a planșelor

	Planșa 5	Planșa 6	Planșa 7	Planșa 8	Planșa 9	Planșa 10	Planșa 11			
Planșa 12	Planșa 13	Planșa 14	Planșa 15	Planșa 16	Planșa 17	Planșa 18	Planșa 19	Planșa 20		
Planșa 21	Planșa 22	Planșa 23	Planșa 24	Planșa 25	Planșa 26	Planșa 27	Planșa 28	Planșa 29	Planșa 30	
Planșa 31	Planșa 32	Planșa 33	Planșa 34	Planșa 35	Planșa 36	Planșa 37	Planșa 38	Planșa 39	Planșa 40	Planșa 41
Planșa 42	Planșa 43	Planșa 44	Planșa 45	Planșa 46	Planșa 47	Planșa 48	Planșa 49	Planșa 50	Planșa 51	Planșa 52
Planșa 53	Planșa 54	Planșa 55	Planșa 56	Planșa 57	Planșa 58	Planșa 59	Planșa 60	Planșa 61		
Planșa 62	Planșa 63	Planșa 64	Planșa 65	Planșa 66	Planșa 67	Planșa 68	Planșa 69			
Planșa 71	Planșa 72	Planșa 73	Planșa 74				Planșa 75	Planșa 76		
	Planșa 77									
	Planșa 78									



- Legendă**
- Limită sector
 - Limită UAT
 - Limită intravilan
 - Limită imobil
 - Limită construcții
 - Limită tarla
 - 0 Număr sector
 - 18027 Număr imobil
 - 18123-C1 Număr construcții
 - 20 Număr tarla
 - T 16 Toponimie

Schița dispunerii sectorului cadastral

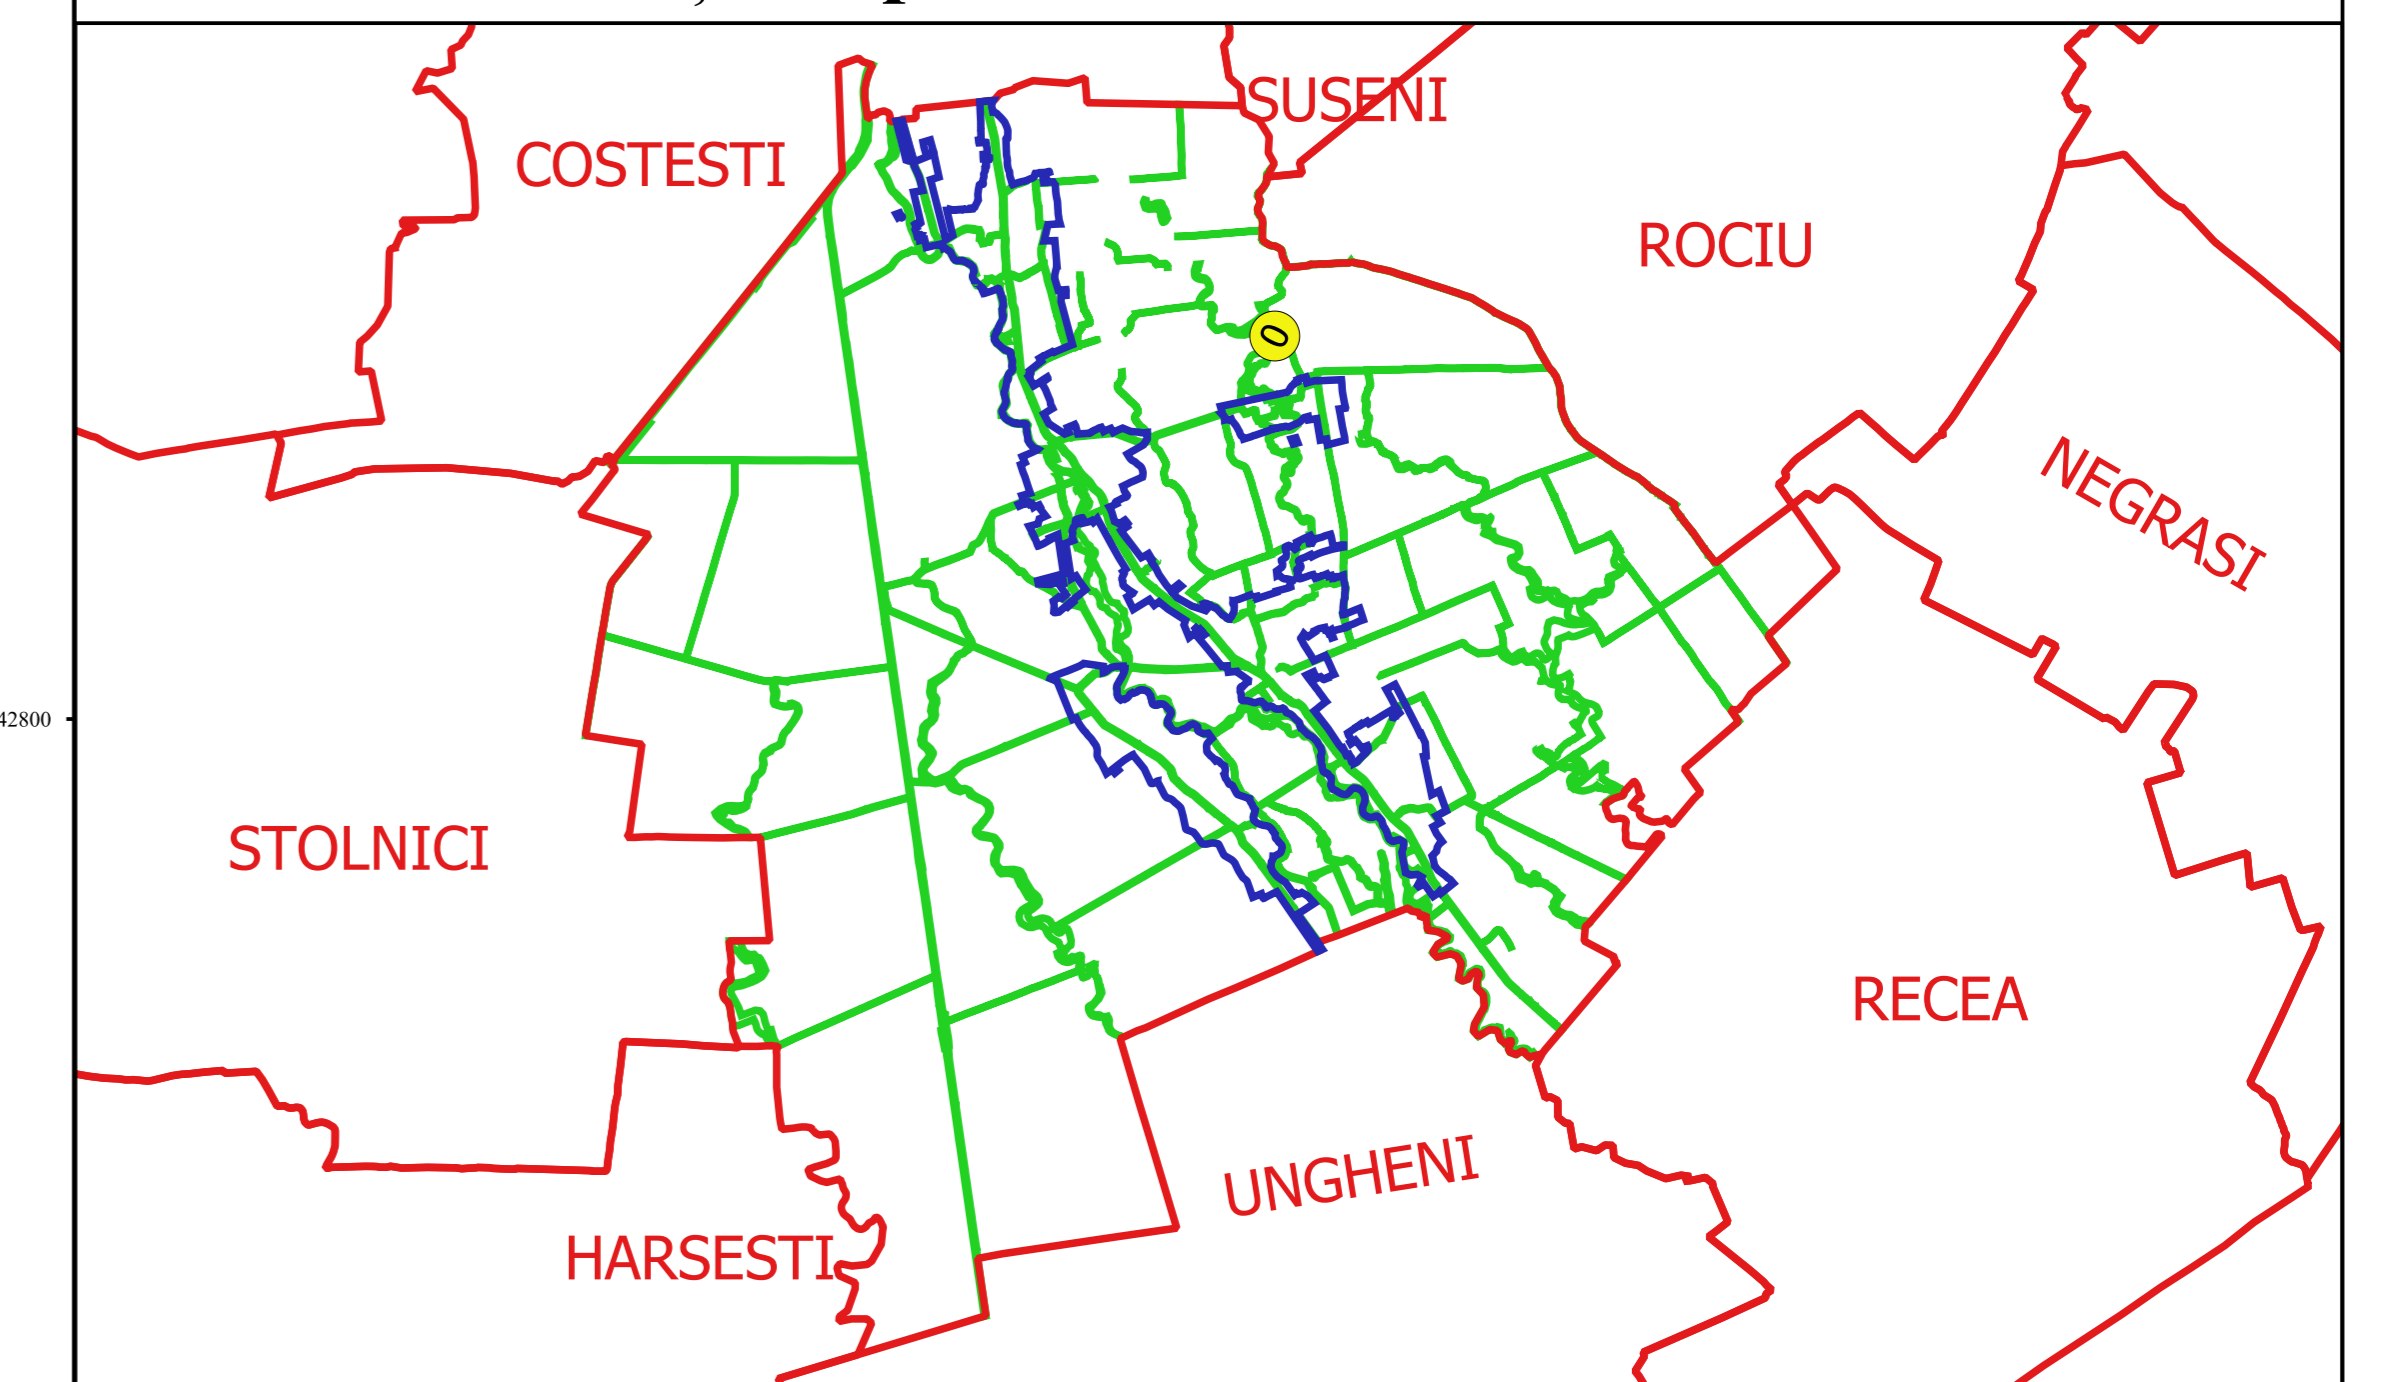

Proiectant
 Ing. GAVRILĂ CĂTĂLINĂ
 Ing. NEVEȘTEA ALEXANDRU NELIA
 Desenat