


PLAN CADASTRAL
JUDEȚ ARGES, UAT BUZOESTI
Sectorul Cadastral 0
Spre publicare
Scara 1:2000
Sistem de proiecție "STEREO '70"
- Plansa 47 -

Schița de racordare a planșelor

	Planșă 5	Planșă 6	Planșă 7	Planșă 8	Planșă 9	Planșă 10	Planșă 11			
Planșă 12	Planșă 13	Planșă 14	Planșă 15	Planșă 16	Planșă 17	Planșă 18	Planșă 19	Planșă 20		
Planșă 21	Planșă 22	Planșă 23	Planșă 24	Planșă 25	Planșă 26	Planșă 27	Planșă 28	Planșă 29	Planșă 30	
Planșă 31	Planșă 32	Planșă 33	Planșă 34	Planșă 35	Planșă 36	Planșă 37	Planșă 38	Planșă 39	Planșă 40	Planșă 41
Planșă 42	Planșă 43	Planșă 44	Planșă 45	Planșă 46	Planșă 47	Planșă 48	Planșă 49	Planșă 50	Planșă 51	Planșă 52
Planșă 53	Planșă 54	Planșă 55	Planșă 56	Planșă 57	Planșă 58	Planșă 59	Planșă 60	Planșă 61		
Planșă 62	Planșă 63	Planșă 64	Planșă 65	Planșă 66	Planșă 67	Planșă 68	Planșă 69			
Planșă 71	Planșă 72	Planșă 73	Planșă 74			Planșă 75	Planșă 76			
						Planșă 77				
						Planșă 78				

- Legendă**
- Limită sector
 - Limită UAT
 - Limită intravilan
 - Limită imobil
 - Limită construcții
 - Limită tarla
 - 0 Număr sector
 - 18027 Număr imobil
 - 18123-C1 Număr construcții
 - 20 Număr tarla
 - T 16 Toponimie

Schița dispunerii sectorului cadastral

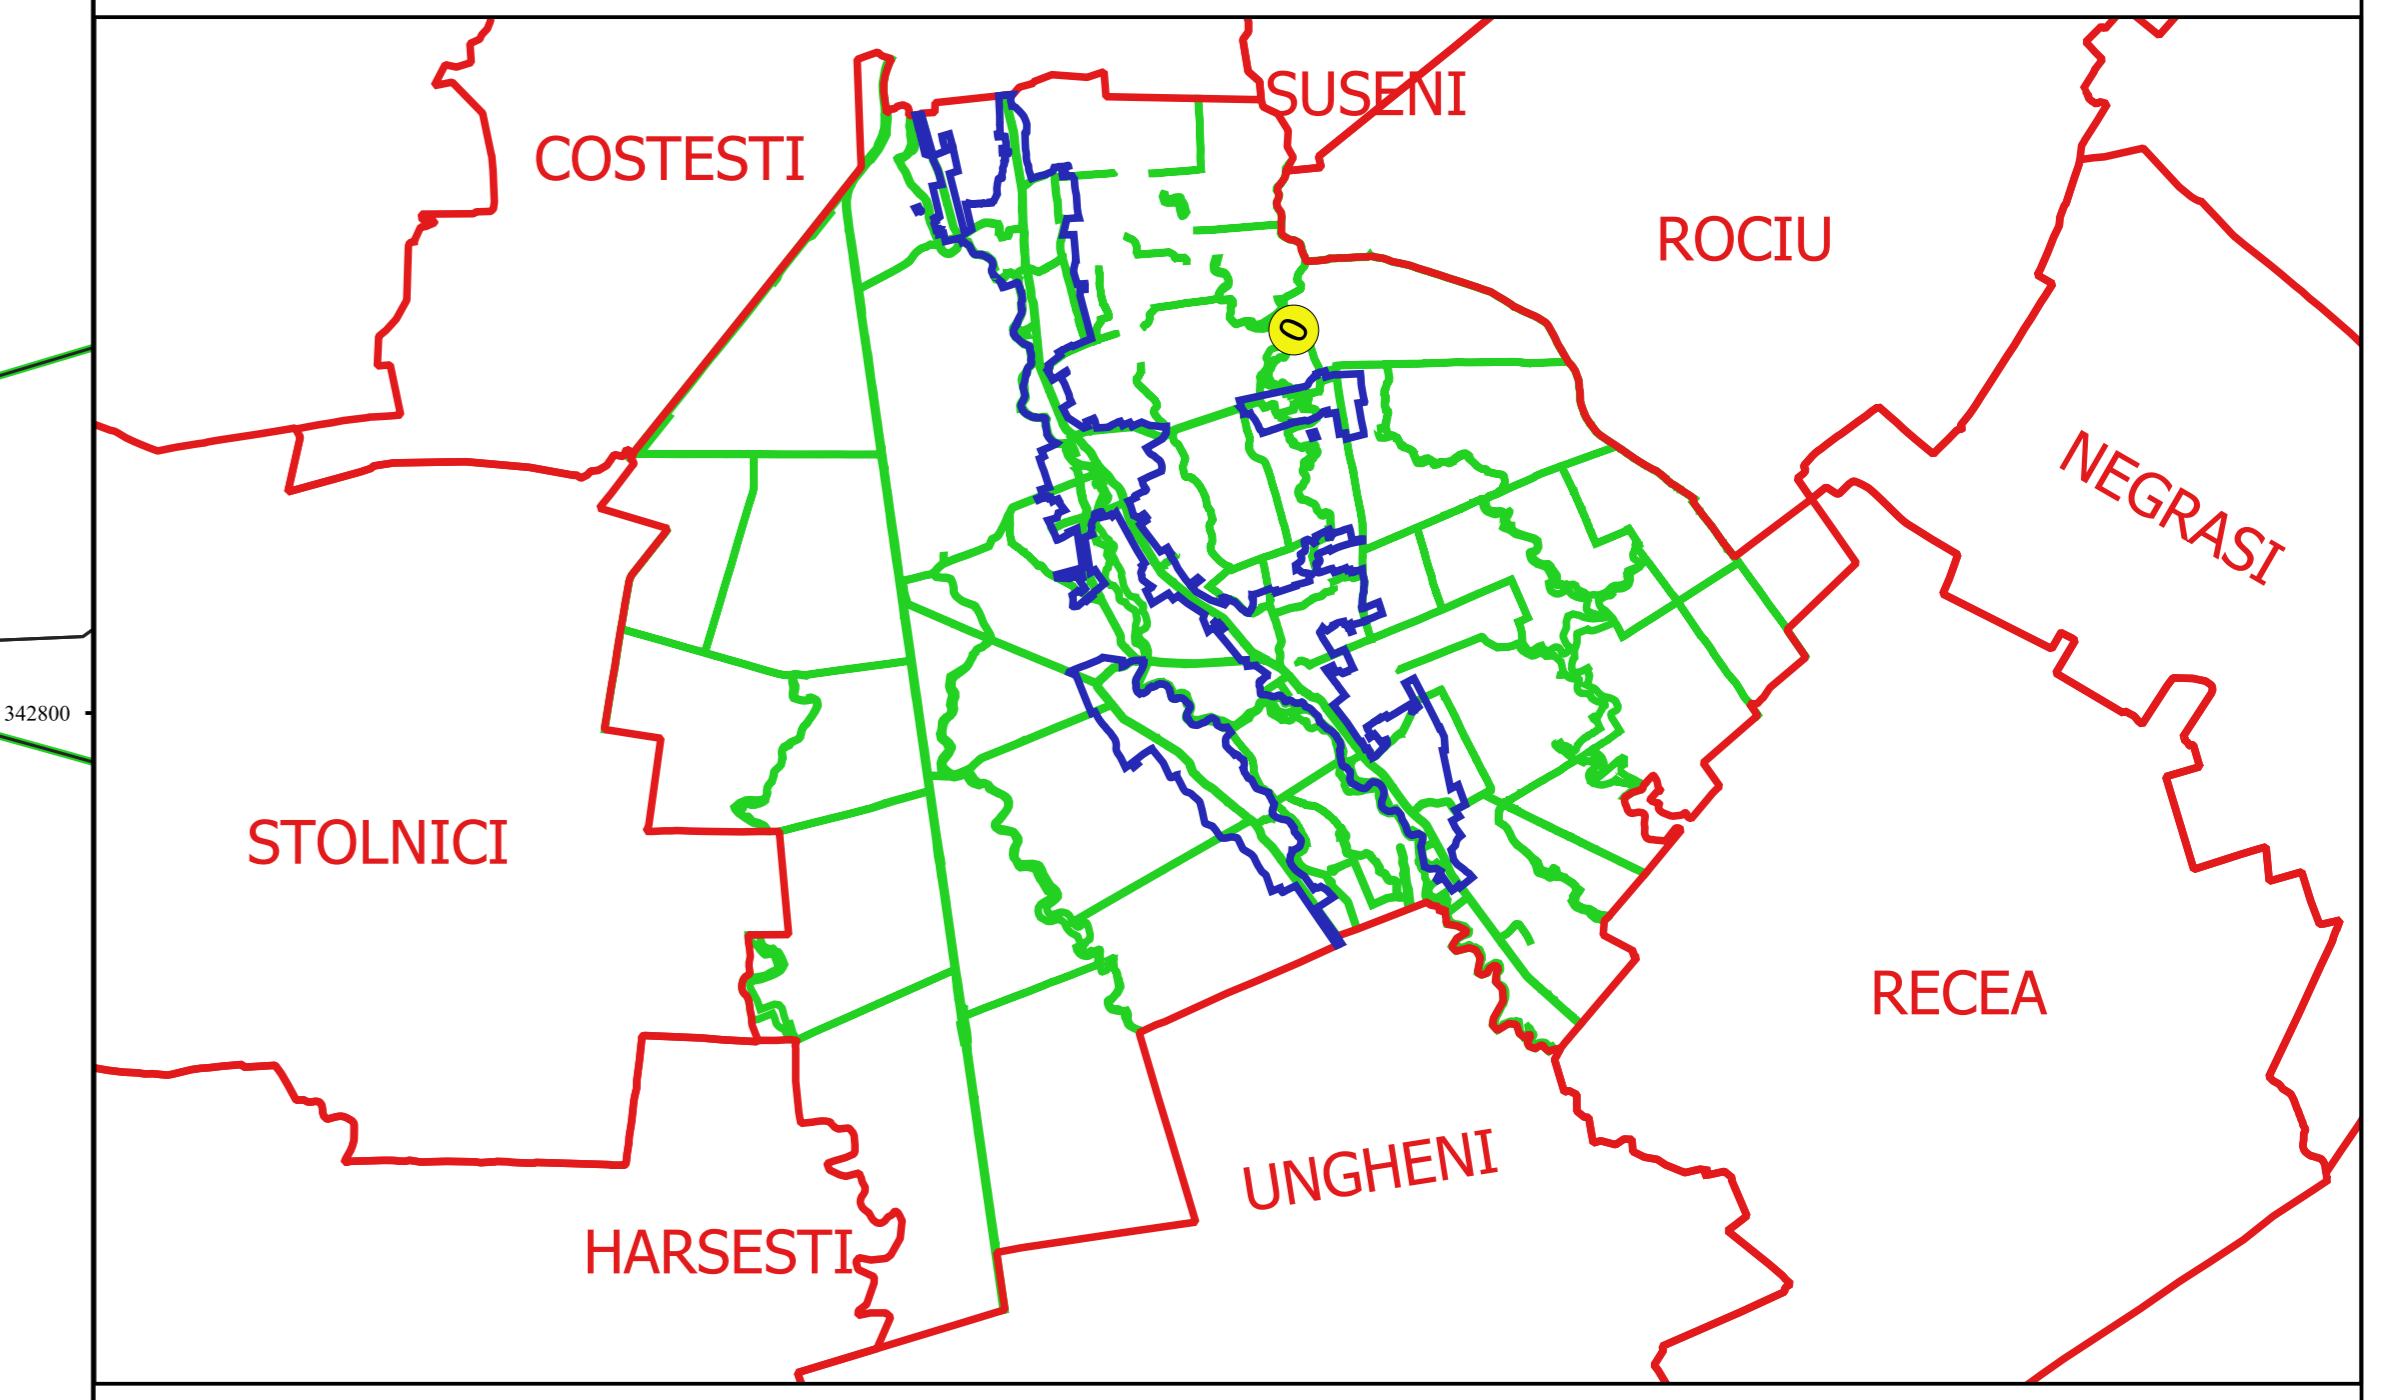

Proiectant
 Ing. GABRIEL CĂSTANESCU
 Ing. NELIU ALEXANDRU NEA
 Desenat