


PLAN CADASTRAL
JUDEȚ ARGES, UAT BUZOESTI
Sectorul Cadastral 0
Spre publicare
Scara 1:2000
Sistem de proiecție "STEREO '70"
- Plansa 66 -

Schița de racordare a planșelor

| | | | | | | | | | | |
|-----------|-----------|-----------|-----------|-----------|-----------|-----------|-----------|-----------|-----------|-----------|
| | Planșa 5 | Planșa 6 | Planșa 7 | Planșa 8 | Planșa 9 | Planșa 10 | Planșa 11 | | | |
| Planșa 12 | Planșa 13 | Planșa 14 | Planșa 15 | Planșa 16 | Planșa 17 | Planșa 18 | Planșa 19 | Planșa 20 | | |
| Planșa 21 | Planșa 22 | Planșa 23 | Planșa 24 | Planșa 25 | Planșa 26 | Planșa 27 | Planșa 28 | Planșa 29 | Planșa 30 | |
| Planșa 31 | Planșa 32 | Planșa 33 | Planșa 34 | Planșa 35 | Planșa 36 | Planșa 37 | Planșa 38 | Planșa 39 | Planșa 40 | Planșa 41 |
| Planșa 42 | Planșa 43 | Planșa 44 | Planșa 45 | Planșa 46 | Planșa 47 | Planșa 48 | Planșa 49 | Planșa 50 | Planșa 51 | Planșa 52 |
| | Planșa 53 | Planșa 54 | Planșa 55 | Planșa 56 | Planșa 57 | Planșa 58 | Planșa 59 | Planșa 60 | Planșa 61 | |
| | Planșa 62 | Planșa 63 | Planșa 64 | Planșa 65 | Planșa 66 | Planșa 67 | Planșa 68 | Planșa 69 | | |
| | Planșa 71 | Planșa 72 | Planșa 73 | Planșa 74 | | | Planșa 75 | Planșa 76 | | |
| | | | | | | | | | | |
| | | | | | | | | | | |
| | | | | | | | | | | |

- Legendă**
- Limită sector
 - Limită UAT
 - Limită intravilan
 - Limită imobil
 - Limită construcții
 - Limită tarla
 - 18027 Număr sector
 - 18027 Număr imobil
 - 18123-C1 Număr construcții
 - 20 Număr tarla
 - T 16 Toponimie

Schița dispunerii sectorului cadastral

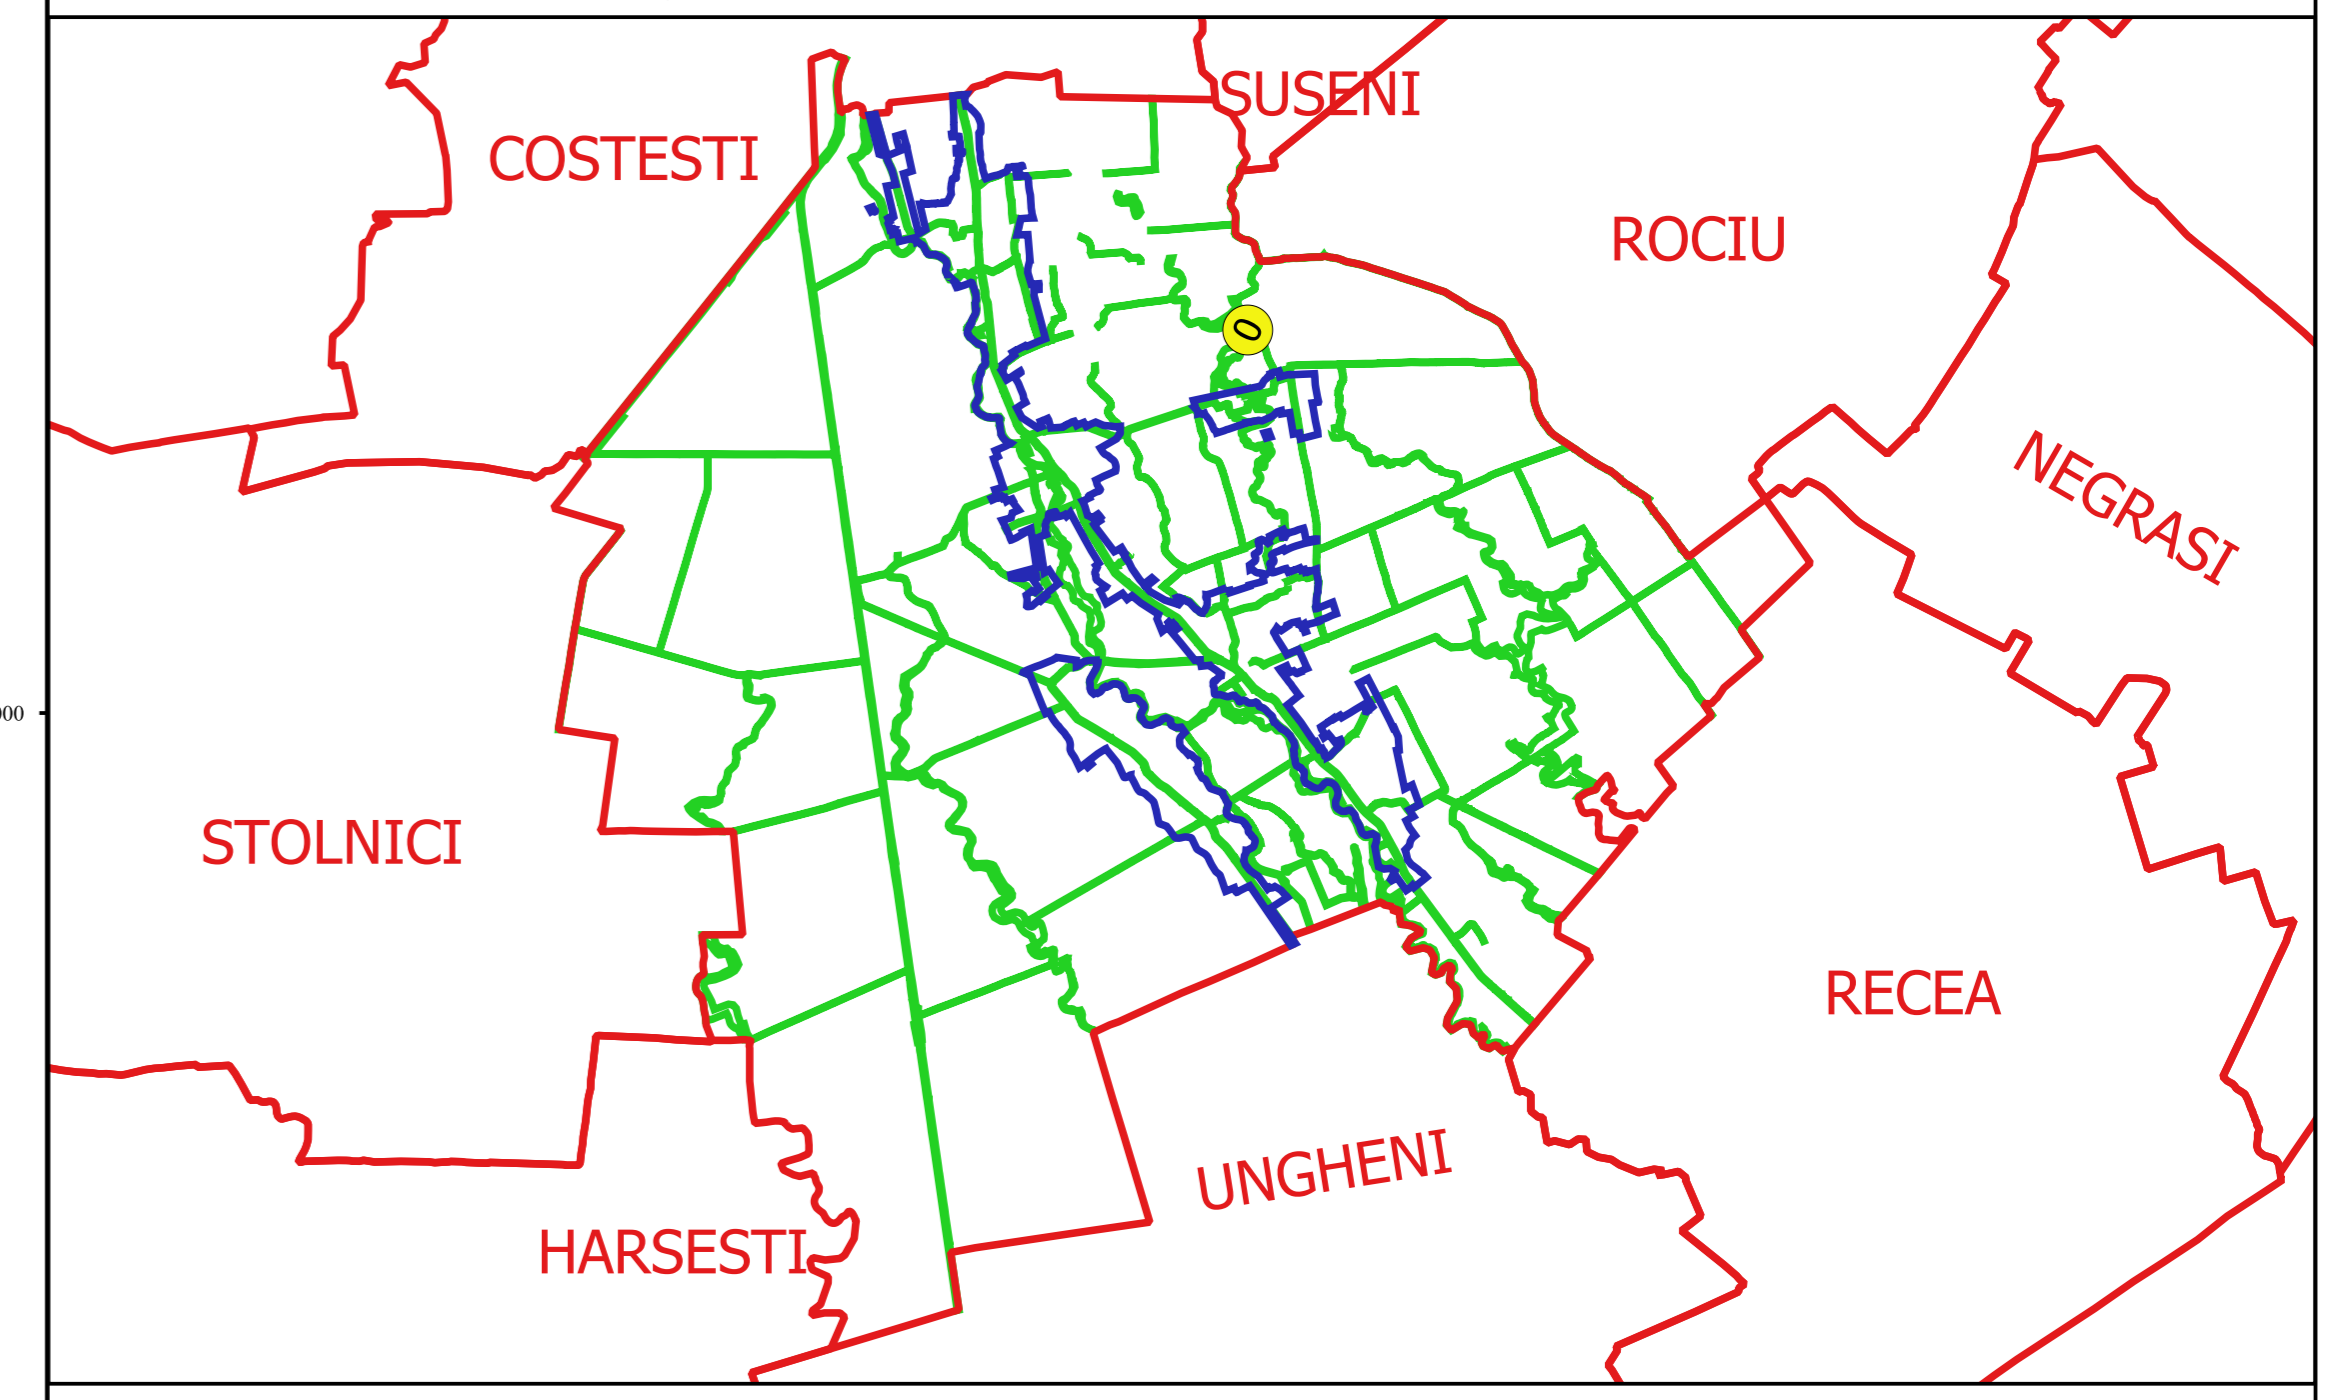

Proiectant
 Ing. GHEORGHE CALABREȘU
 Ing. NELIU ALEXANDRU NEA
 Desenat