



PLAN CADASTRAL
JUDEȚ ARGES, UAT BUZOESTI
Sectorul Cadastral 10
Spre publicare
Scara 1:1000
Sistem de proiecție "STEREO '70"
- Plansa 5 -

Schița de racordare a planșelor

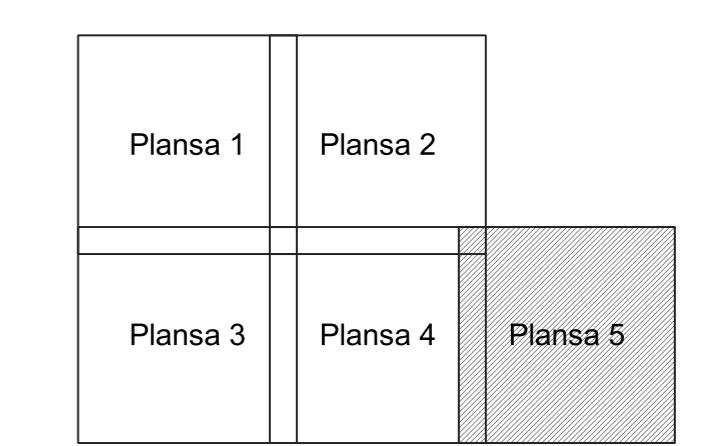

- Legendă**
- Limită sector
 - Limită UAT
 - Limită intravilan
 - Limită imobil
 - Limită construcții
 - Limită tarla
 - 10 Număr sector
 - 277 Număr administrativ
 - 10228 Număr imobil
 - 10228-C1 Număr construcții
 - 5 Număr tarla
 - T 9 Toponimie

Schița dispunerii sectorului cadastral

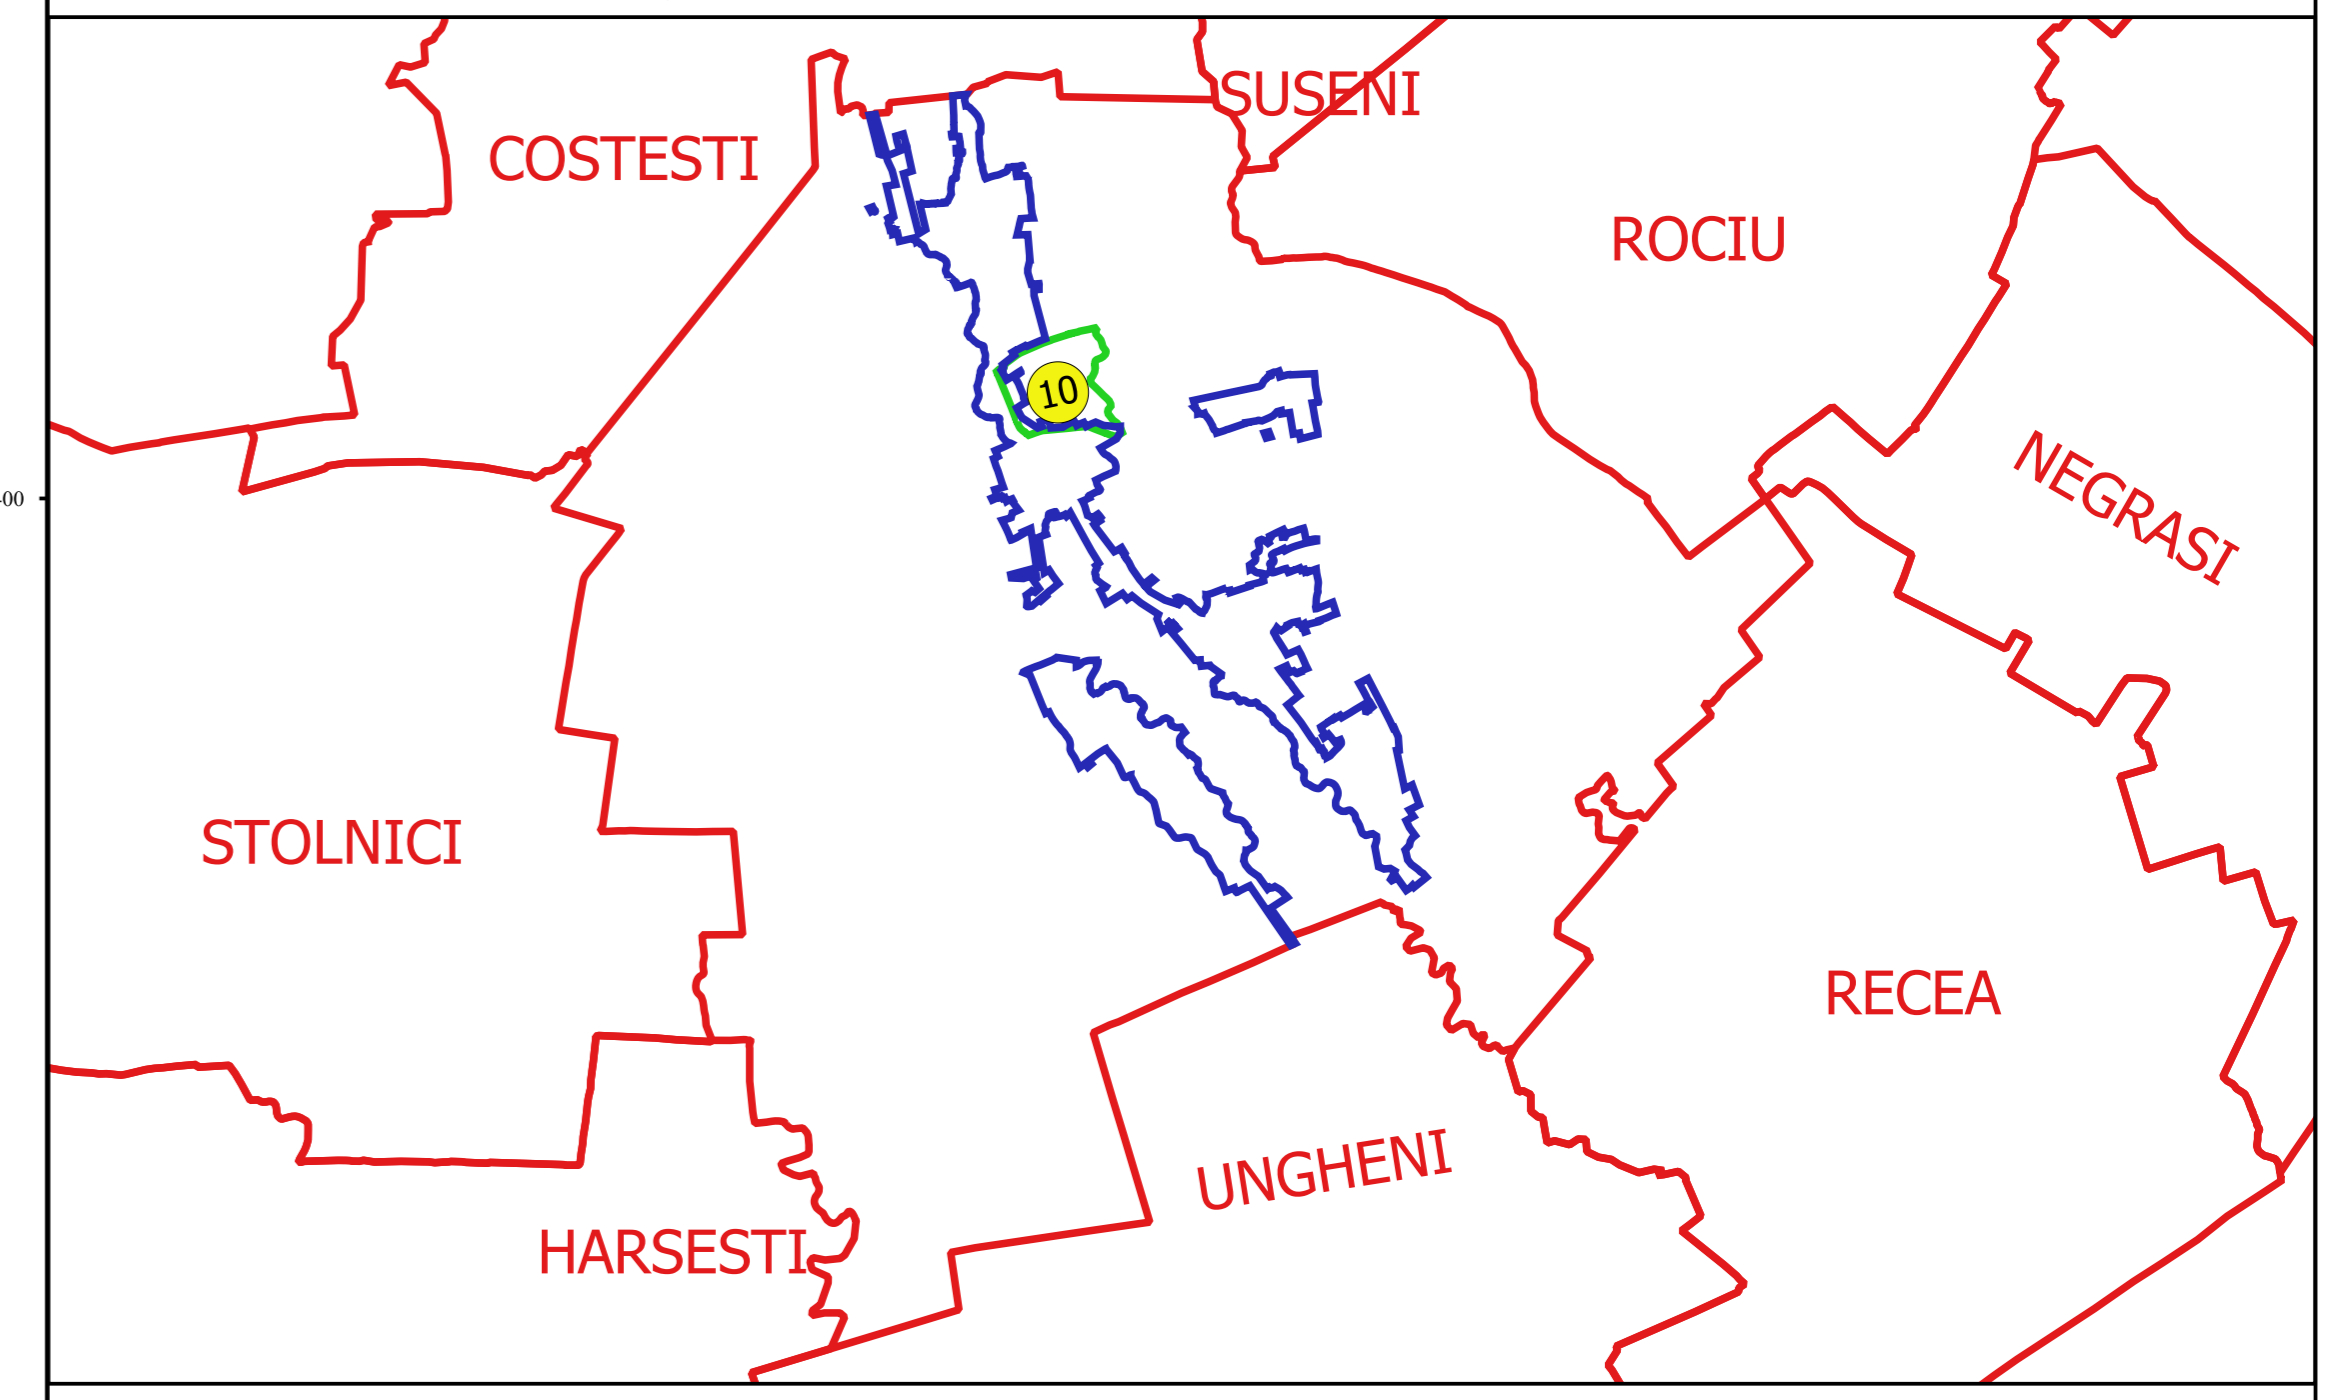

Proiectant
 Ing. SILVIU ALEXANDRU NEA
 Desenat