

**PLAN CADASTRAL**  
**JUDEȚ ARGES, UAT BUZOESTI**  
**Sectorul Cadastral 2**  
**Spre publicare**  
**Scara 1:1000**  
**Sistem de proiecție "STEREO '70"**  
**- Plansa 3 -**

**Schița de racordare a planșelor**


Plansa 1	Plansa 2
Plansa 3	Plansa 4
Plansa 5	Plansa 6
Plansa 7	



**Legendă**

- Limită sector
- Limită UAT
- Limită intravilan
- Limită imobil
- Limită construcții
- Limită tarla
- 2 Număr sector
- 10443 Număr imobil
- 11564-C3 Număr construcții
- 75 Număr tarla
- T 75 Toponimie

**Schița dispunerii sectorului cadastral**

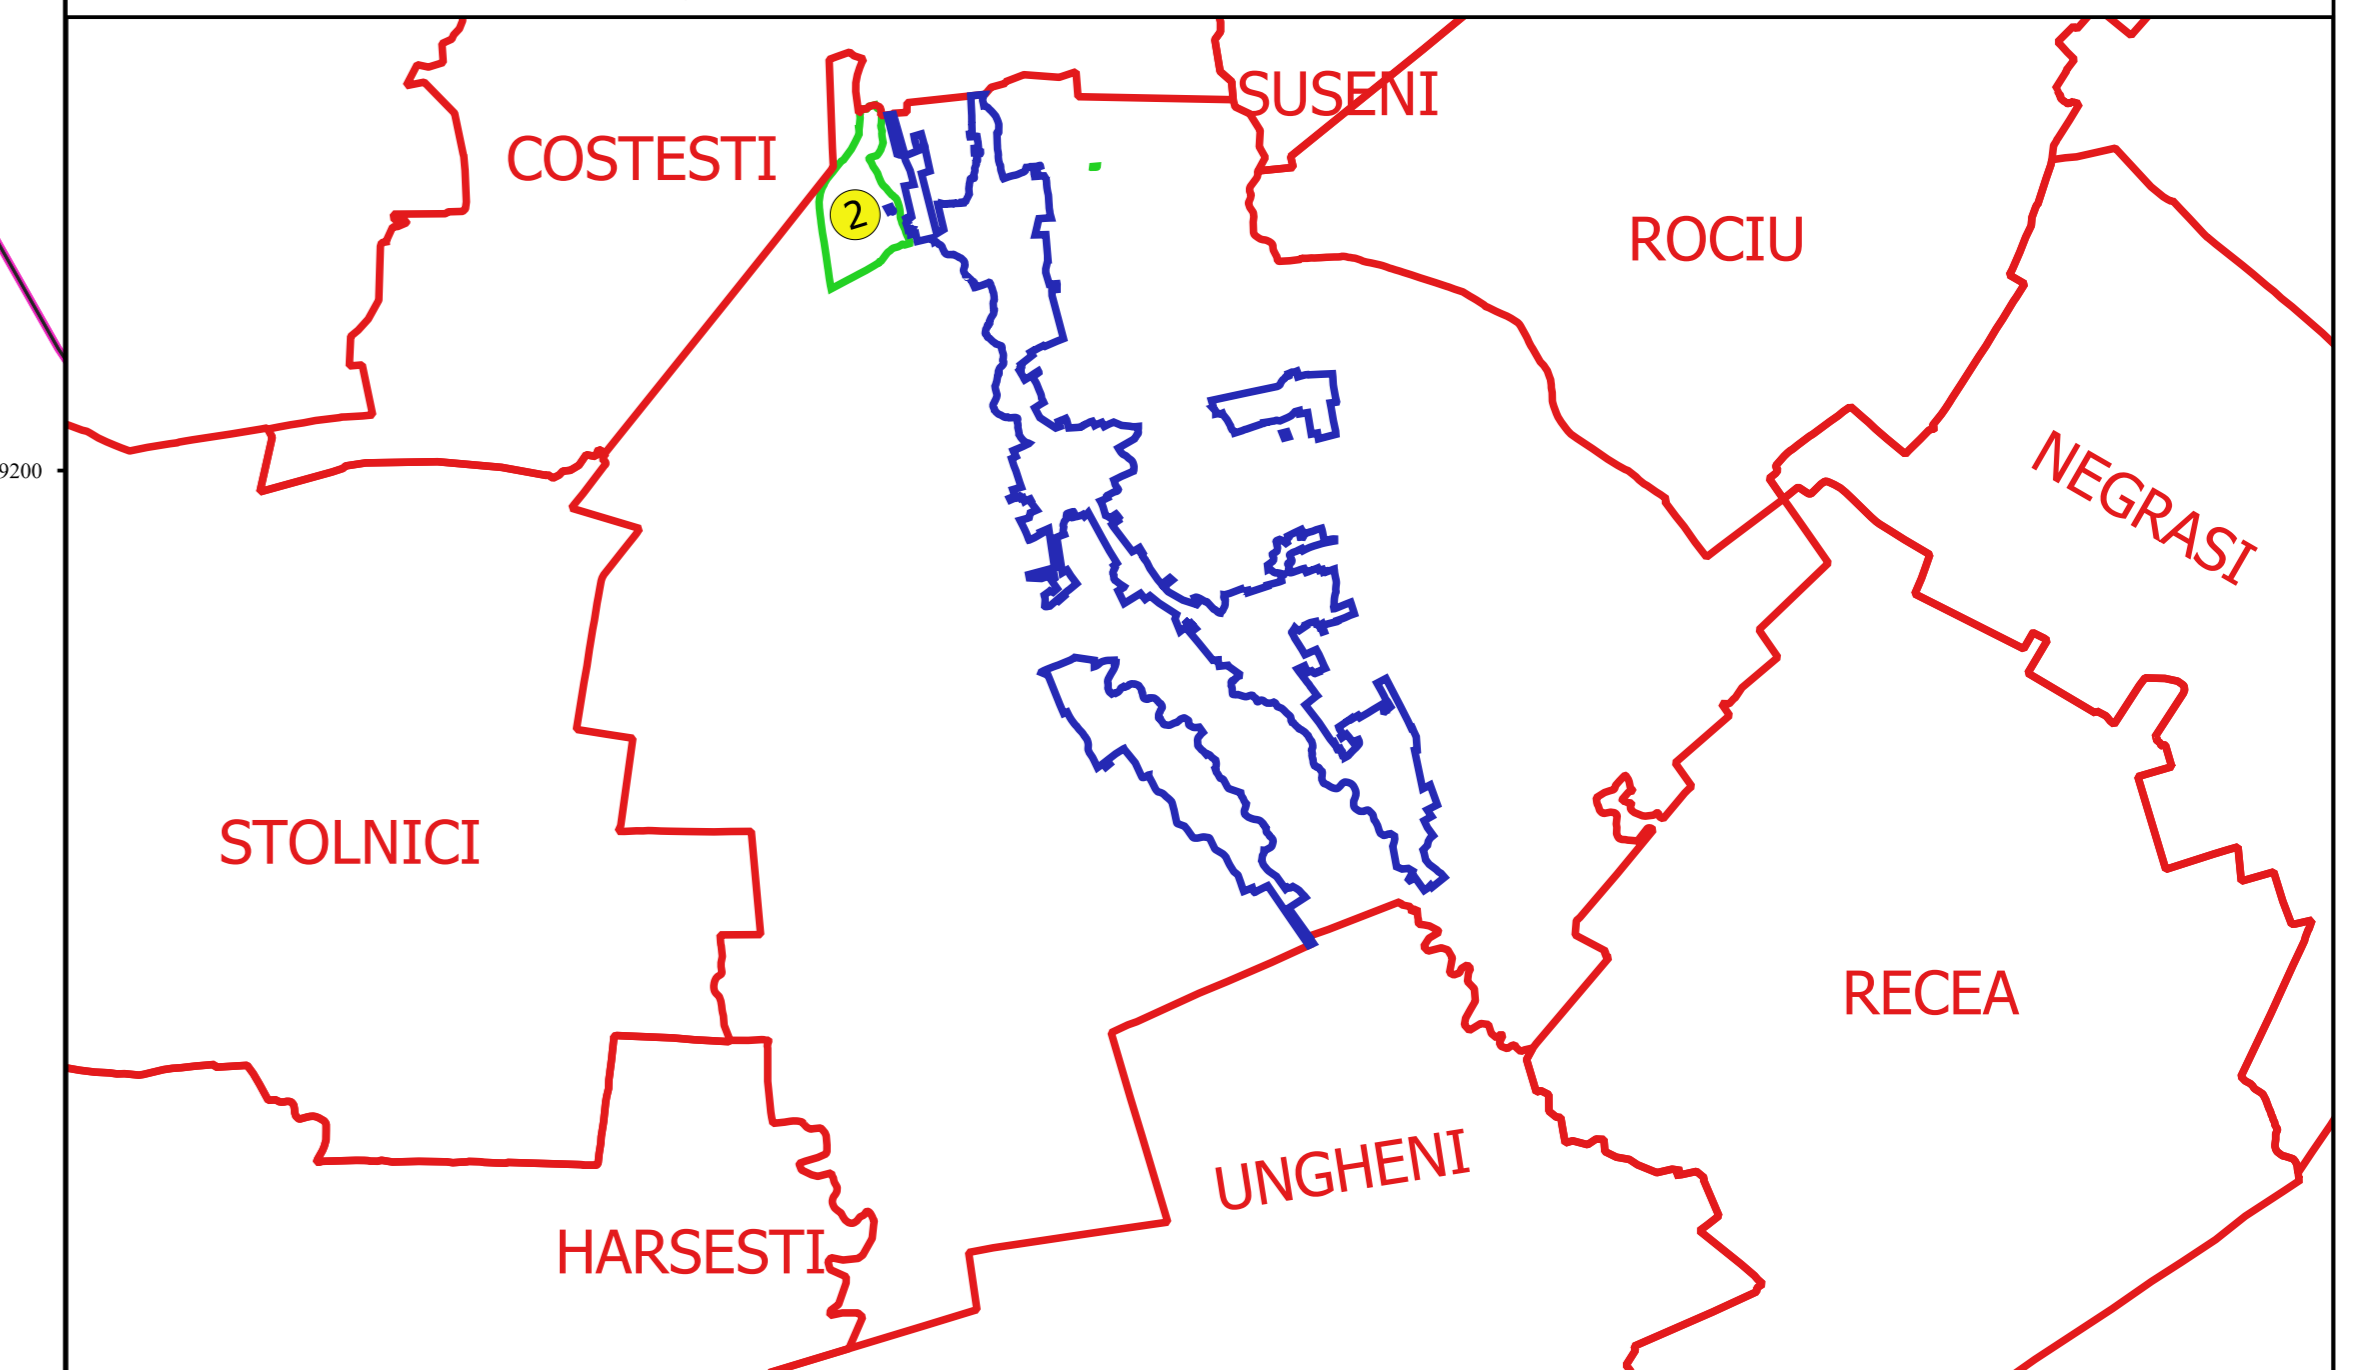

Proiectant  
 Ing. SILVIU ALEXANDRU NEA  
 Desenat

