


PLAN CADASTRAL
JUDEȚ ARGES, UAT BUZOESTI
Sectorul Cadastral 2
Spre publicare
Scara 1:1000
Sistem de proiecție "STEREO '70"
- Plansa 4 -


Schița de racordare a planșelor

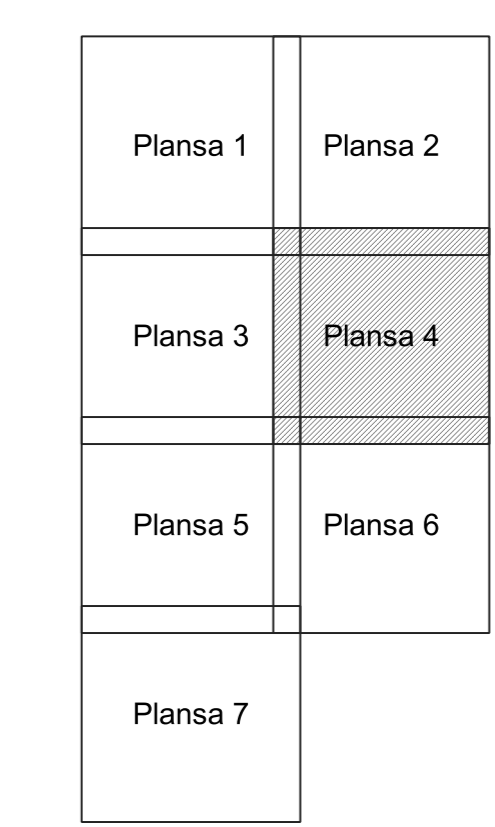

Legendă

- Limită sector
- Limită UAT
- Limită intravilan
- Limită imobil
- Limită construcții
- Limită tarla
- 2 Număr sector
- 10443 Număr imobil
- 11564-C3 Număr construcții
- 75 Număr tarla
- T 75 Toponimie

Schița dispunerii sectorului cadastral

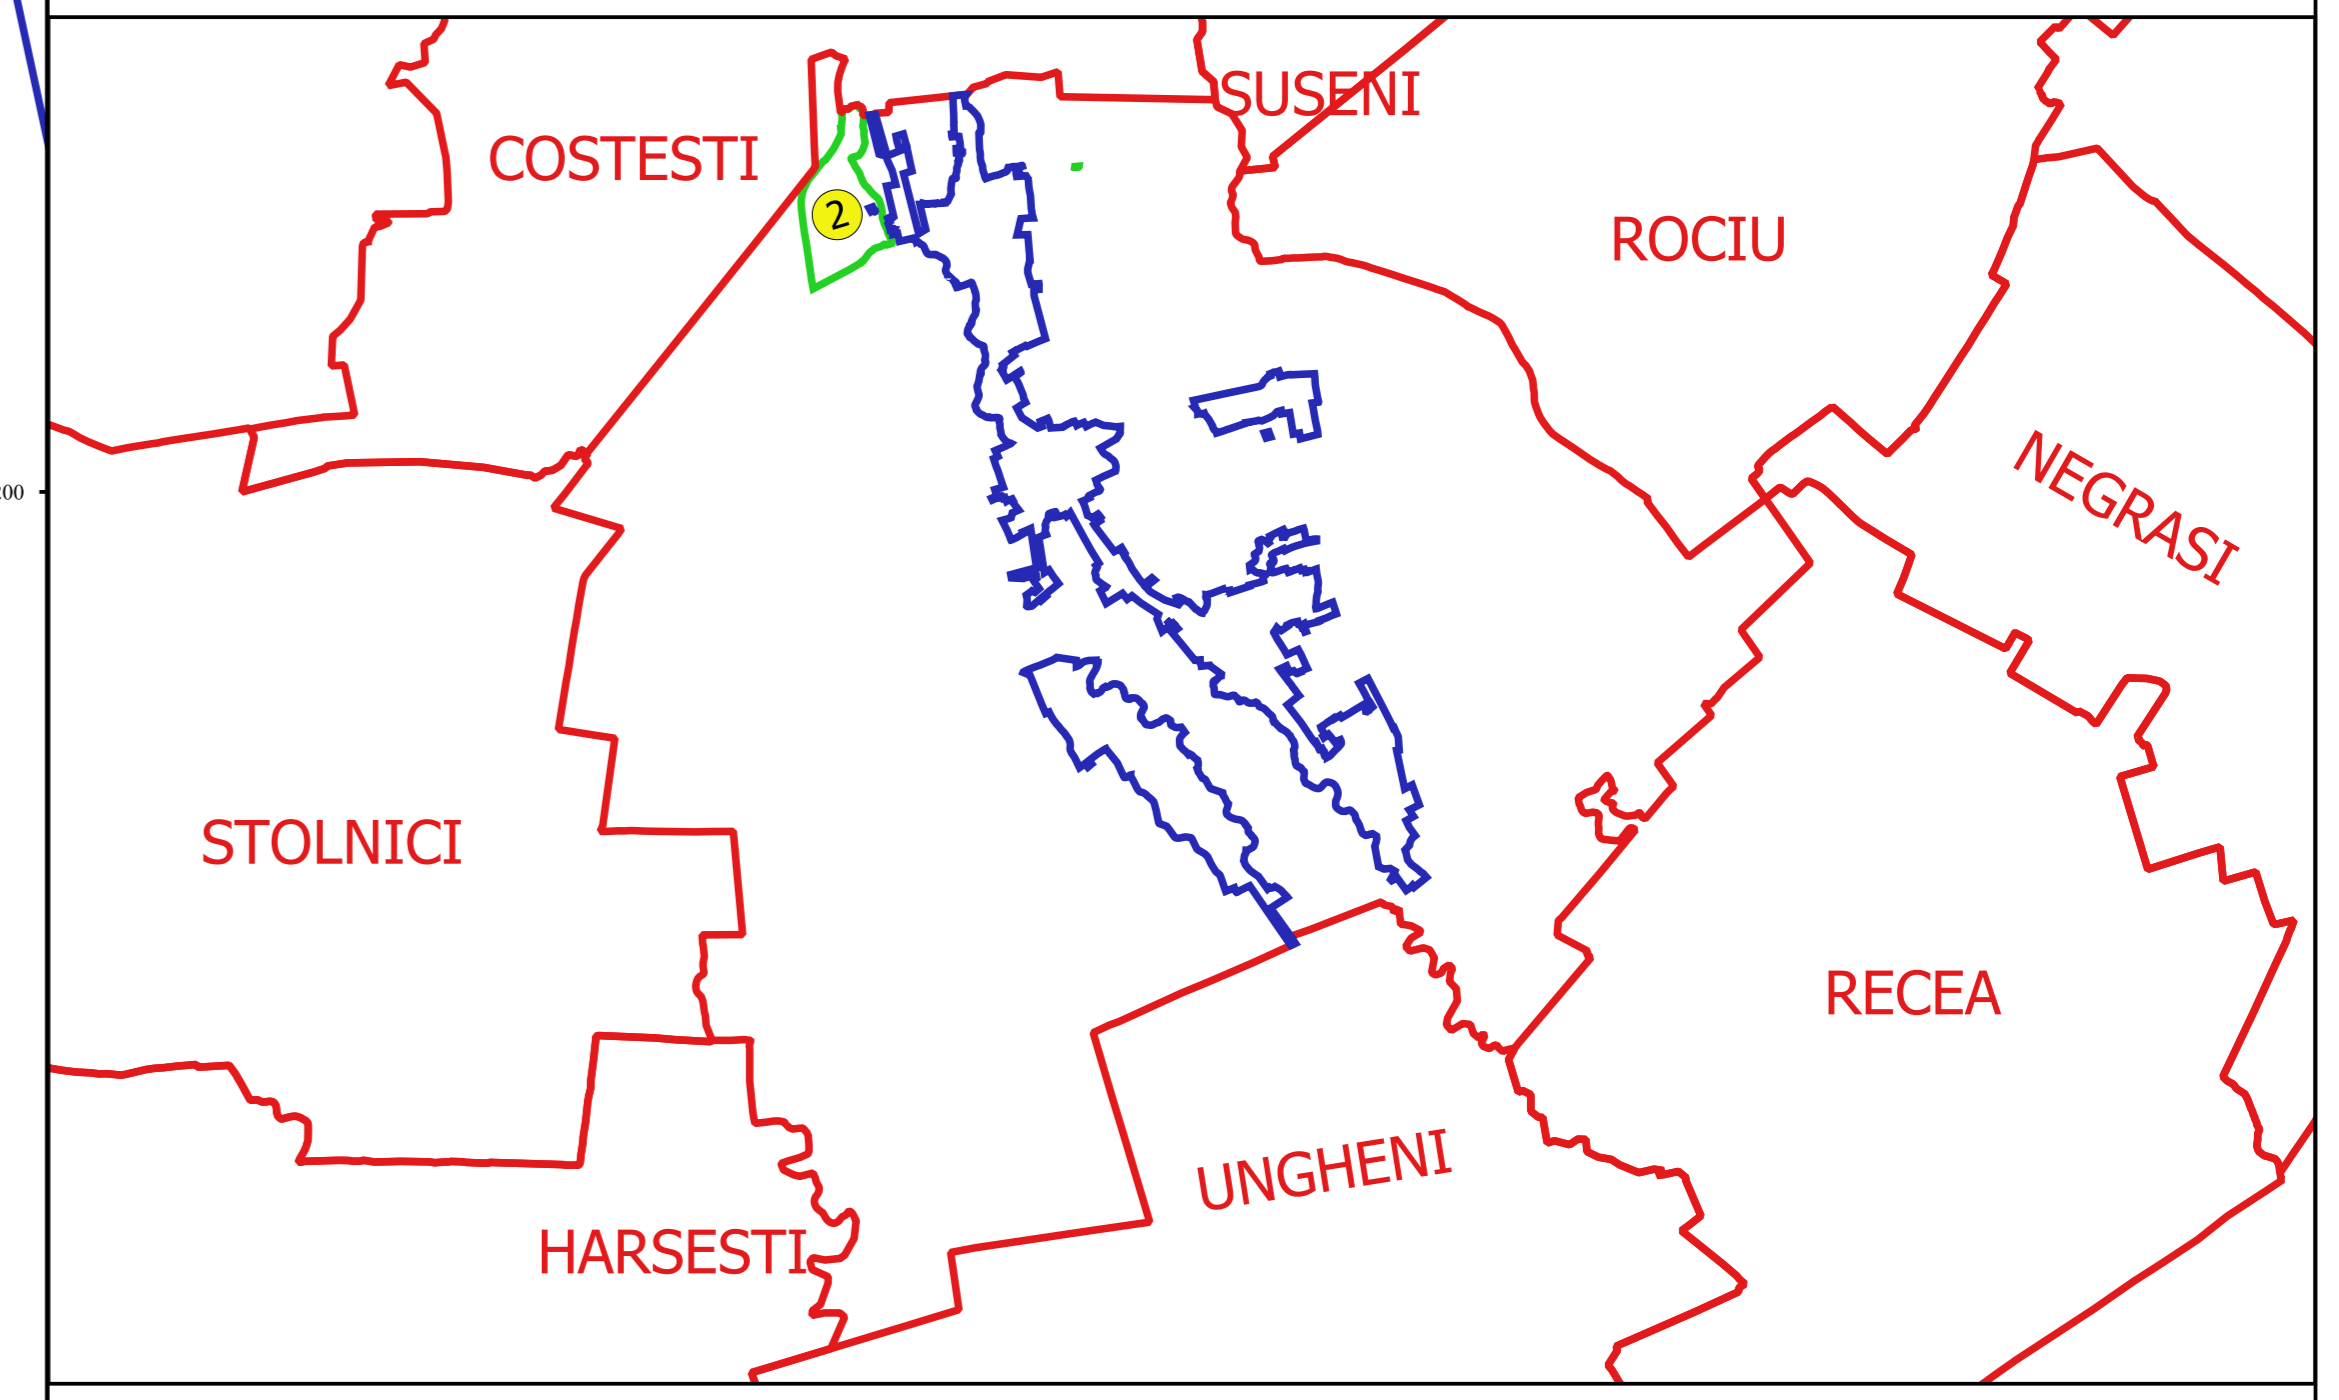

Proiectant
 Ing. SILVIU ALEXANDRU NEA
 Desenat