


**PLAN CADASTRAL**  
**JUDEȚ ARGES, UAT BUZOESTI**  
**Sectorul Cadastral 27**  
**Spre publicare**  
**Scara 1:1000**  
**Sistem de proiecție "STEREO '70"**  
**- Plansa 4 -**

**Schița de racordare a planșelor**


|          |          |
|----------|----------|
| Plansa 1 | Plansa 2 |
| Plansa 3 | Plansa 4 |
| Plansa 5 | Plansa 6 |
| Plansa 7 | Plansa 8 |

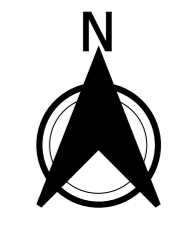

**Legendă**

- Limită sector
- Limită UAT
- Limită intravilan
- Limită imobil
- Limită construcții
- Limită tarla
- 27 Număr sector
- 17 Număr administrativ
- 13630 Număr imobil
- 13630-C1 Număr construcții
- 7 Număr tarla
- Toponimie

**Schița dispunerii sectorului cadastral**

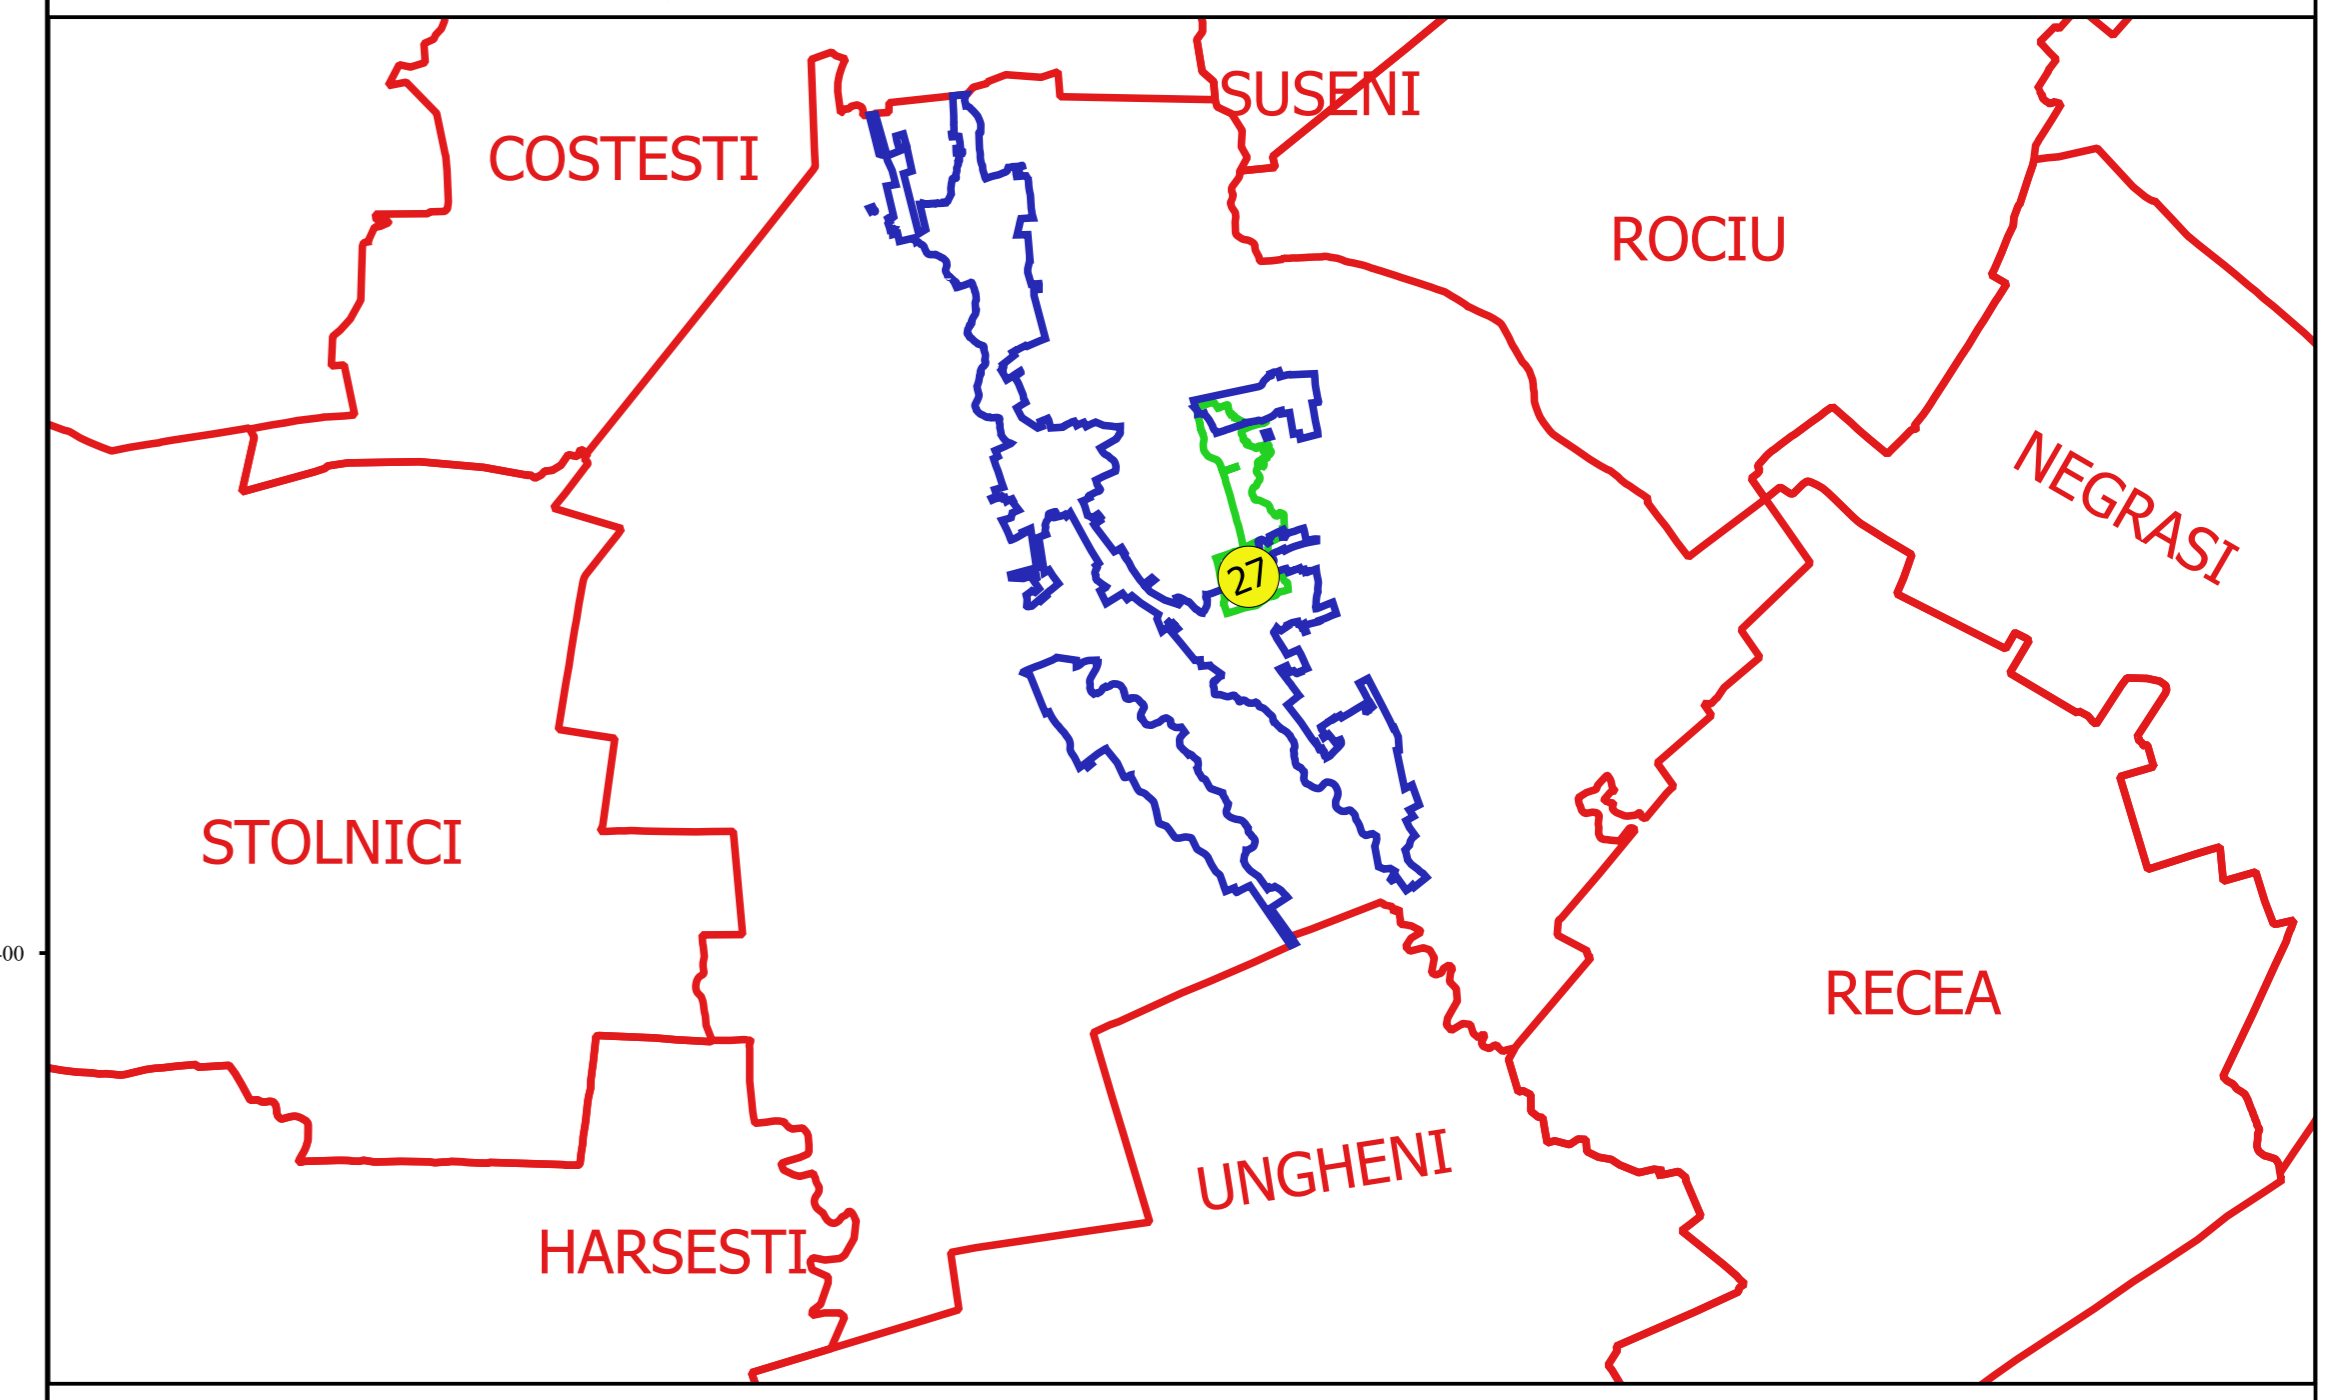

Proiectant  
 Ing. SILVIU ALEXANDRU NEA  
 Date: