

PLAN CADASTRAL
JUDEȚ ARGES, UAT BUZOESTI
Sectorul Cadastral 27
Spre publicare
Scara 1:1000
Sistem de proiecție "STEREO '70"
- Plansa 7 -


Schița de racordare a planșelor

Plansa 1	Plansa 2
Plansa 3	Plansa 4
Plansa 5	Plansa 6
Plansa 7	Plansa 8



- Legendă**
- Limită sector
 - Limită UAT
 - Limită intravilan
 - Limită imobil
 - Limită construcții
 - Limită tarla
 - 27 Număr sector
 - 17 Număr administrativ
 - 13630 Număr imobil
 - 13630-C1 Număr construcții
 - 7 Număr tarla
 - Toponimie

Schița dispunerii sectorului cadastral

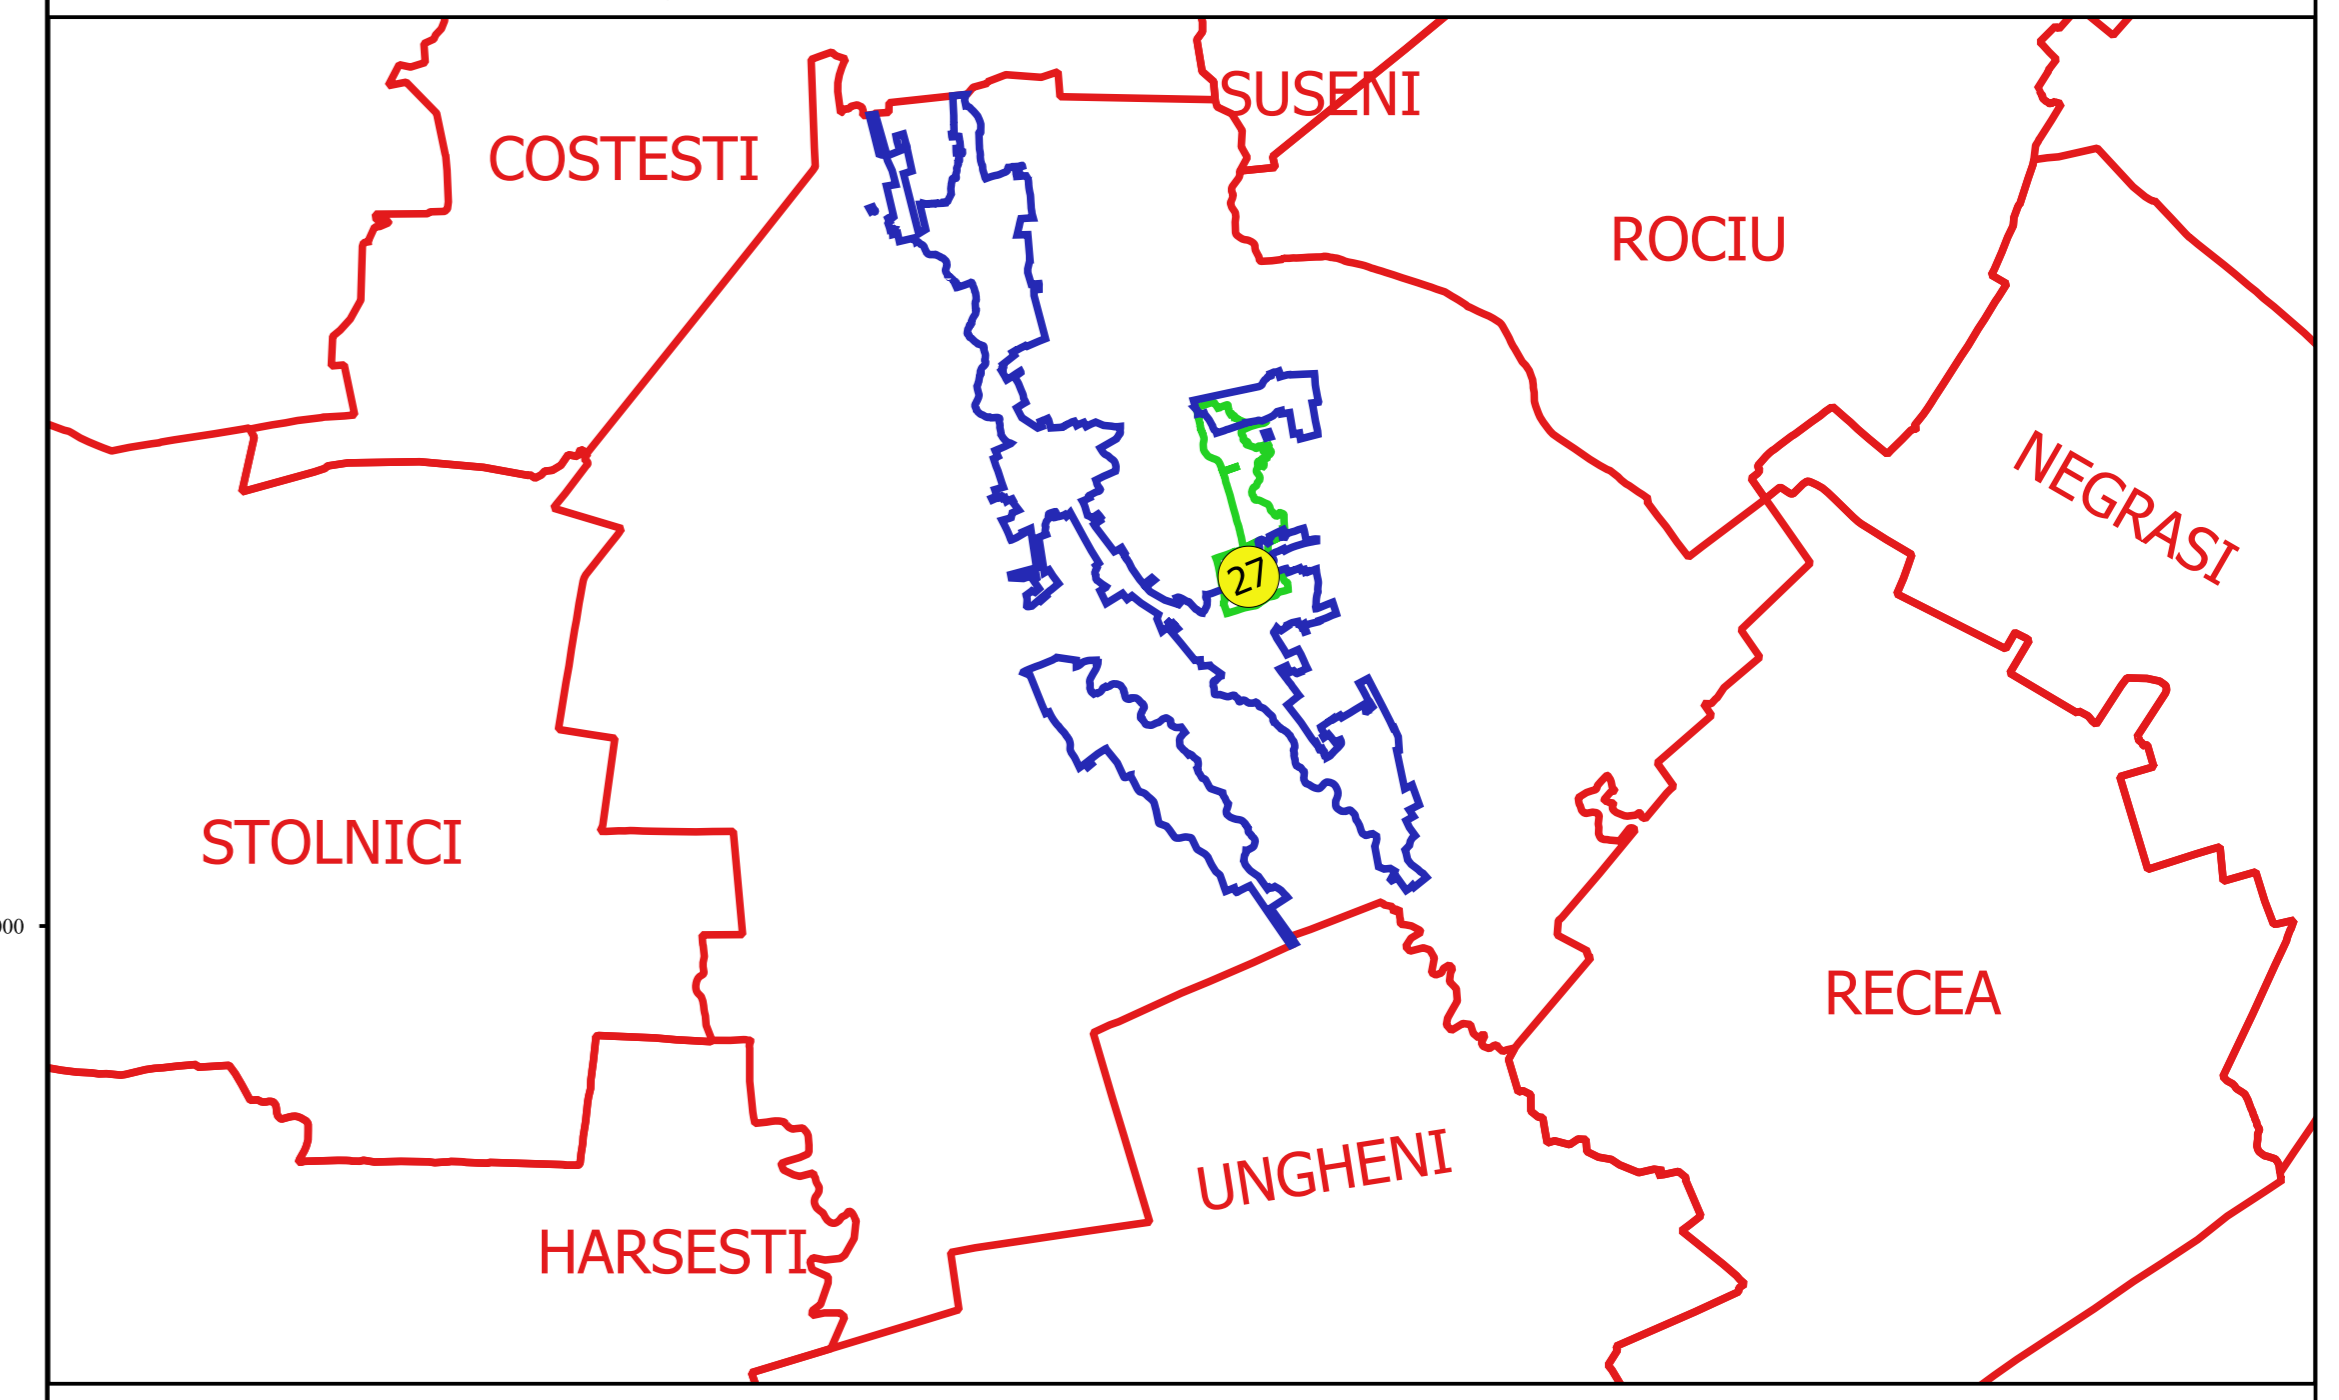

Proiectant
 Ing. SILVIU ALEXANDRU NEA
 Desenat