



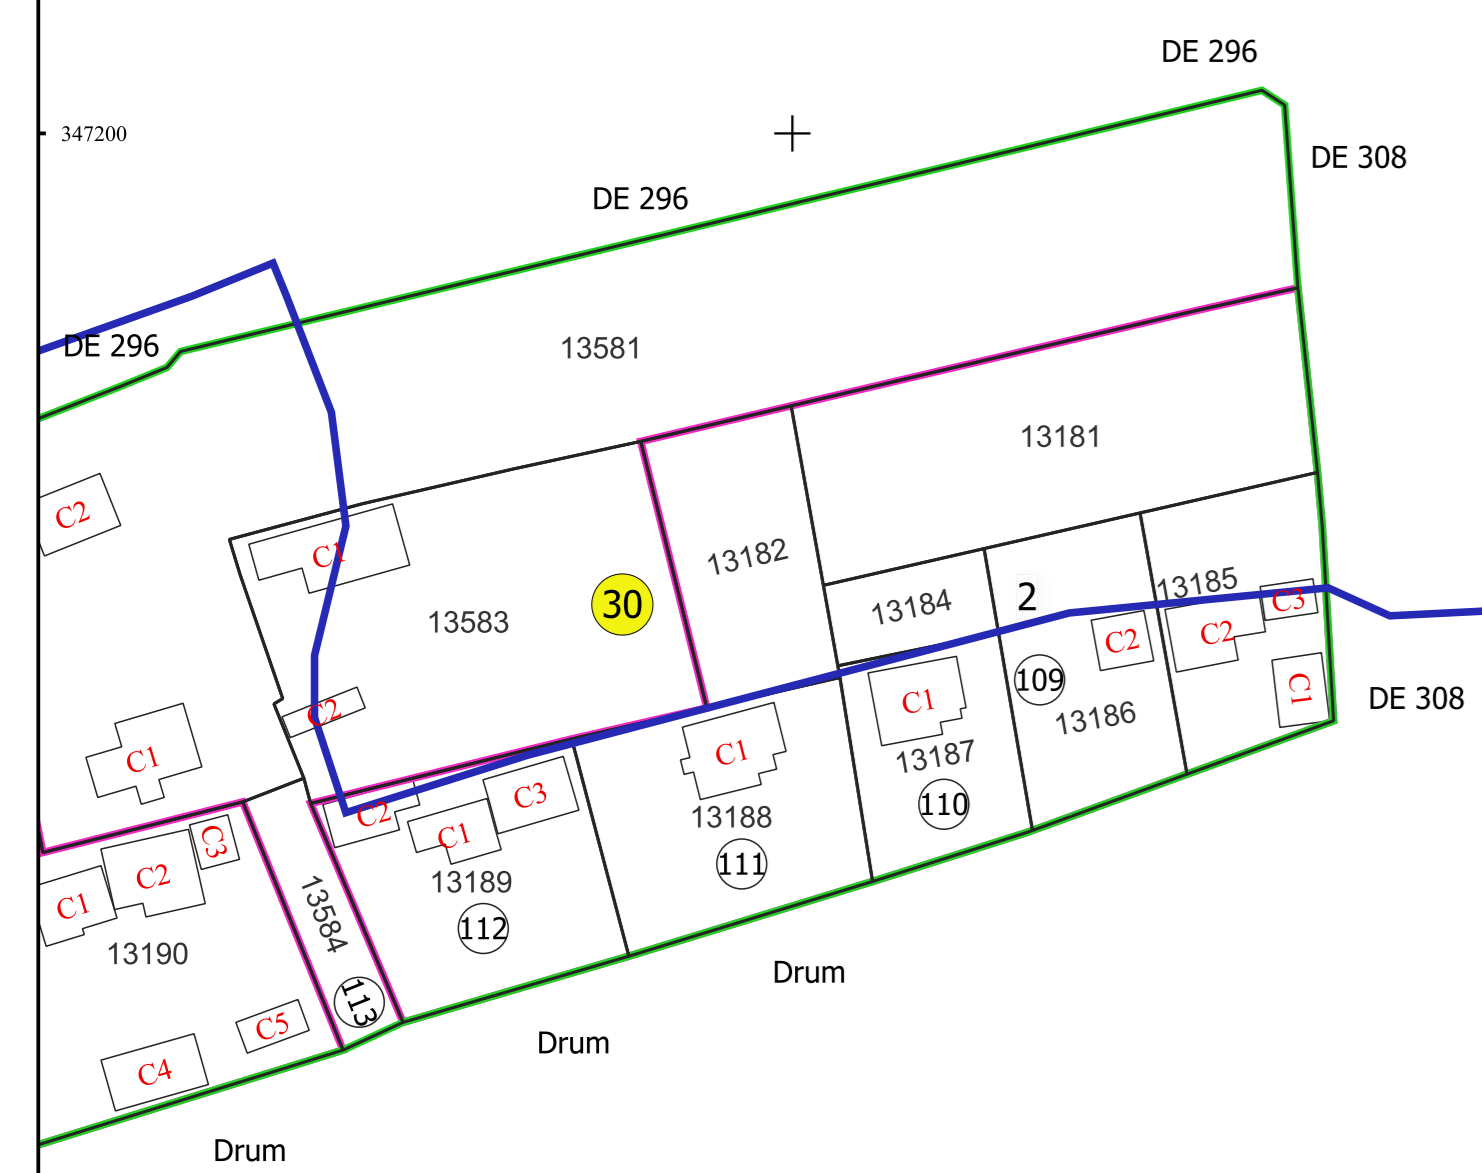

PLAN CADASTRAL
JUDEȚ ARGES, UAT BUZOESTI
Sectorul Cadastral 30
Spre publicare
Scara 1:1000
Sistem de proiecție "STEREO '70"
- Plansa 2 -

Schița de racordare a planșelor

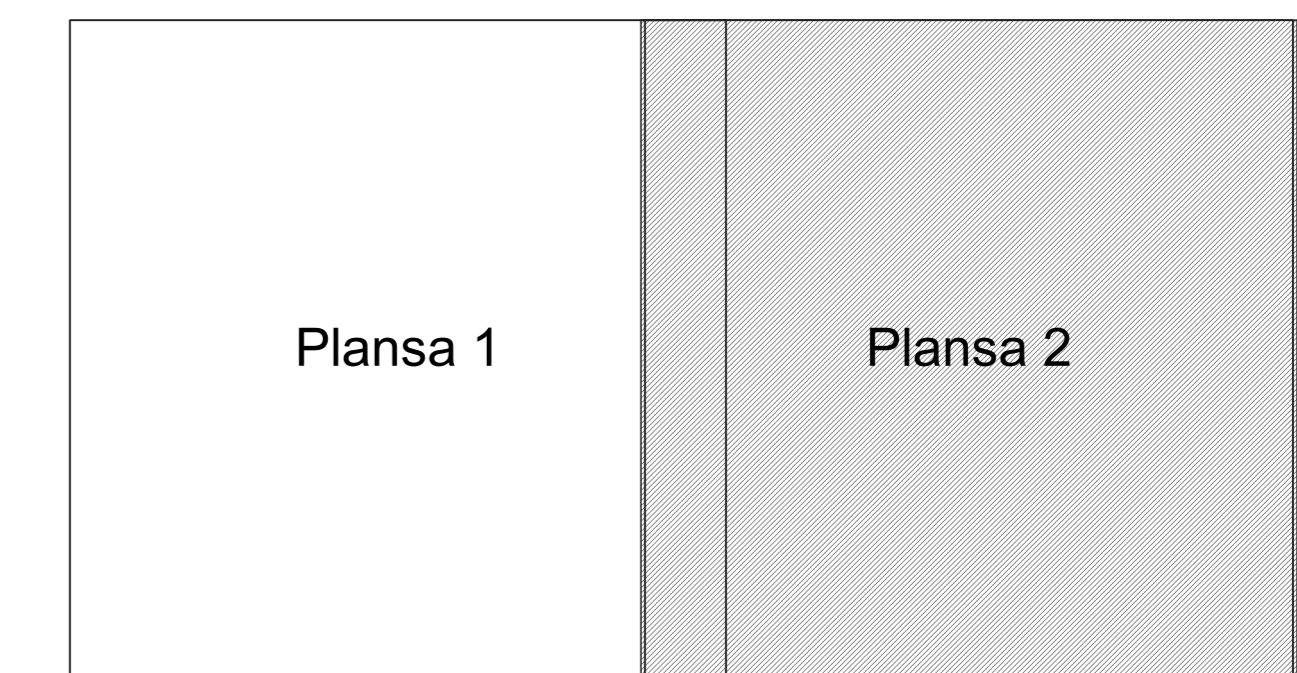

- Legendă**
- Limită sector
 - Limită UAT
 - Limită intravilan
 - Limită imobil
 - Limită construcții
 - Limită tarla
 - 30 Număr sector
 - 109 Numar_administrativ
 - 13162 Număr imobil
 - 13680-C1 Număr construcții
 - 14 Număr tarla
 - DE 308 Toponimie

Schița dispunerii sectorului cadastral

