


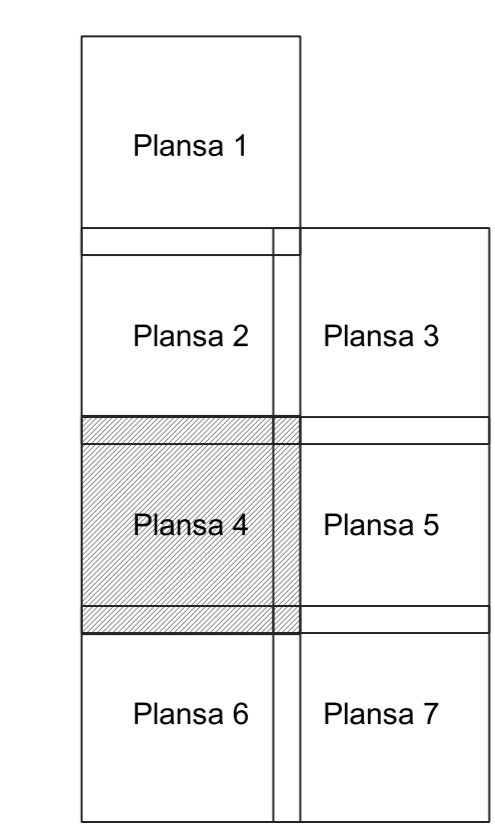


PLAN CADASTRAL
JUDEȚ ARGES, UAT BUZOESTI
Sectorul Cadastral 35
Spre publicare
Scara 1:1000
Sistem de proiecție "STEREO '70"
- Plansa 4 -

Schița de racordare a planșelor



- Legendă**
- Limită sector
 - Limită UAT
 - Limită intravilan
 - Limită imobil
 - Limită construcții
 - Limită tarla
 - 35 Număr sector
 - 44 Numar_administrativ
 - 13374 Număr imobil
 - 13369-C1 Număr construcții
 - 7 Număr tarla
 - Toponimie

Schița dispunerii sectorului cadastral

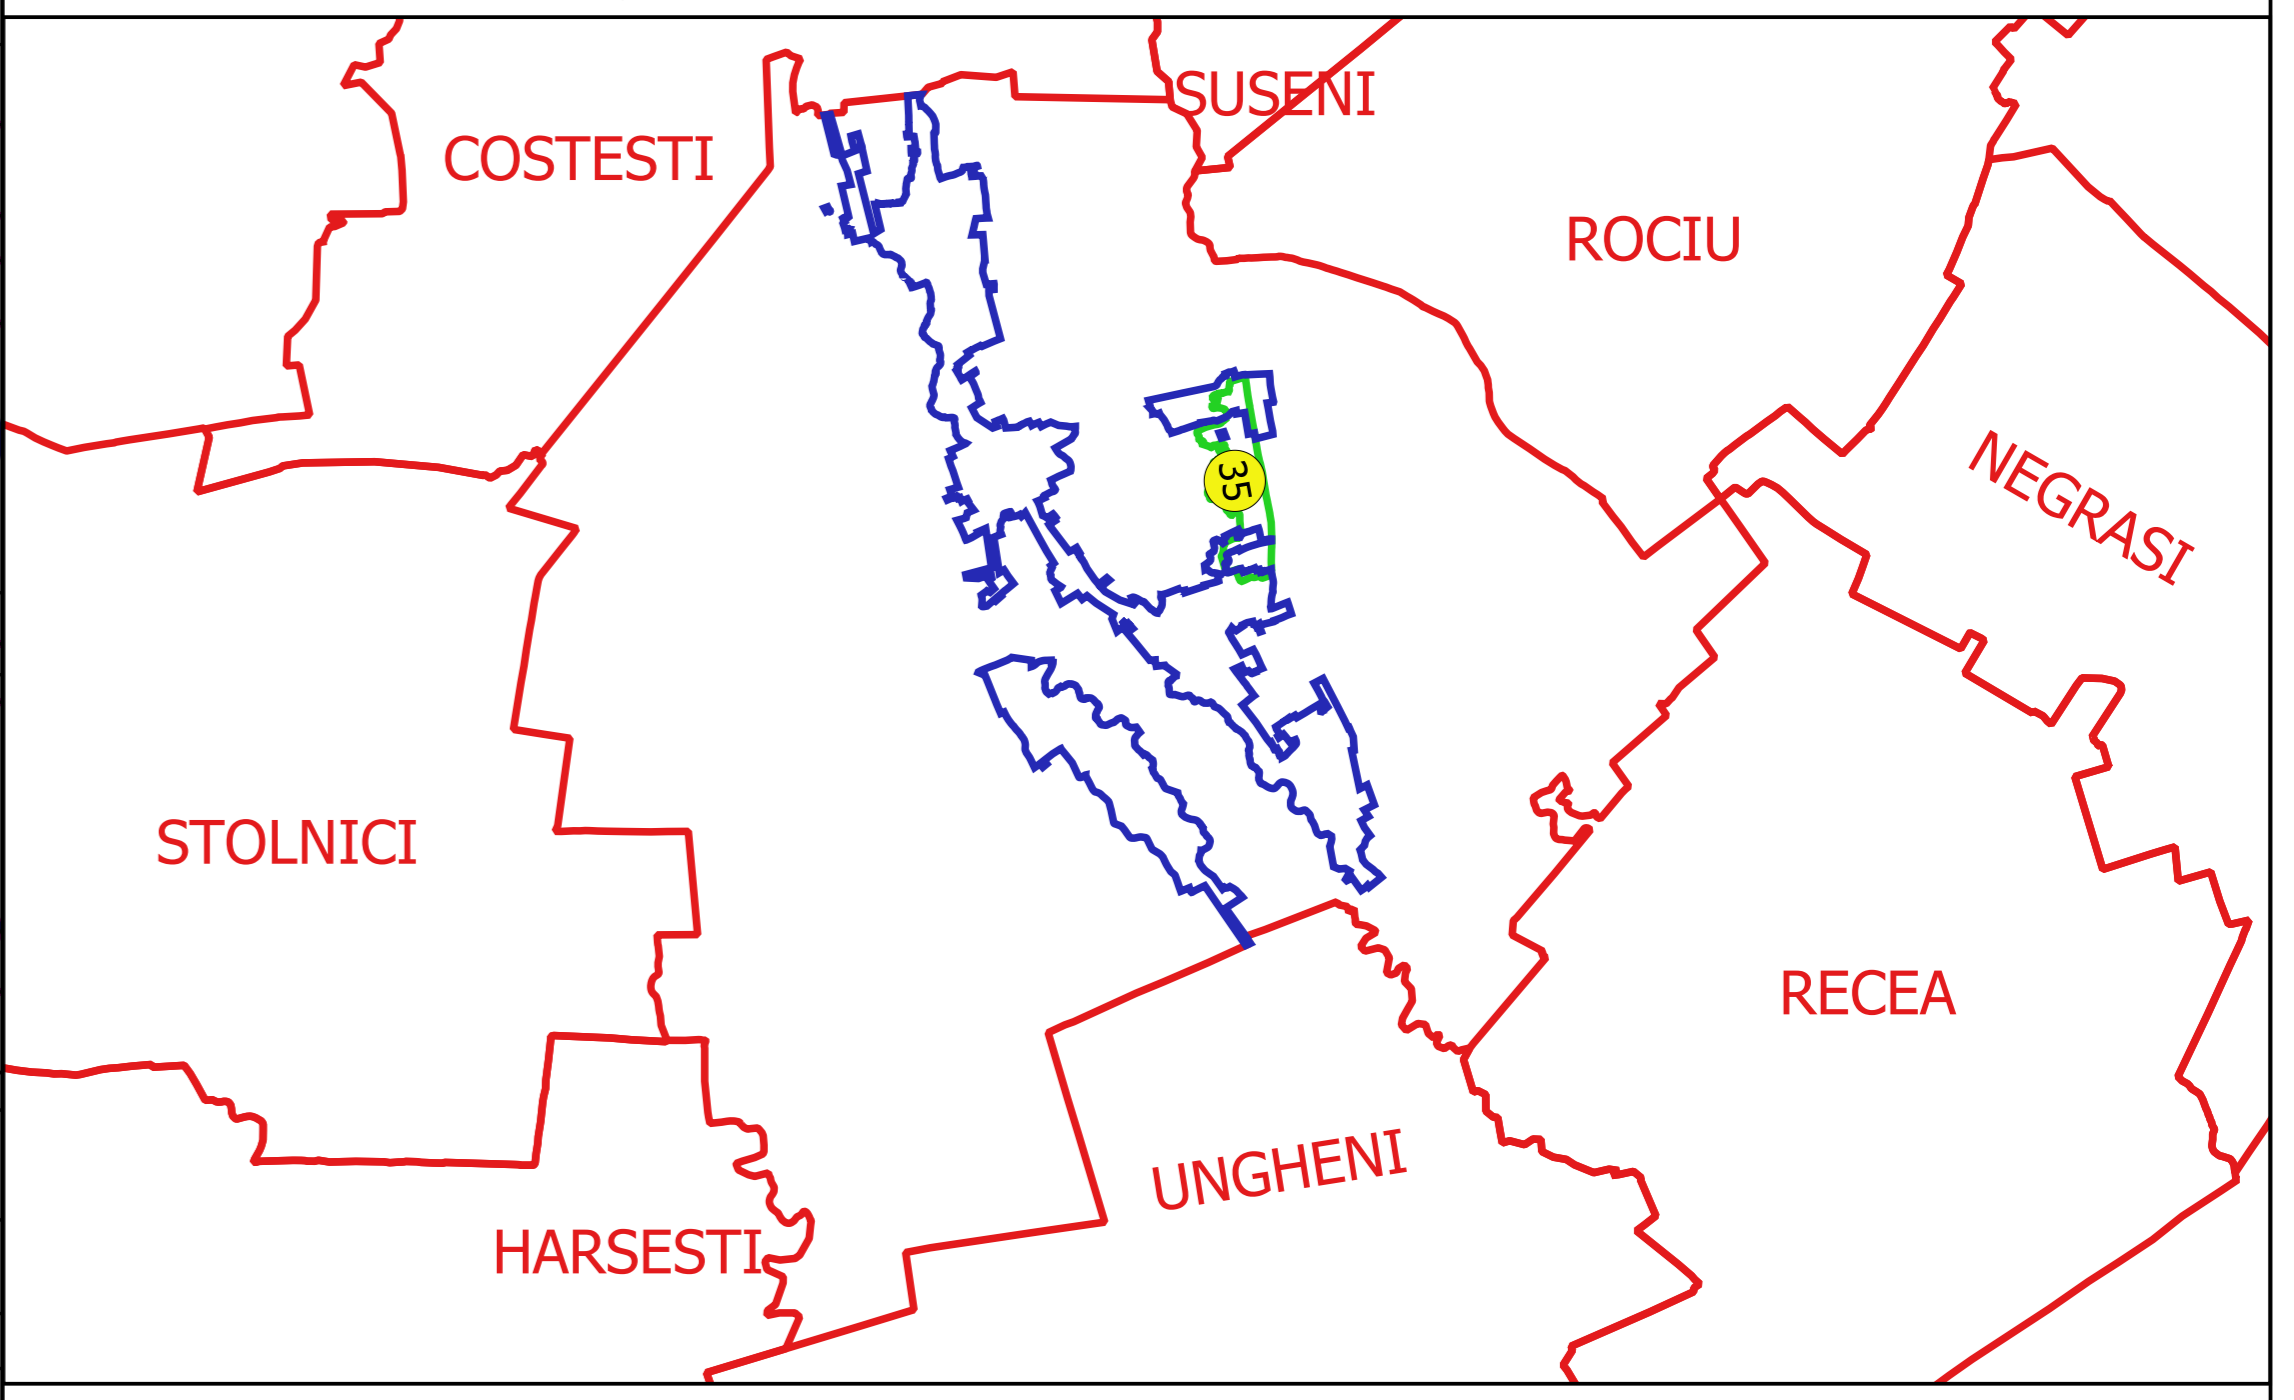

Proiectant
 Ing. GEORGHE CĂSTANU
 Ing. NELIU ALEXANDRU NEA
 Desenat

