



**PLAN CADASTRAL**  
**JUDEȚ ARGES, UAT BUZOESTI**  
**Sectorul Cadastral 36**  
**Spre publicare**  
**Scara 1:1000**  
**Sistem de proiecție "STEREO '70"**  
**- Plansa 1 -**

**Schița de racordare a planșelor**

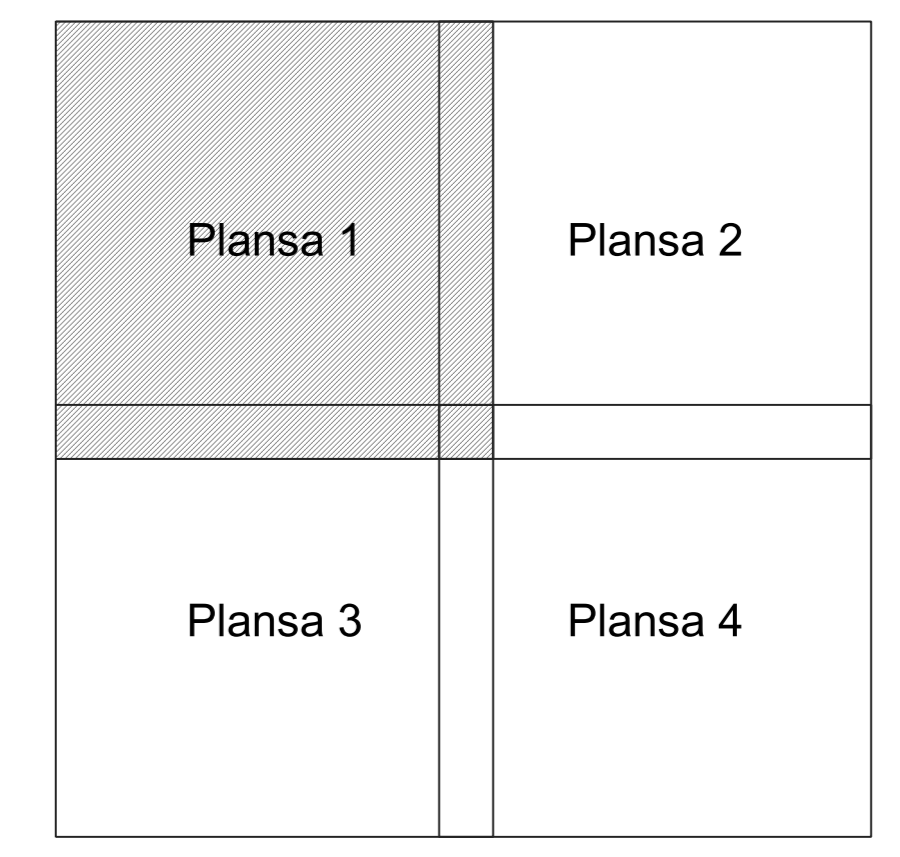

- Legendă**
- Limită sector
  - Limită UAT
  - Limită intravilan
  - Limită imobil
  - Limită construcții
  - Limită tarla
  - 36 Număr sector
  - 112 Numar\_administrativ
  - 13785 Număr imobil
  - 14116-C1 Număr construcții
  - 33,15 Număr tarla
  - Ds 1401/1 Toponimie

**Schița dispunerii sectorului cadastral**

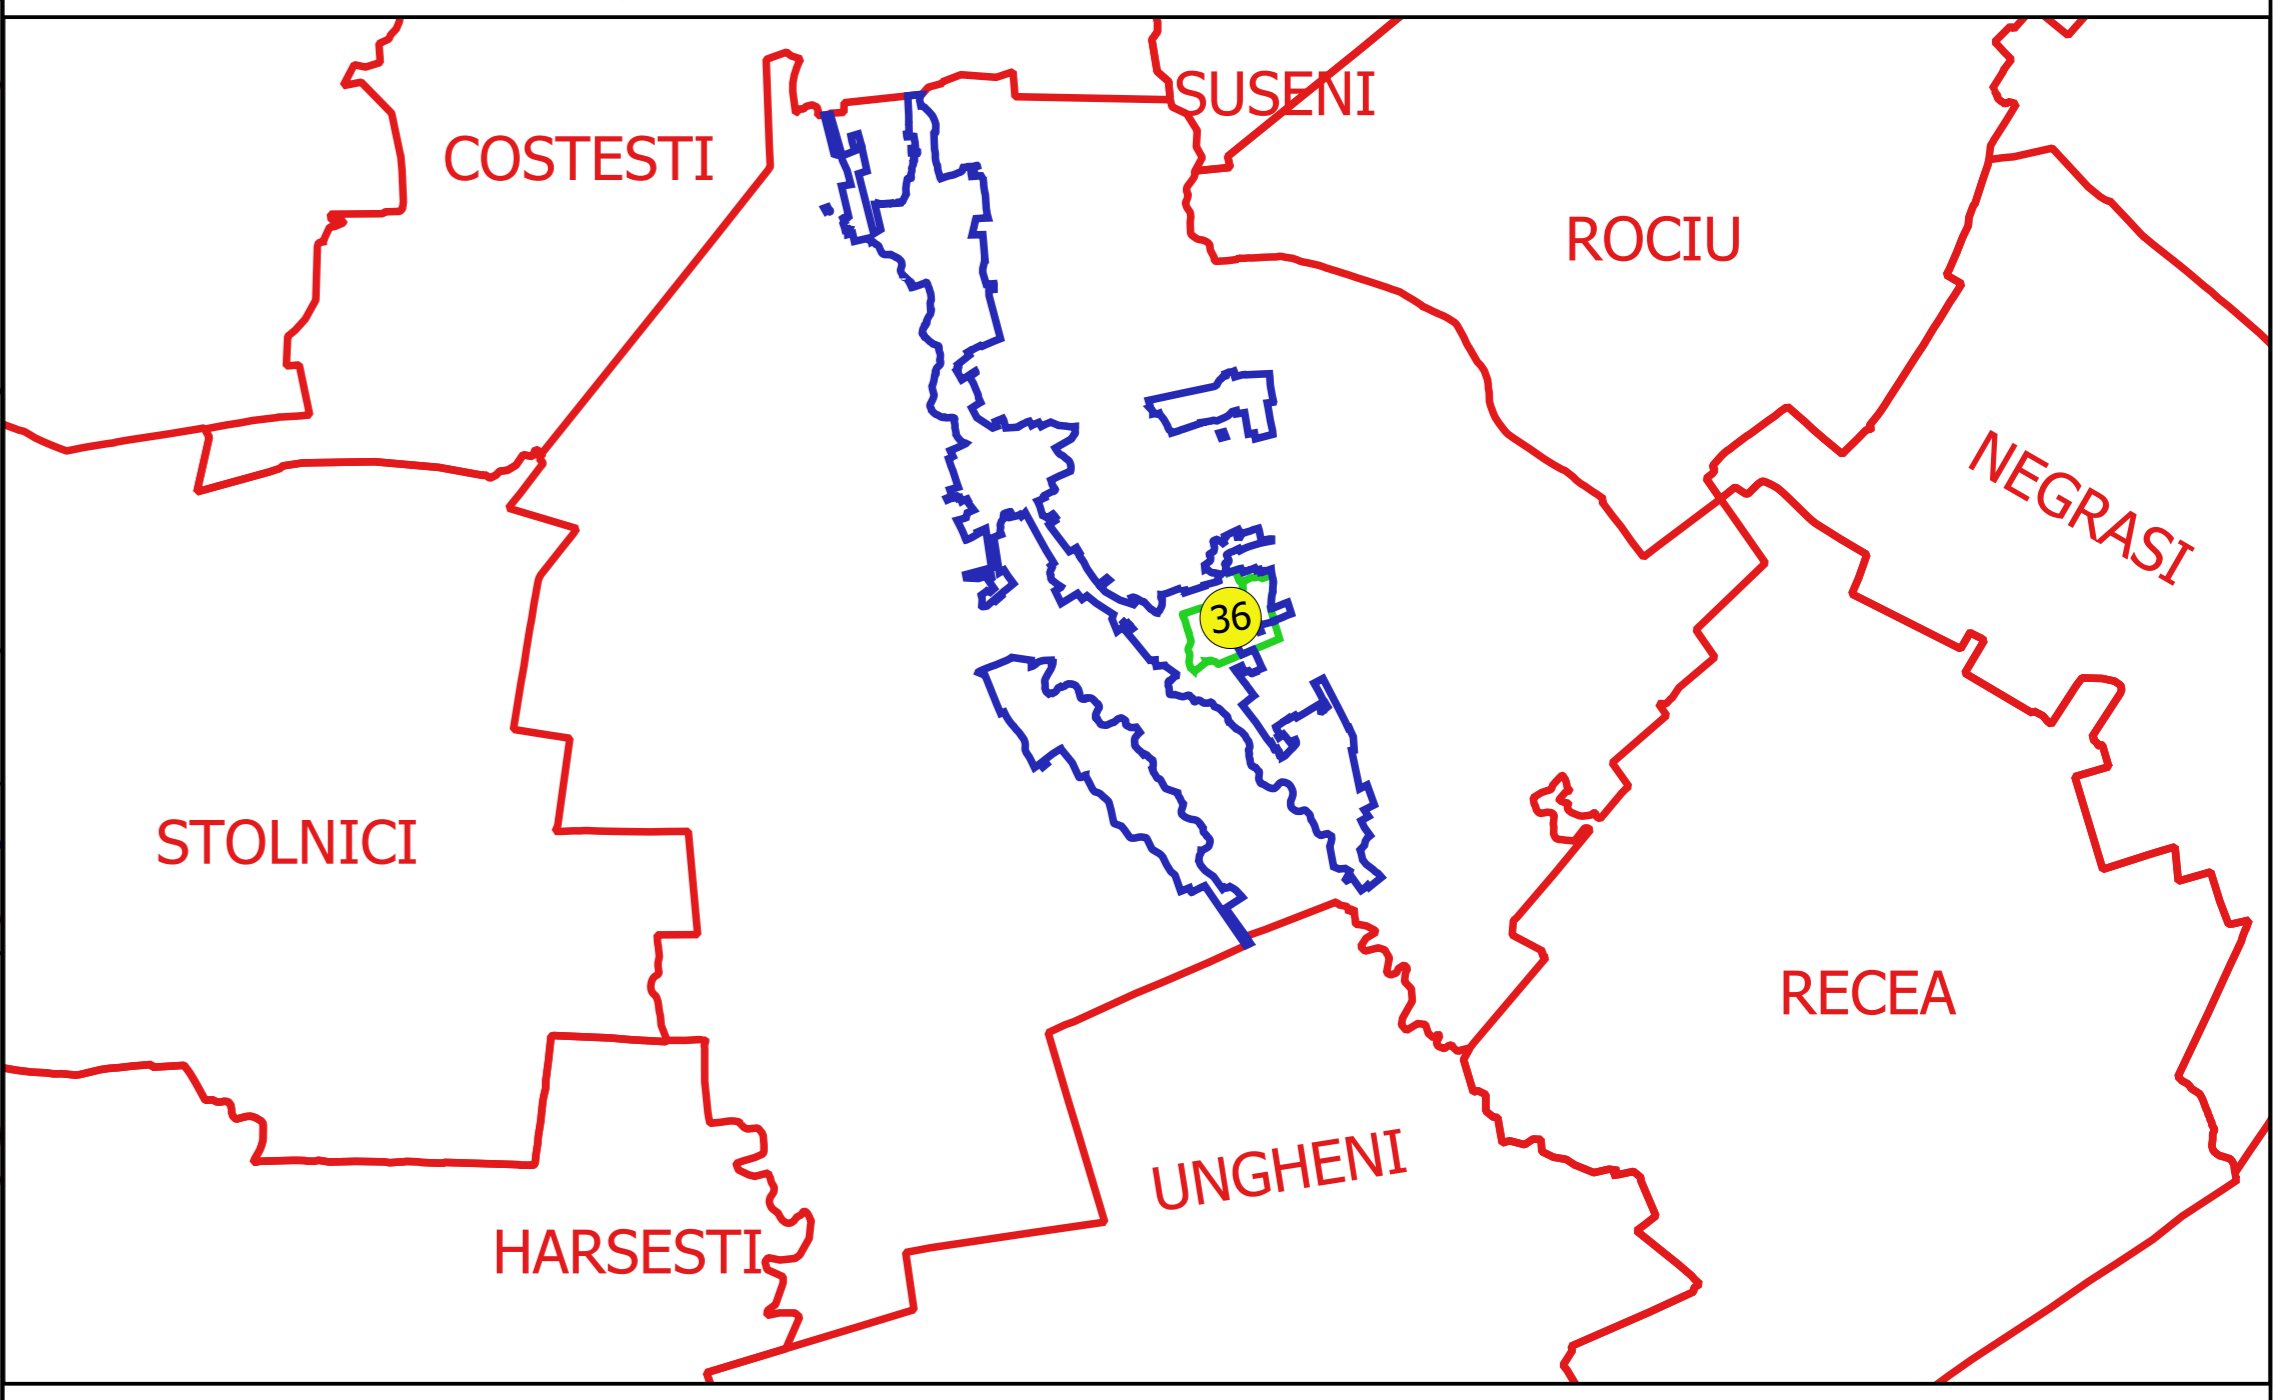

Proiectant  
 Ing. GEORGHE CRĂCIUN  
 Ing. NELI M. ALEXANDRU  
 S.C. CADASTRU