

PLAN CADASTRAL
JUDEȚ ARGES, UAT BUZOESTI
Sectorul Cadastral 36
Spre publicare
Scara 1:1000
Sistem de proiecție "STEREO '70"
- Plansa 2 -

Schița de racordare a planșelor


Plansa 1	Plansa 2
Plansa 3	Plansa 4



Legendă

- Limită sector
- Limită UAT
- Limită intravilan
- Limită imobil
- Limită construcții
- Limită tarla
- 36 Număr sector
- 112 Numar_administrativ
- 13785 Număr imobil
- 14116-C1 Număr construcții
- 33,15 Număr tarla
- Ds 1401/A Toponimie

Schița dispunerii sectorului cadastral

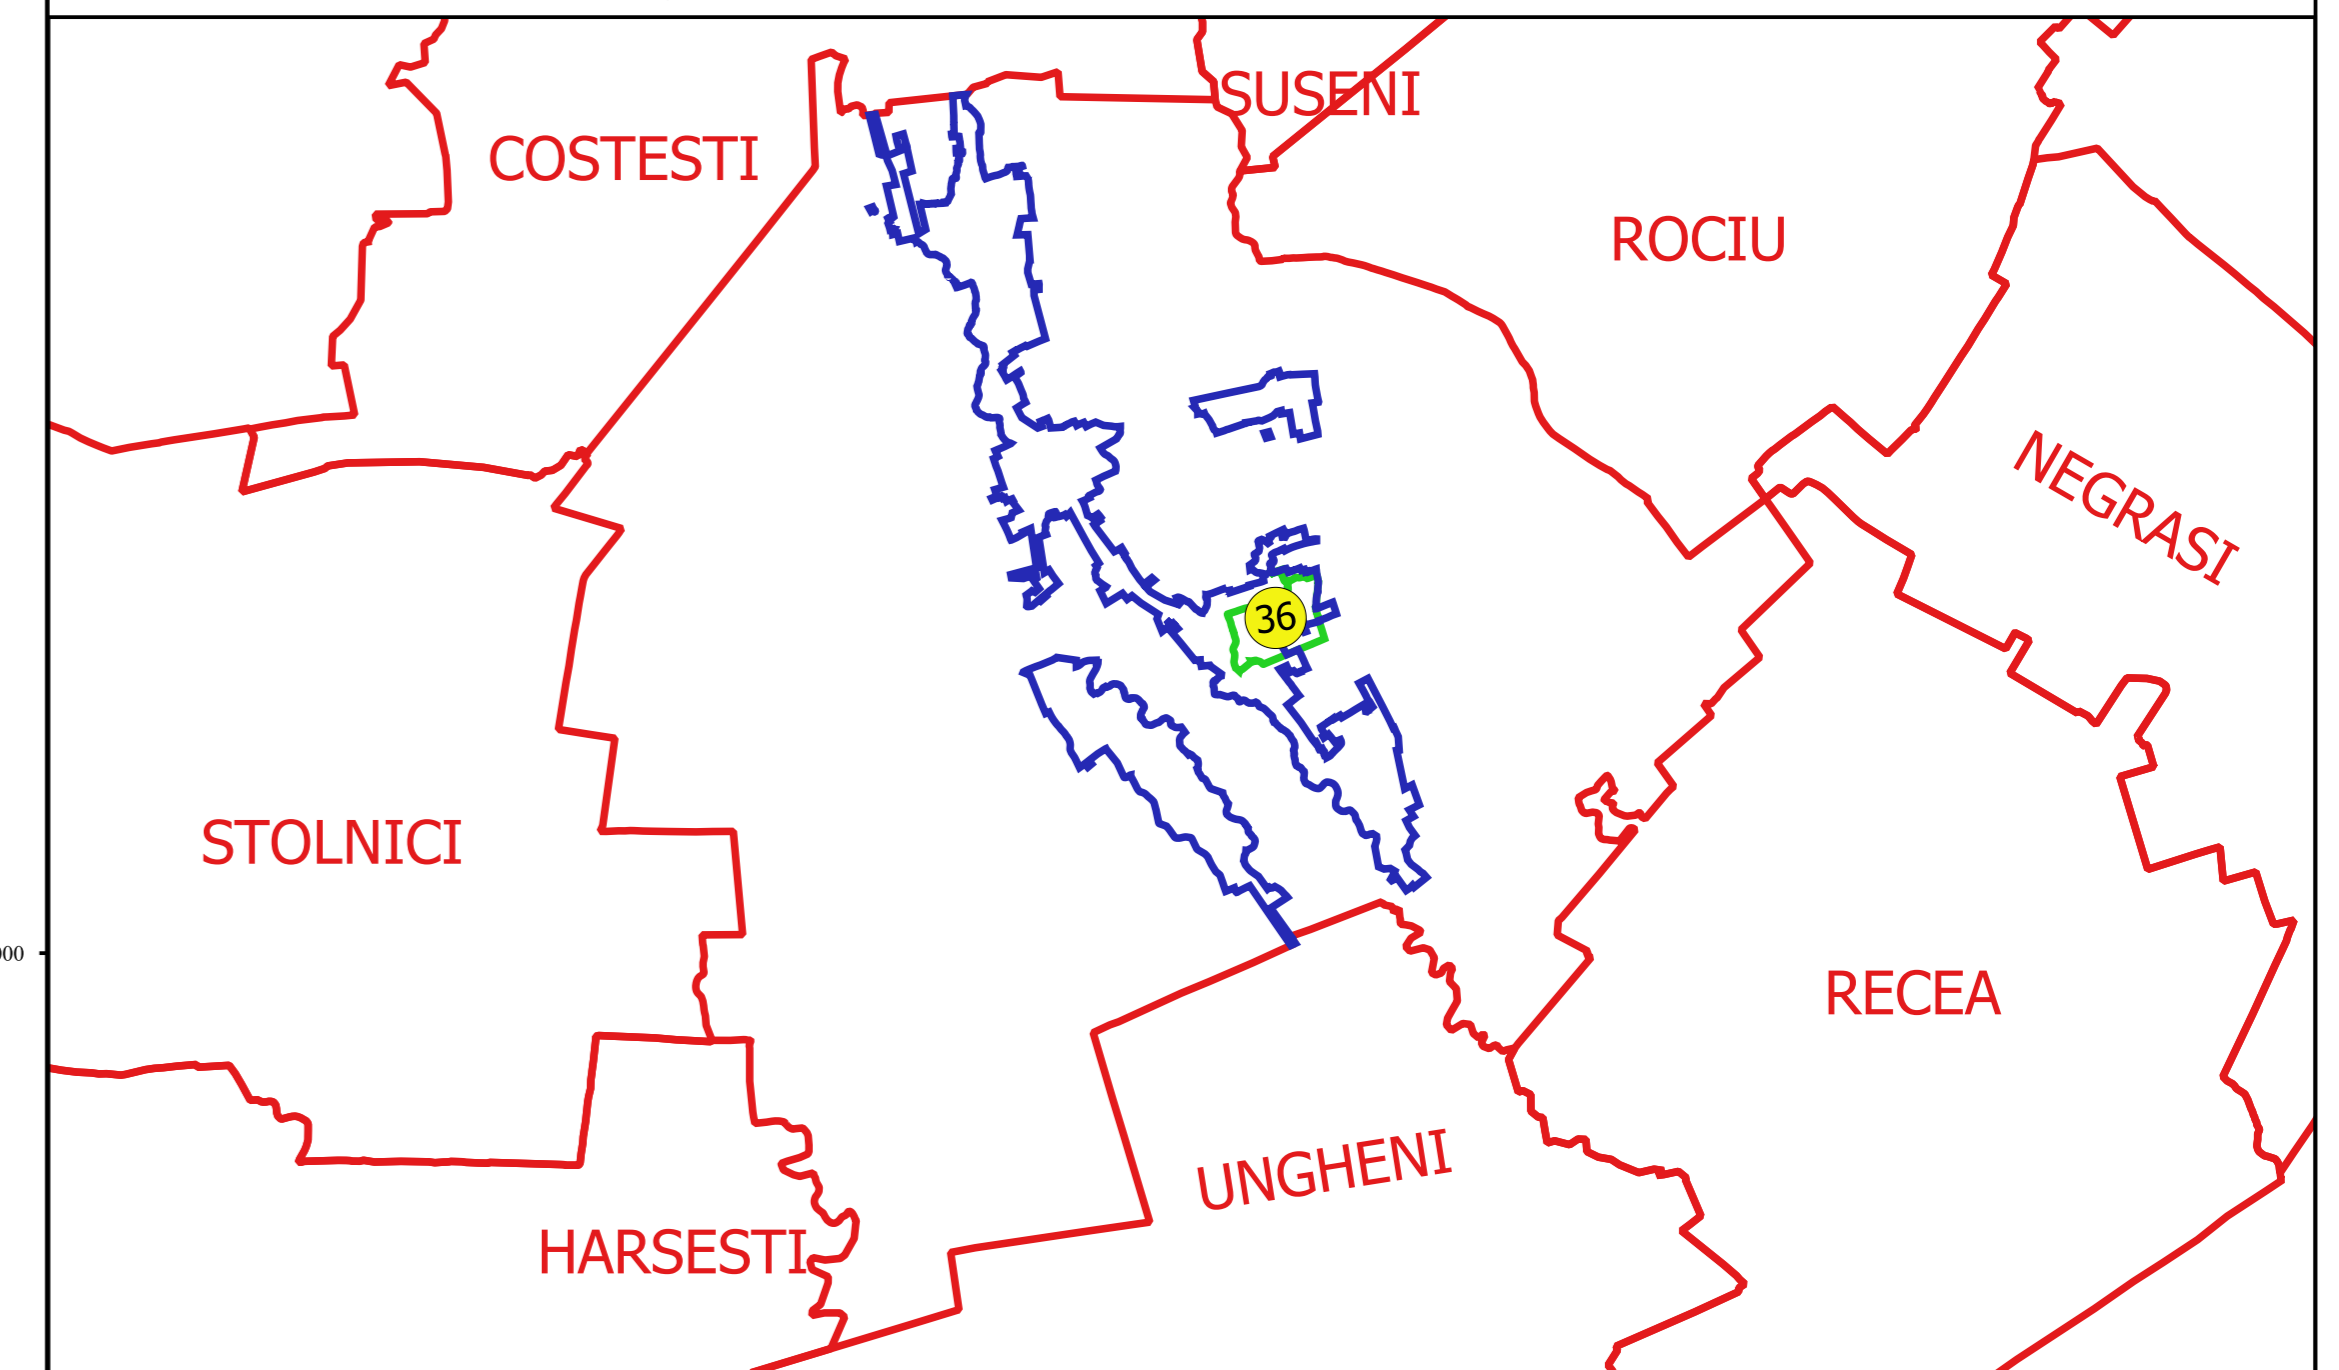

Proiectant
 Ing. GEORGHE CRĂCIUN
 Ing. NELI-ALEXANDRU NEA
 Desen