


PLAN CADASTRAL
JUDEȚ ARGES, UAT BUZOESTI
Sectorul Cadastral 39
Spre publicare
Scara 1:1000
Sistem de proiecție "STEREO '70"
- Plansa 3 -


Schița de racordare a planșelor

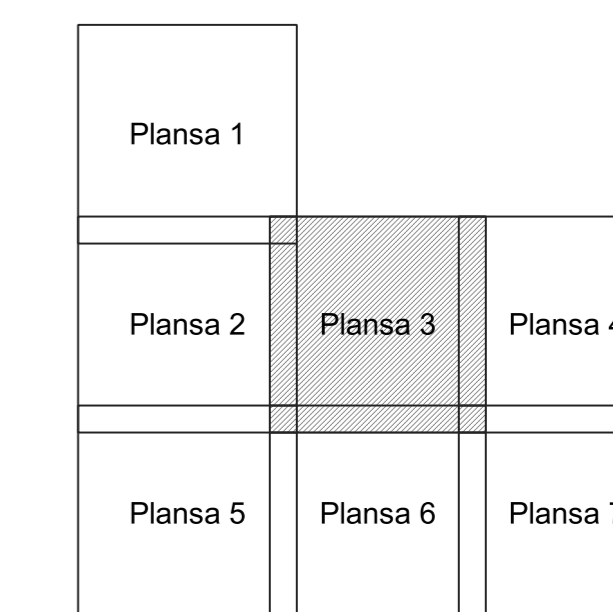

Legendă

- Limită sector
- Limită UAT
- Limită intravilan
- Limită imobil
- Limită construcții
- Limită tarla
- 39 Număr sector
- 10 Numar_administrativ
- 13993 Număr imobil
- 13994-C1 Număr construcții
- 9 Număr tarla
- De 764 Toponimie

Schița dispunerii sectorului cadastral

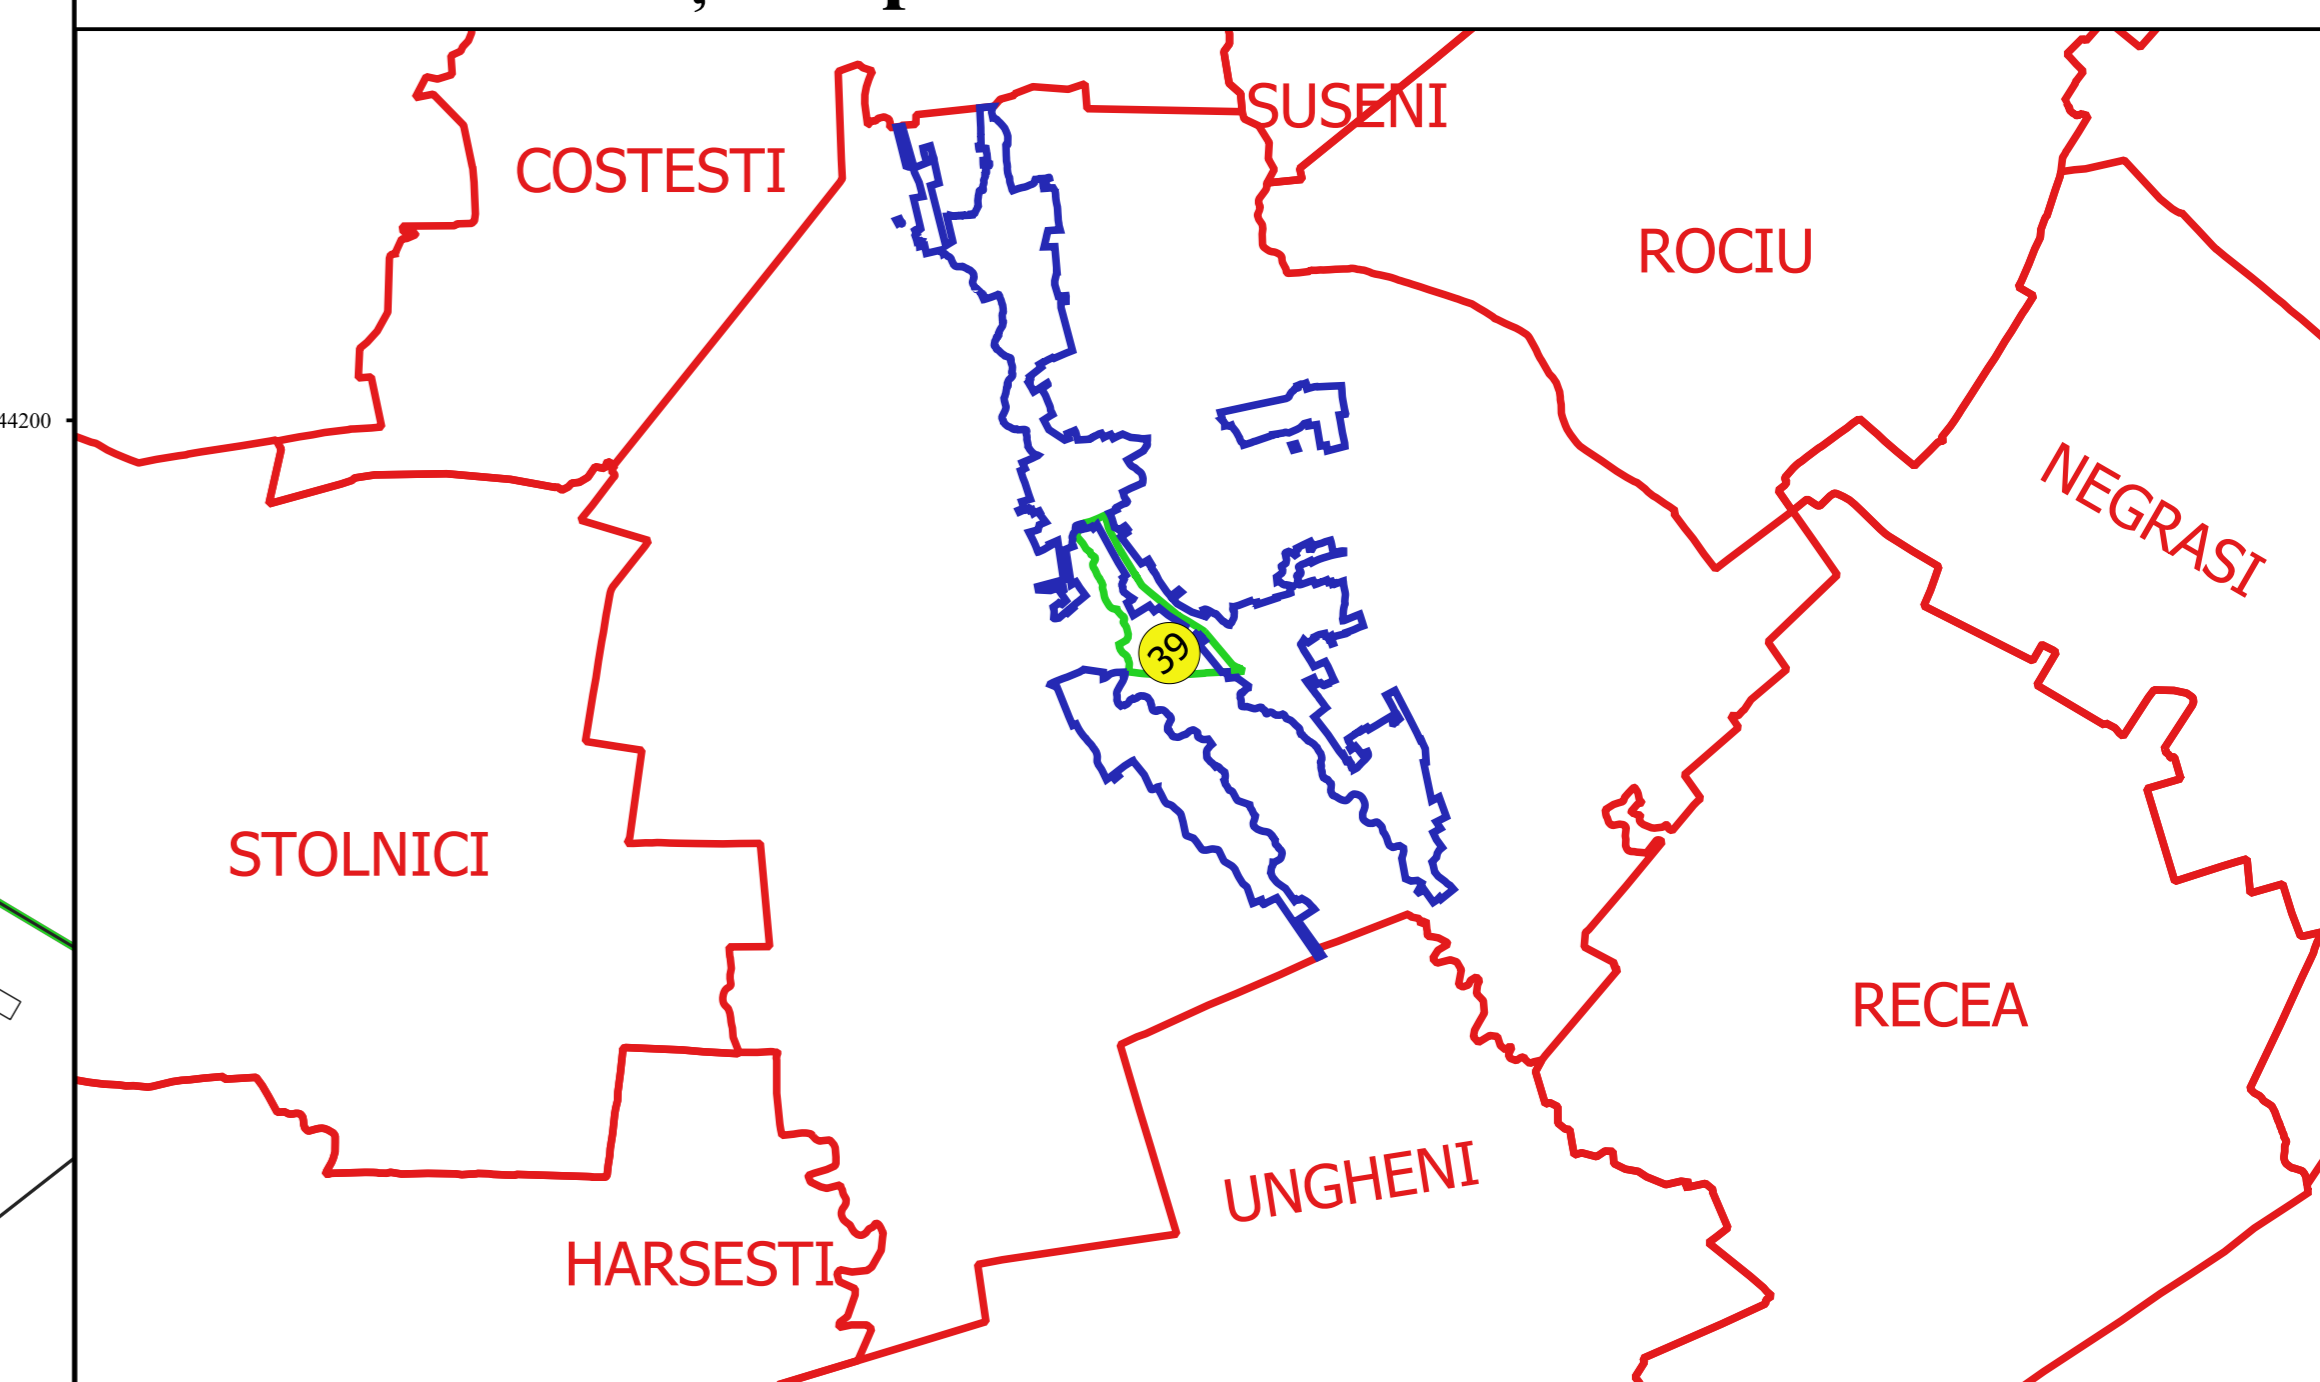

Proiectant
 Ing. GEORGHE CRISTIAN
 Ing. NELIU ALEXANDRU NEA
 Desenat