

PLAN CADASTRAL
JUDEȚ ARGES, UAT BUZOESTI
Sectorul Cadastral 4
Spre publicare
Scara 1:1000
Sistem de proiecție "STEREO '70"
- Plansa 2 -

Schița de racordare a planșelor


Plansa 1	Plansa 2
Plansa 3	Plansa 4
Plansa 5	Plansa 6



Legendă

- Limită sector
- Limită UAT
- Limită intravilan
- Limită imobil
- Limită construcții
- Limită tarla
- Număr sector
- 8BIS Numar_administrativ
- 10080 Număr imobil
- 10080-C1 Număr construcții
- 3.33 Număr tarla
- NC 91592 Toponimie

Schița dispunerii sectorului cadastral

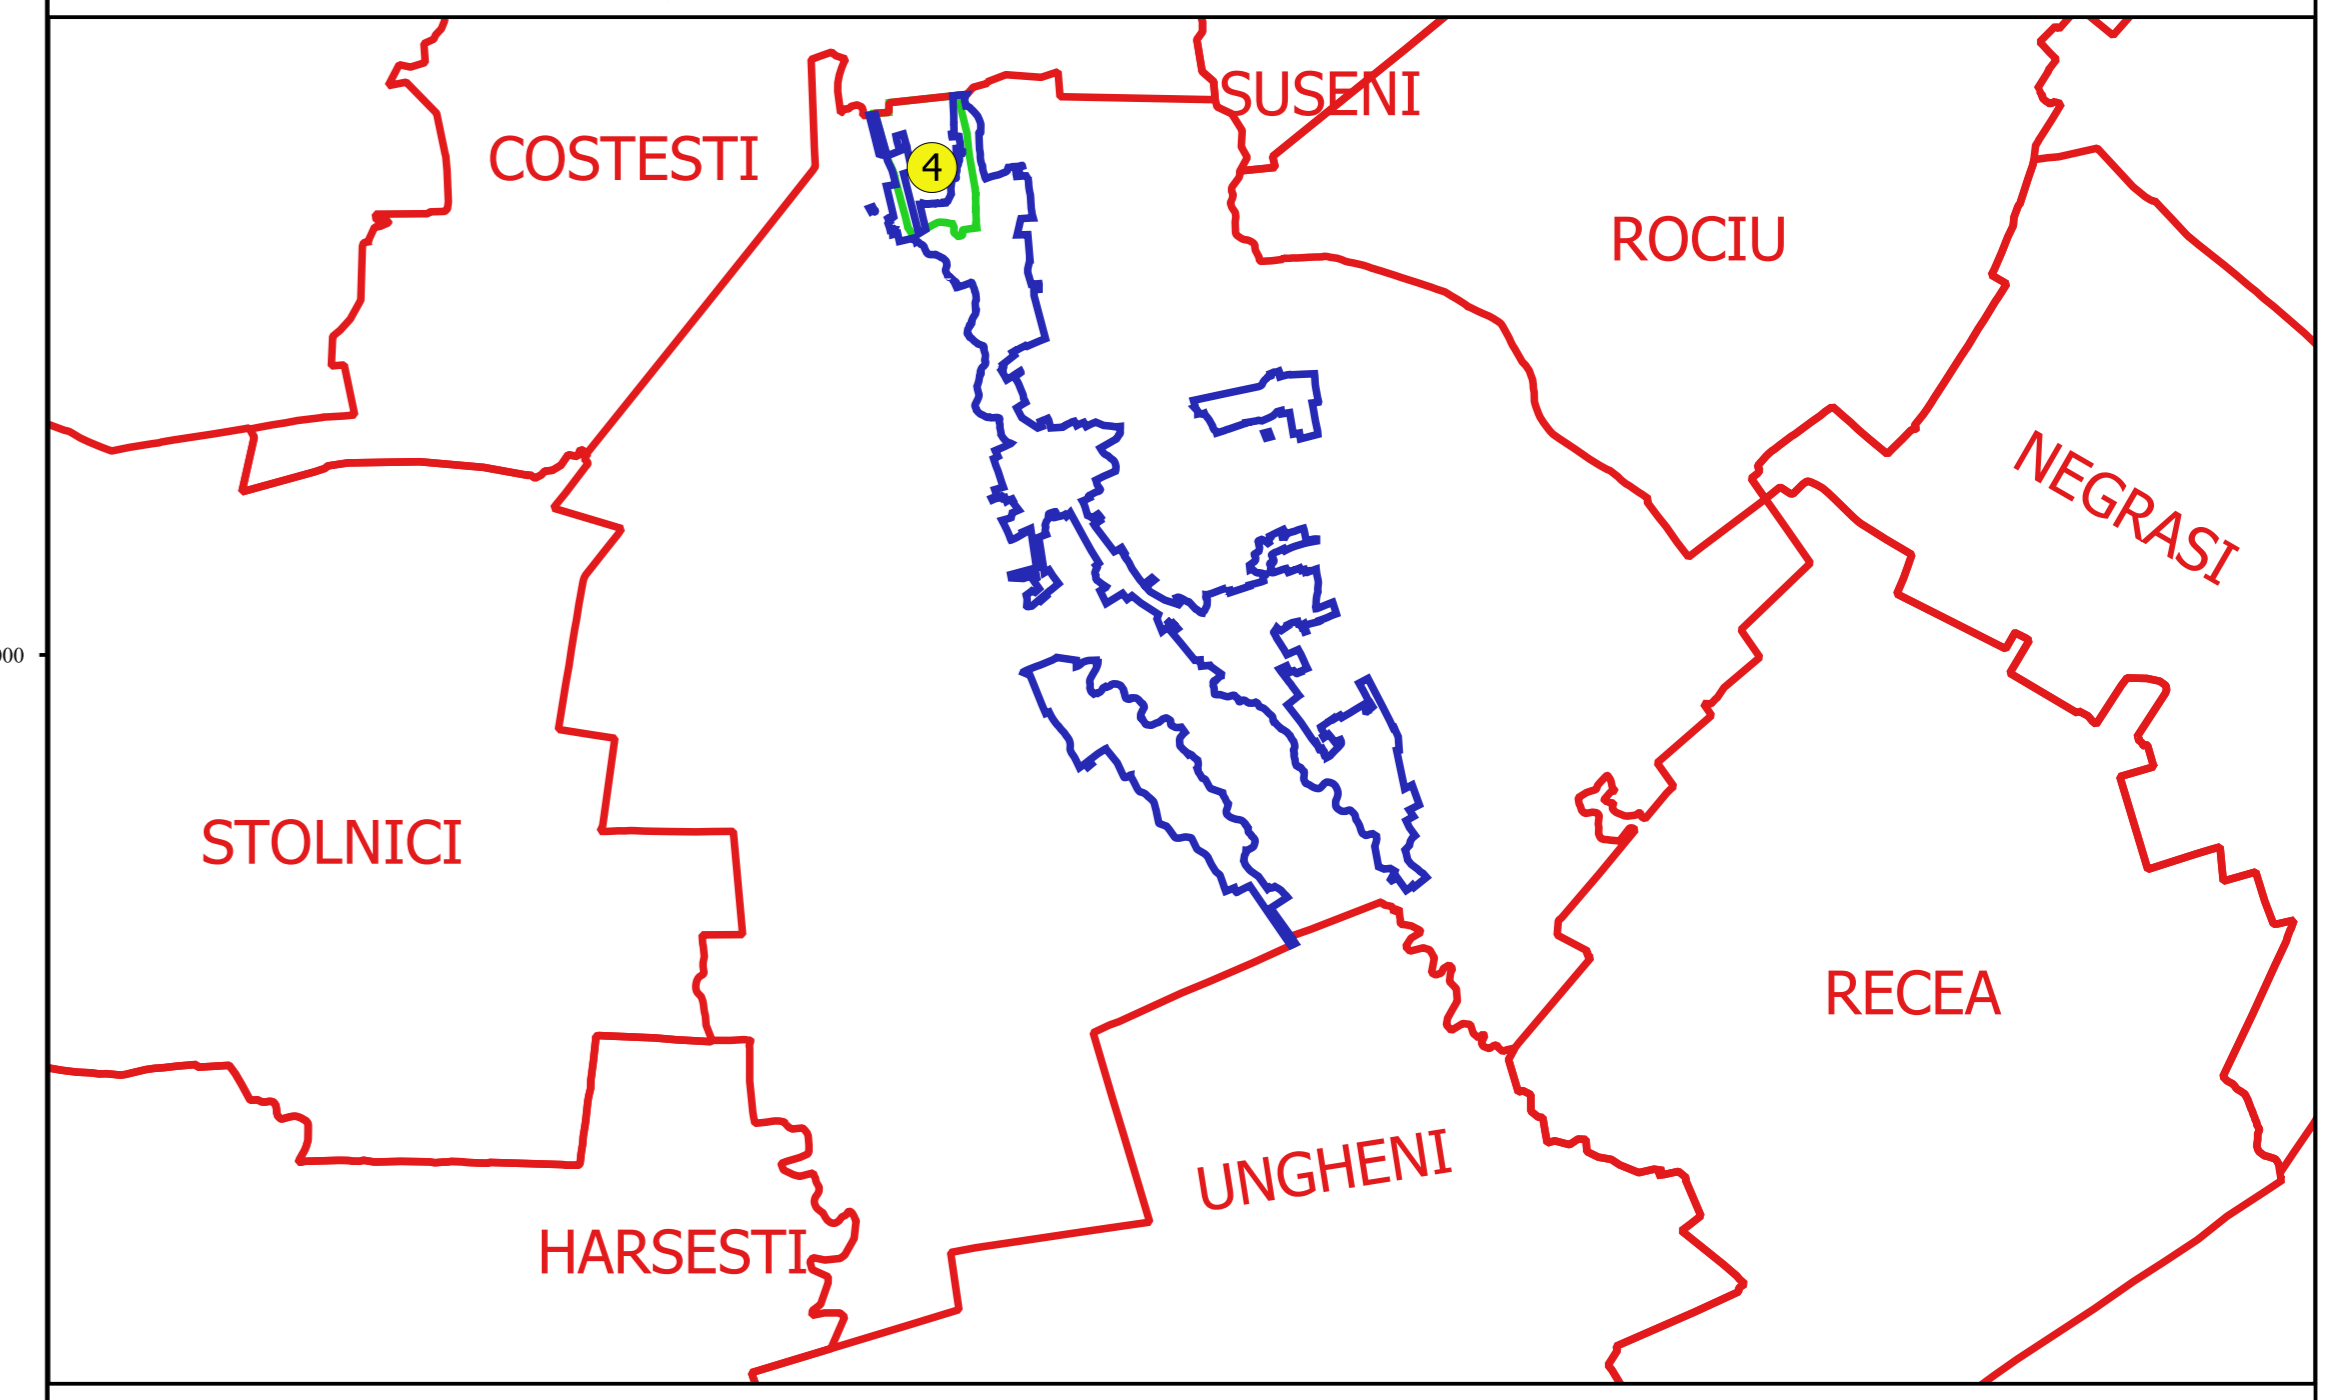

Proiectant
 Ing. GEORGHE CĂLĂBREȘU
 Ing. NELIU ALEXANDRU NEA
 Desenat