
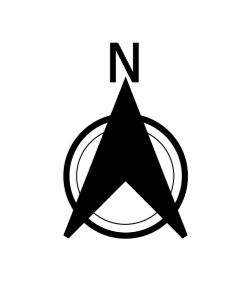



PLAN CADASTRAL
JUDEȚ ARGES, UAT BUZOESTI
Sectorul Cadastral 55
Spre publicare
Scara 1:1000
Sistem de proiecție "STEREO '70"
- Plansa 1 -

Schița de racordare a planșelor

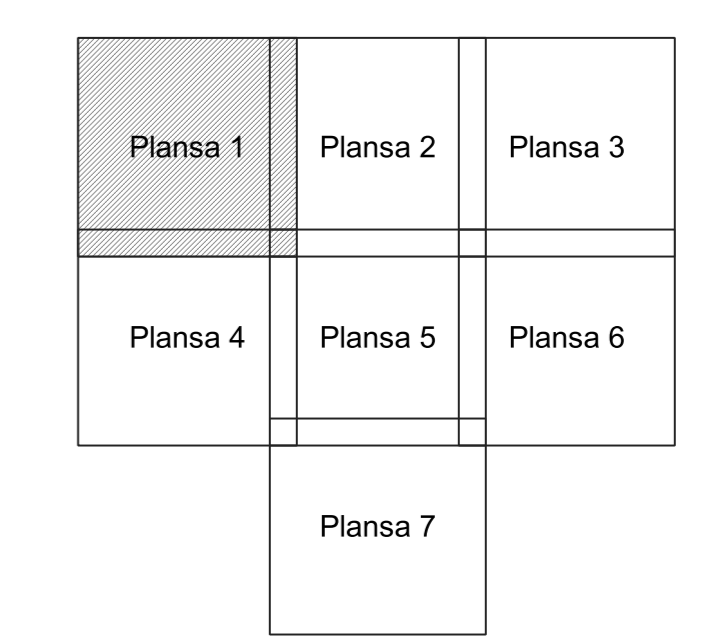

- Legendă**
- Limită sector
 - Limită UAT
 - Limită intravilan
 - Limită imobil
 - Limită construcții
 - Limită tarla
 - Număr sector
 - 288 Numar_administrativ
 - 16220 Număr imobil
 - 16174-C2 Număr construcții
 - 34 Număr tarla
 - De 313 Toponimie

Schița dispunerii sectorului cadastral

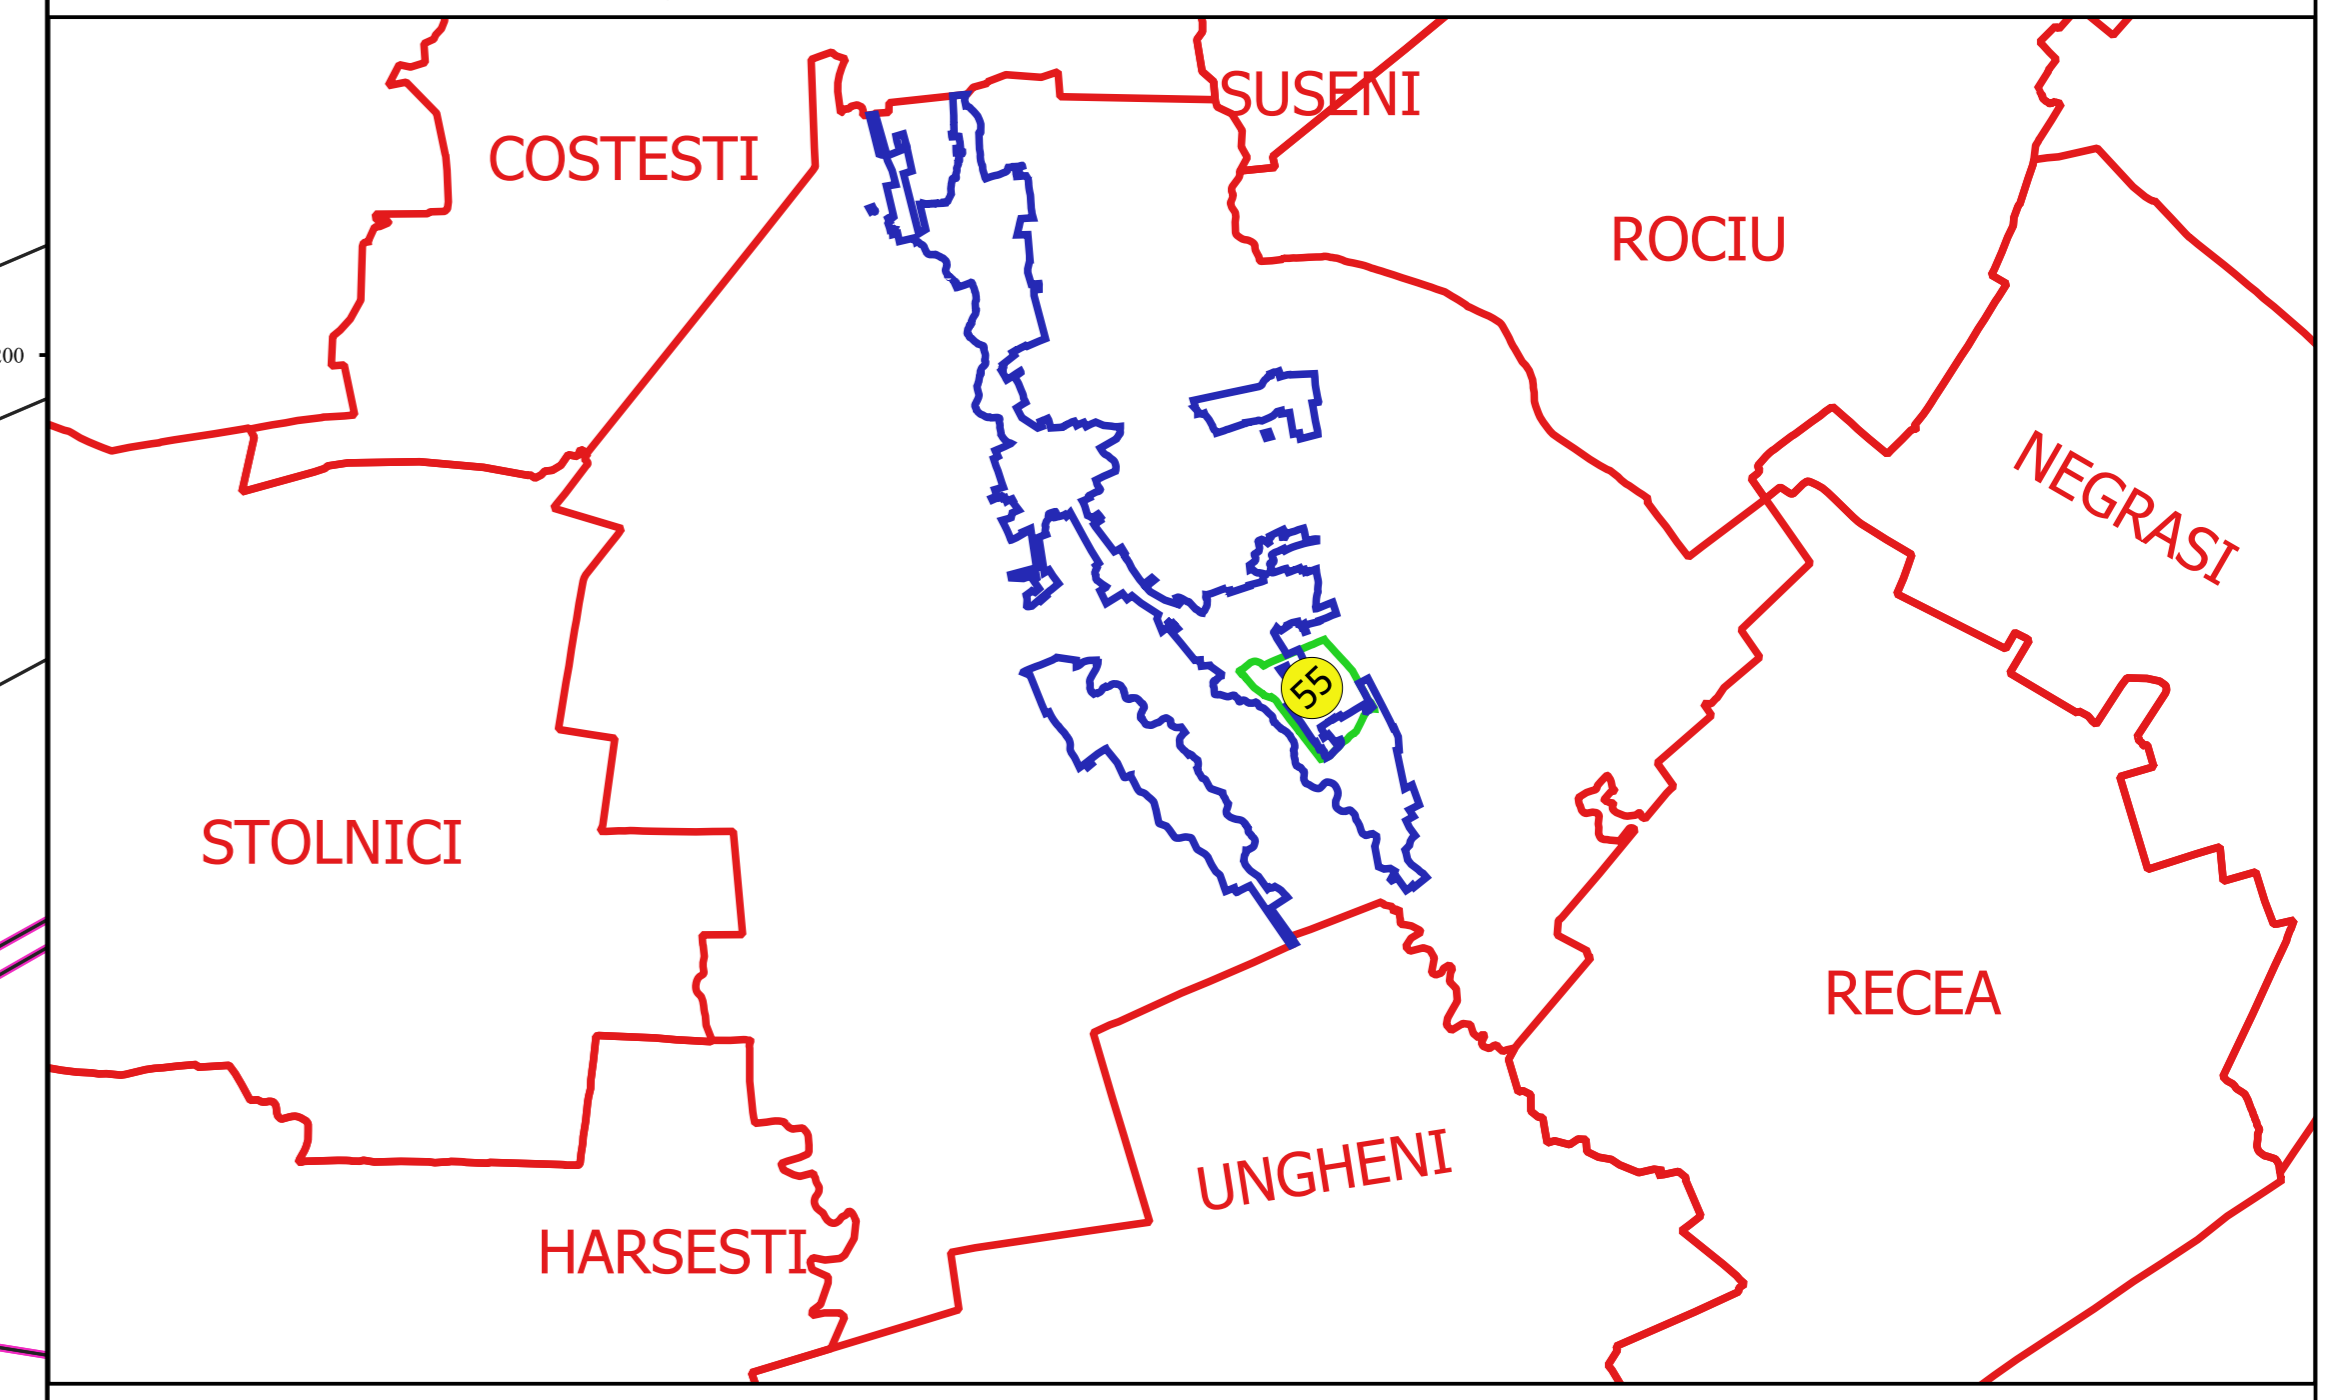

Proiectant
 Ing. GEORGHE CADASTRU SNE
 Ing. NELIU ALEXANDRU SNE
 Desenat