




PLAN CADASTRAL
JUDEȚ ARGES, UAT BUZOESTI
Sectorul Cadastral 55
Spre publicare
Scara 1:1000
Sistem de proiecție "STEREO '70"
- Plansa 7 -


Schița de racordare a planșelor

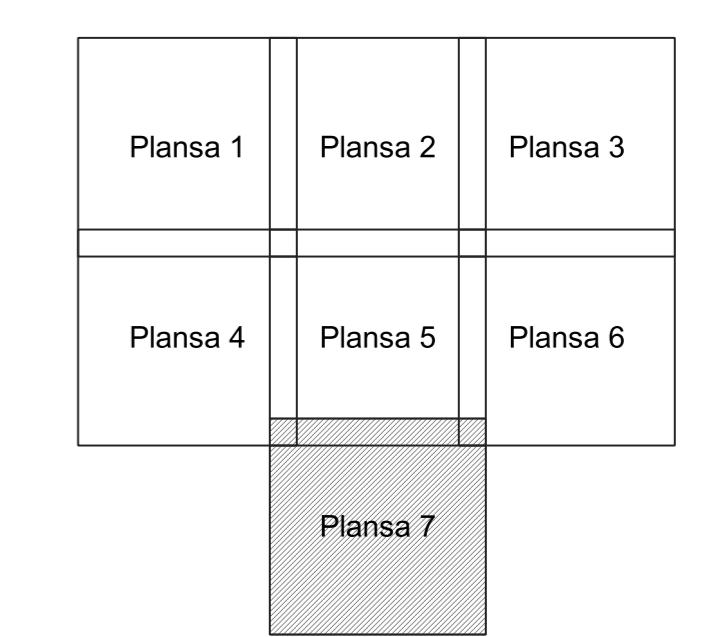

Legendă

- Limită sector
- Limită UAT
- Limită intravilan
- Limită imobil
- Limită construcții
- Limită tarla
- 55 Număr sector
- 288 Numar_administrativ
- 16220 Număr imobil
- 16174-C2 Număr construcții
- 34 Număr tarla
- De 313 Toponimie

Schița dispunerii sectorului cadastral

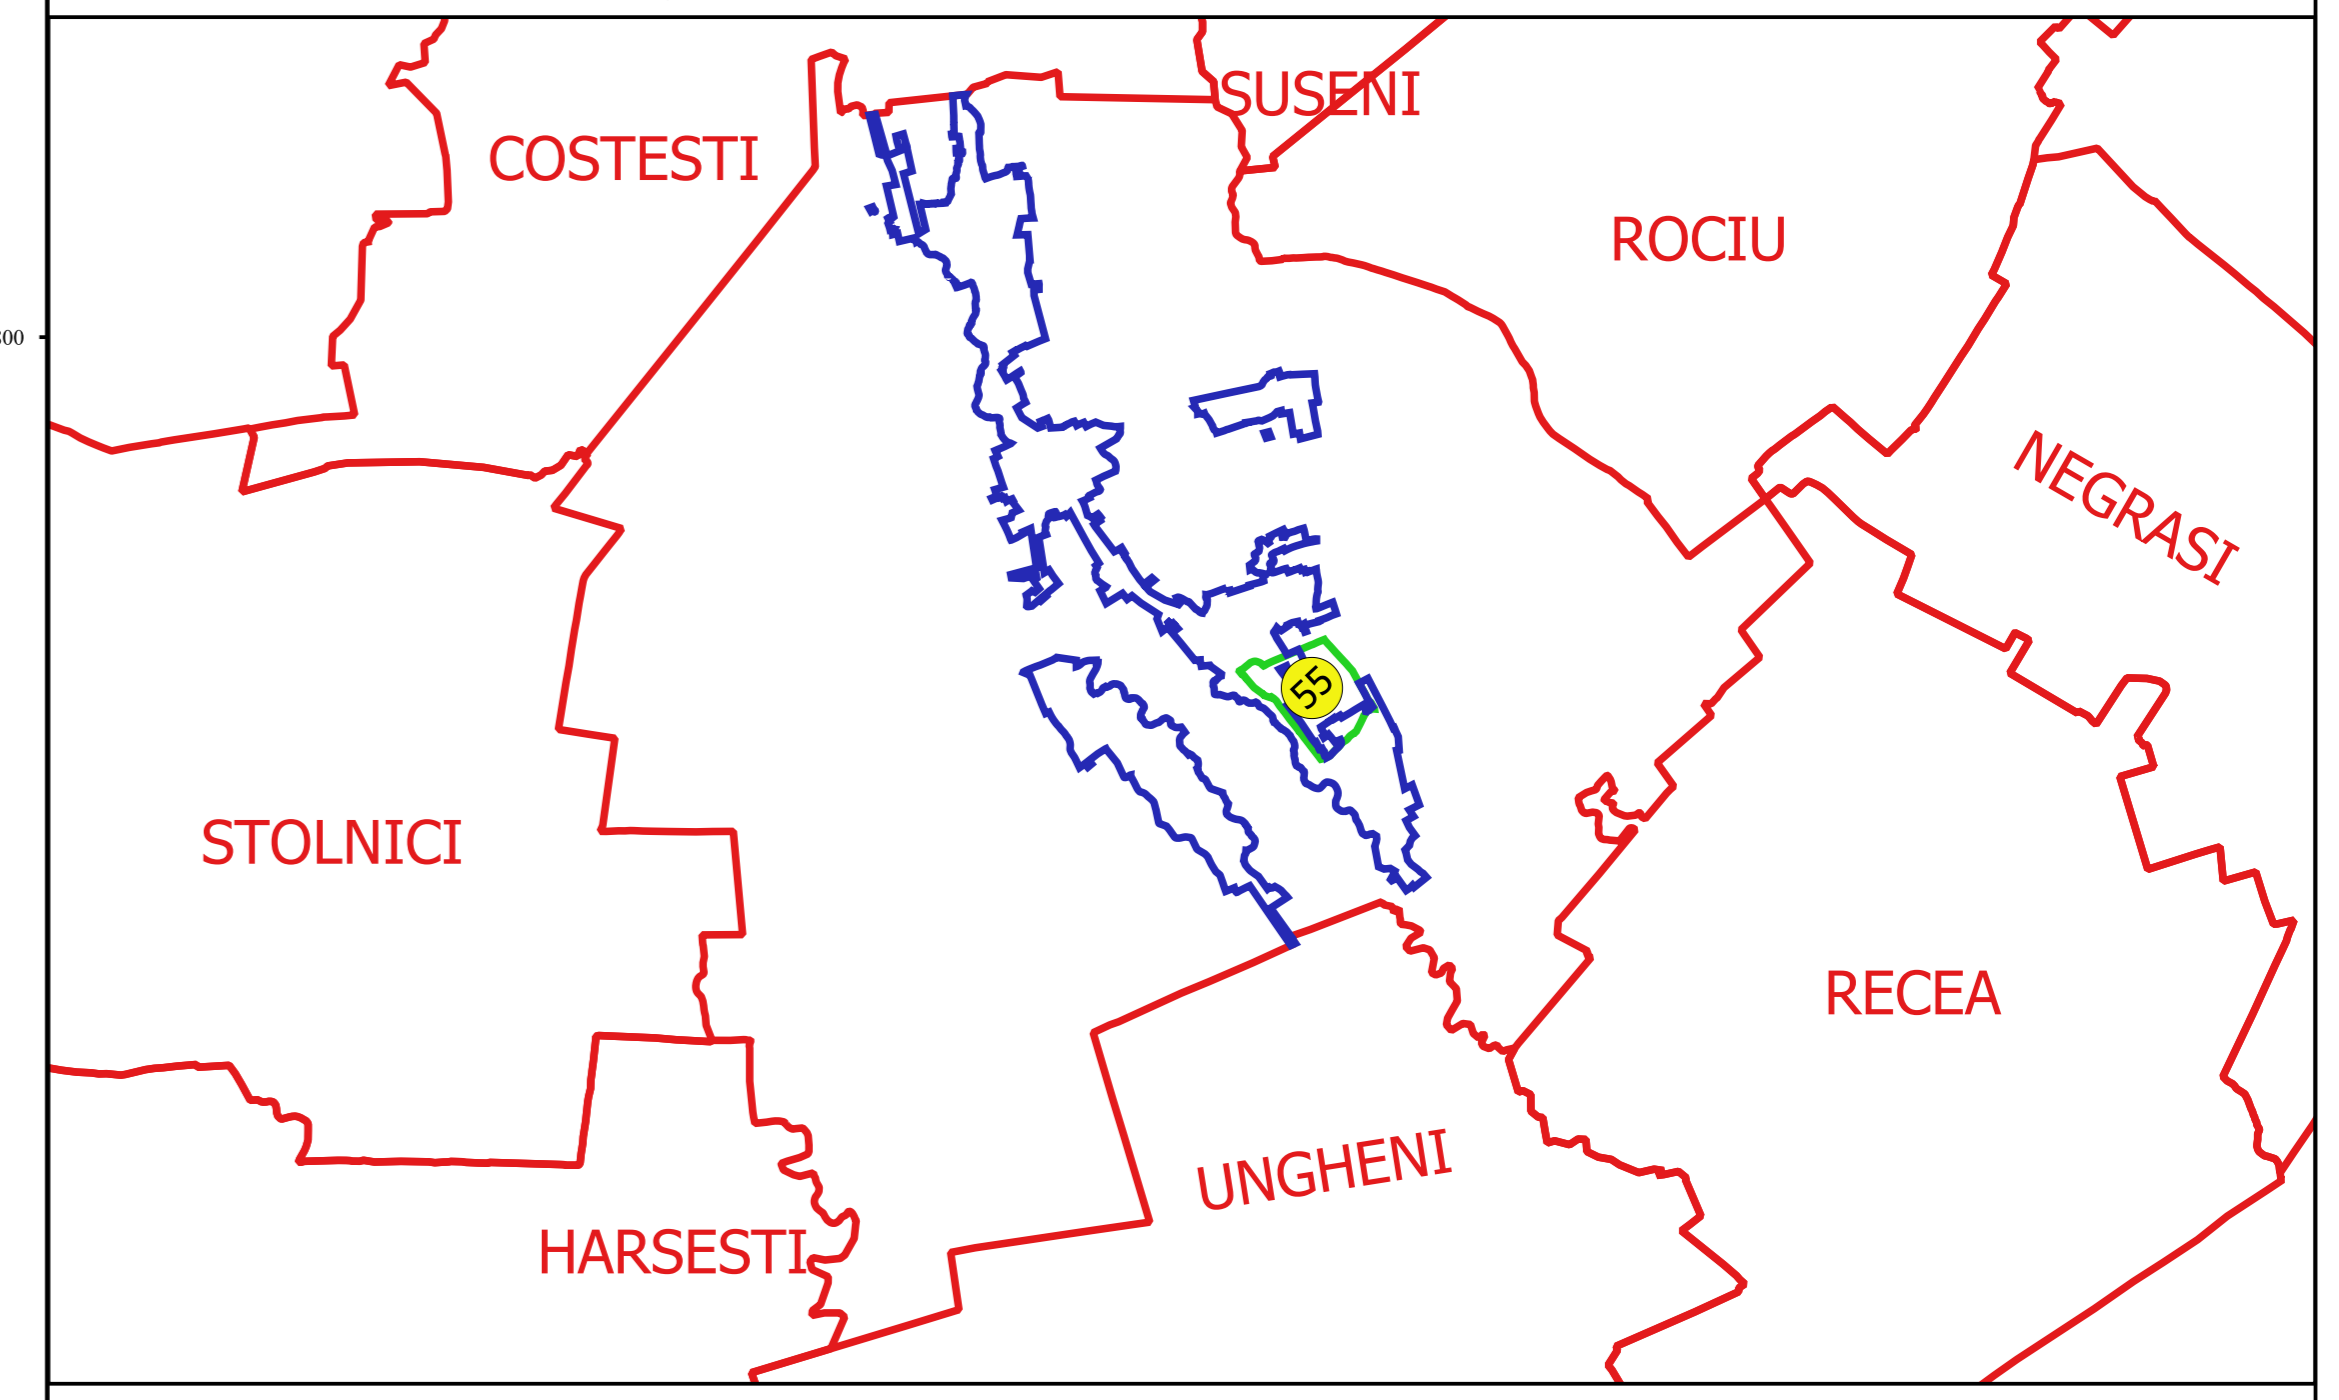

Proiectant
 Ing. SILVIU ALEXANDRU NEA
 Desenat