


PLAN CADASTRAL
JUDEȚ ARGES, UAT BUZOESTI
Sectorul Cadastral 56
Spre publicare
Scara 1:1000
Sistem de proiecție "STEREO '70"
- Plansa 2 -


Schița de racordare a planșelor

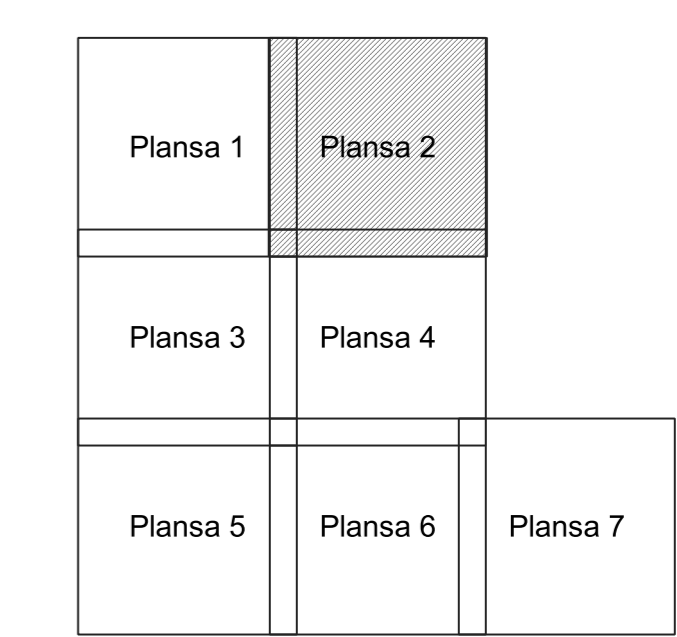

Legendă

- Limită sector
- Limită UAT
- Limită intravilan
- Limită imobil
- Limită construcții
- Limită tarla
- 56 Număr sector
- 232 Numar_administrativ
- 16681 Număr imobil
- 16689-C1 Număr construcții
- 20 Număr tarla
- De 984 Toponimie

Schița dispunerii sectorului cadastral

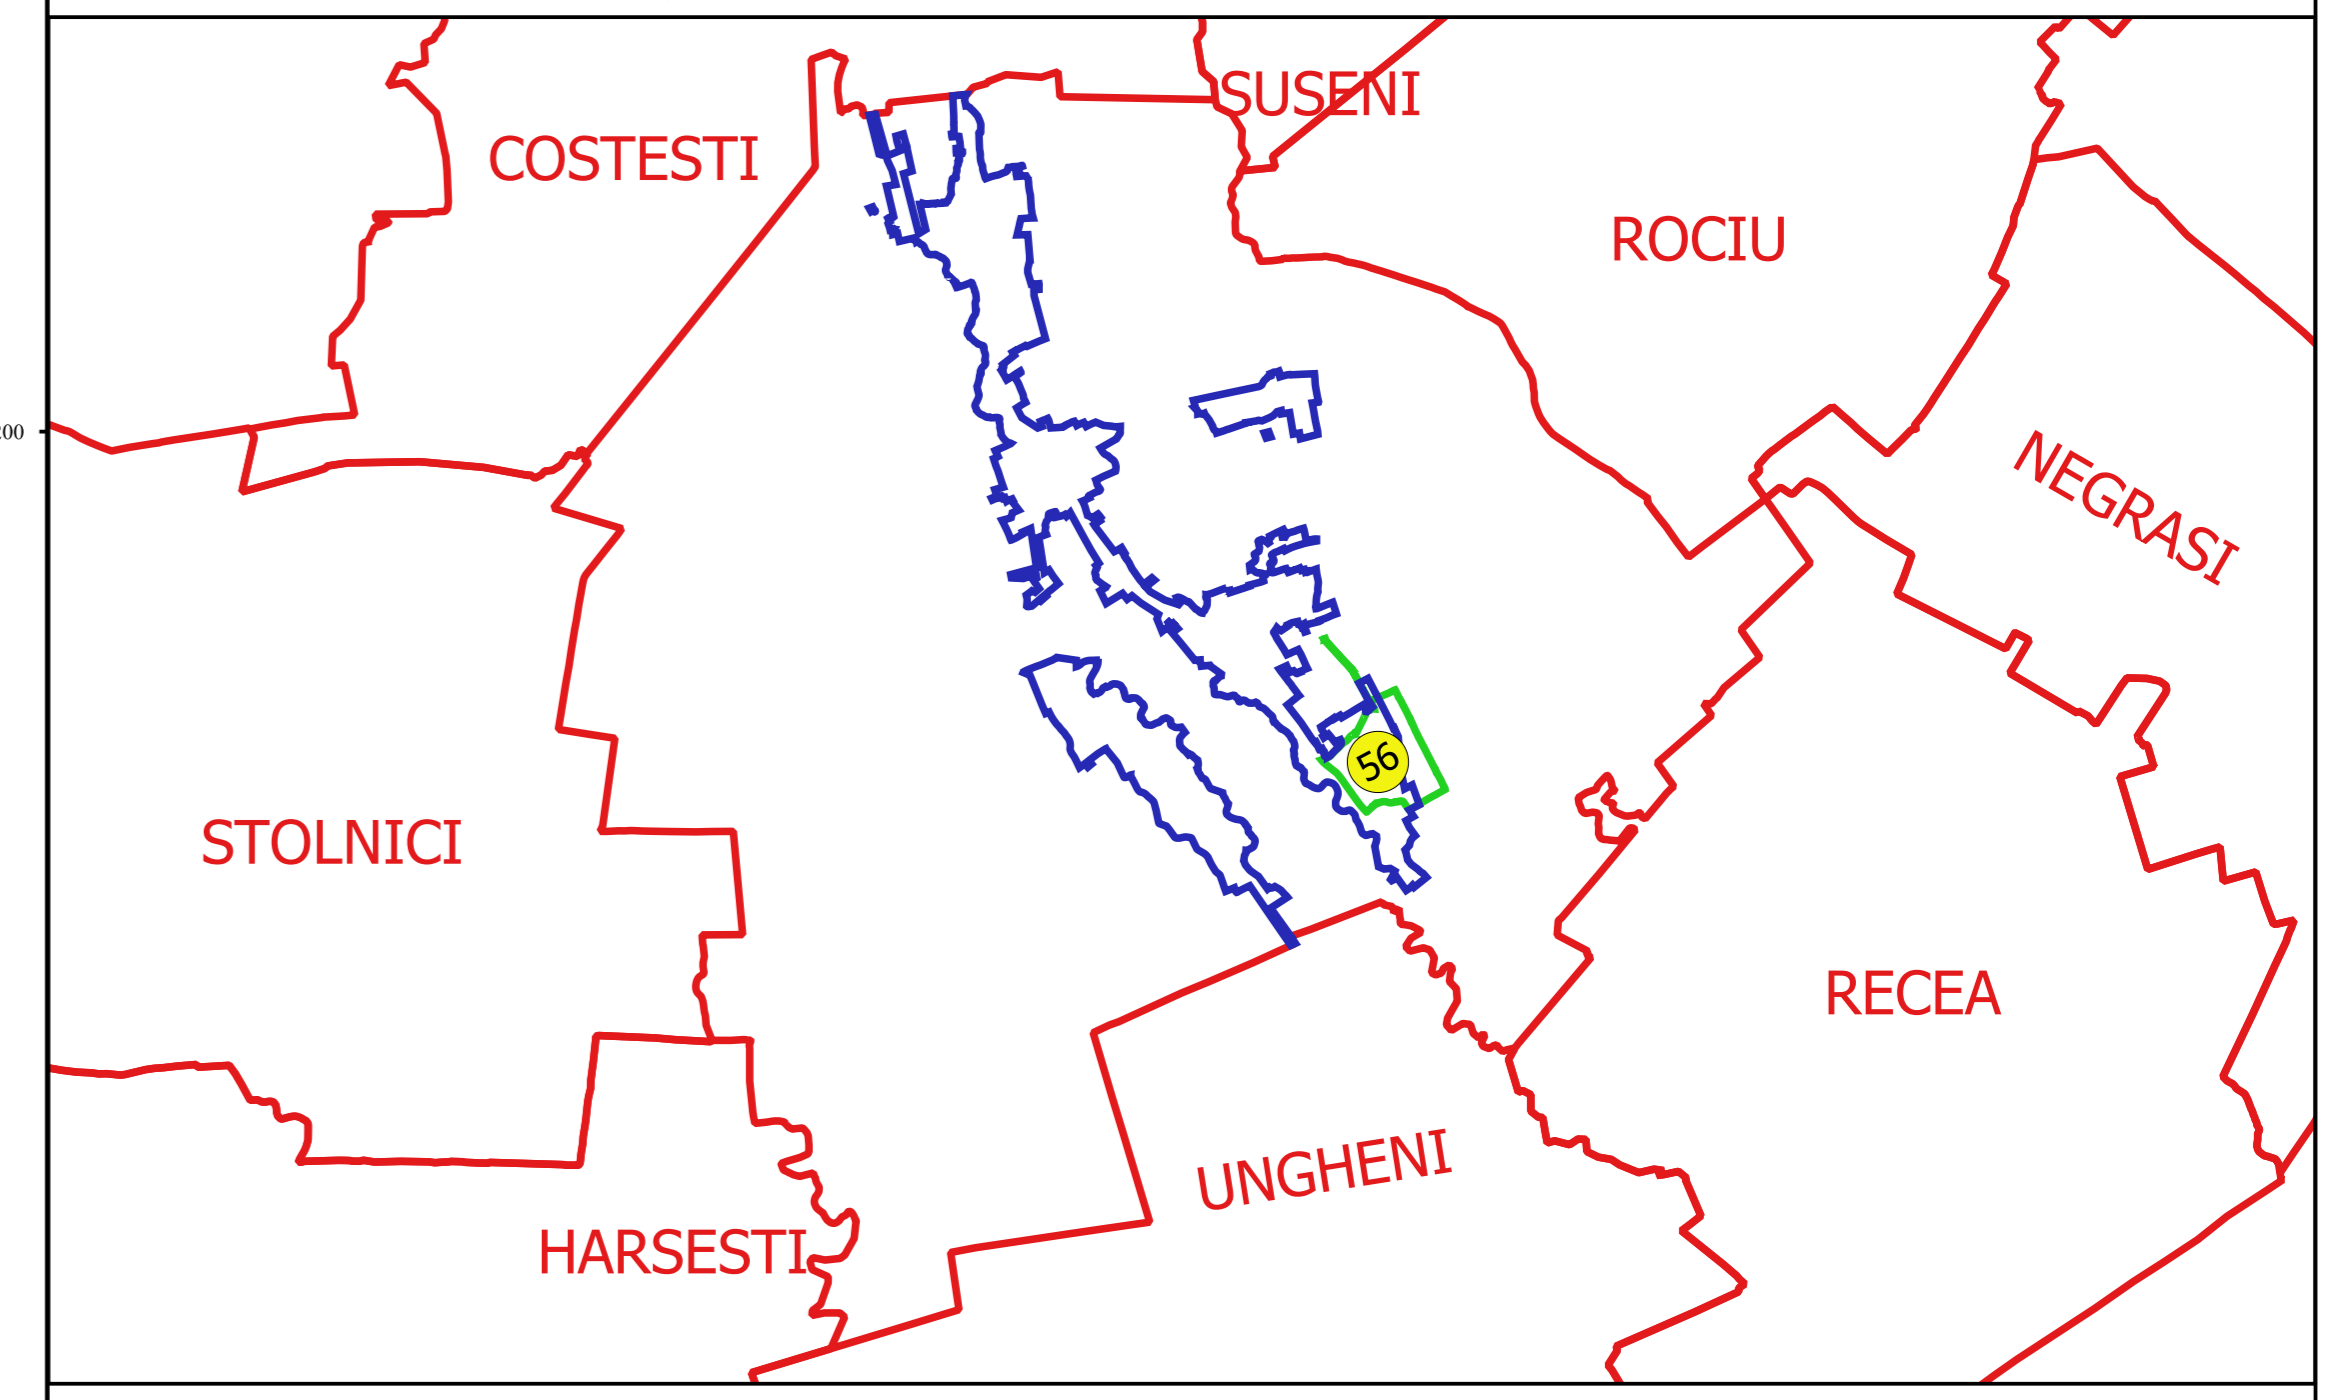

Elaborat de
 SC CADASTRU ARGES
 Ing. SILVIU ALEXANDRU NEA
 Data: