
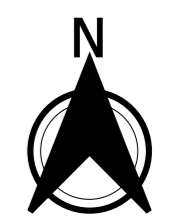


PLAN CADASTRAL
JUDEȚ ARGES, UAT BUZOESTI
Sectorul Cadastral 57
Spre publicare
Scara 1:2000
Sistem de proiecție "STEREO '70"
- Plansa 3 -


Schița de racordare a planșelor

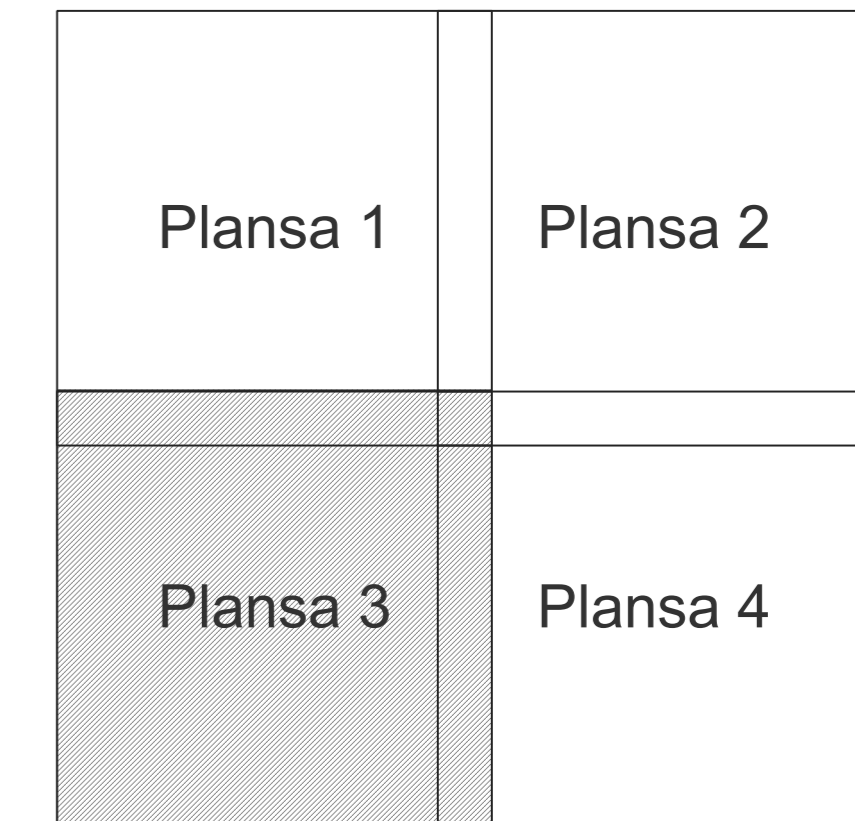

Legendă

- Limită sector
- Limită UAT
- Limită intravilan
- Limită imobil
- Limită construcții
- Limită tarla
- 57 Număr sector
- 9008 Număr imobil
- 7558-C1 Număr construcții
- 36 Număr tarla
- T35 Toponimie

Schița dispunerii sectorului cadastral

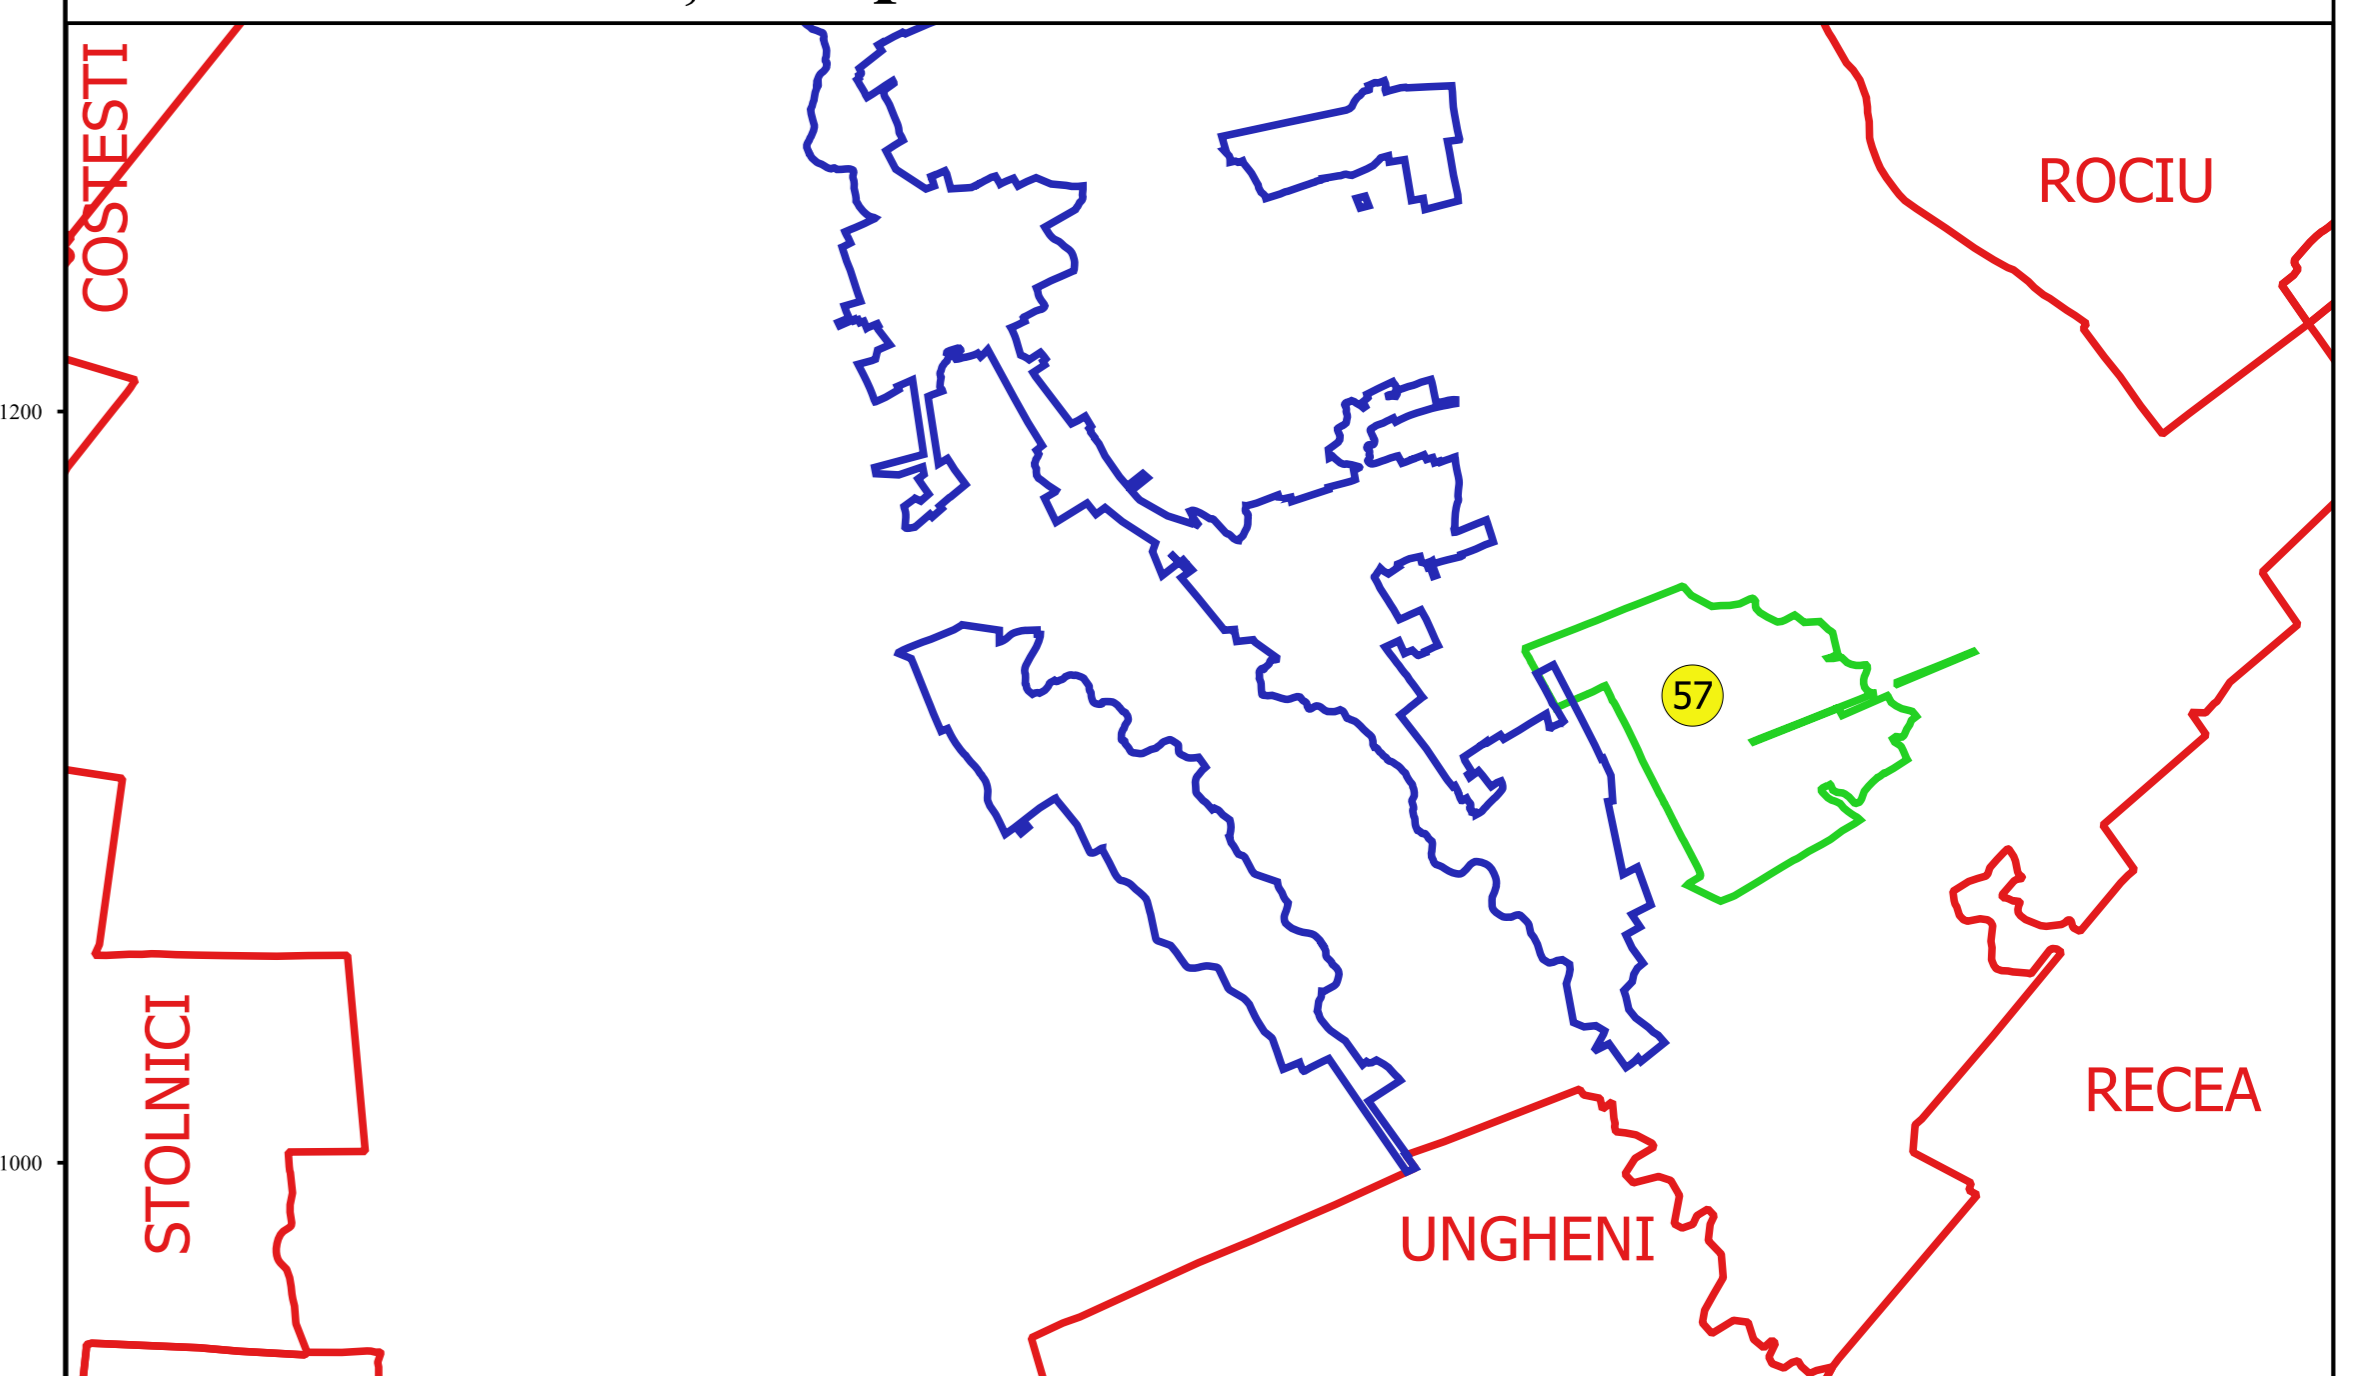

Proiectant
 Ing. SILVIU ALEXANDRU NEA
 Data: ...

