


PLAN CADASTRAL
JUDEȚ ARGES, UAT BUZOESTI
Sectorul Cadastral 62
Spre publicare
Scara 1:2000
Sistem de proiecție "STEREO '70"
- Plansa 3 -


Schița de racordare a planșelor

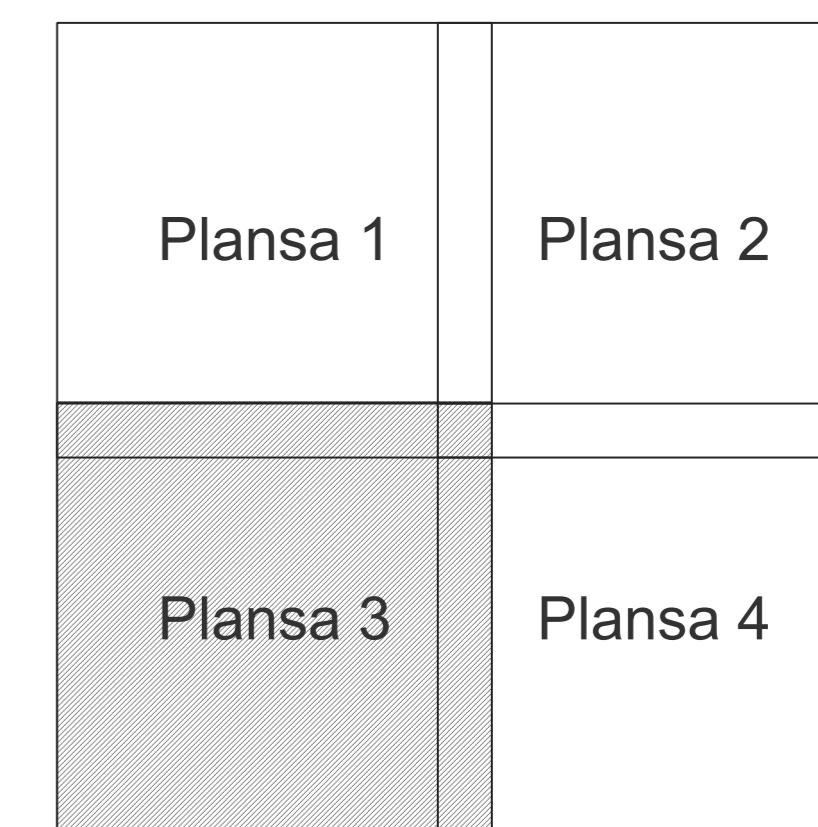

Legendă

- Limită sector
- Limită UAT
- Limită intravilan
- Limită imobil
- Limită construcții
- Limită tarla
- 62 Număr sector
- 7390 Număr imobil
- 8204-C1 Număr construcții
- 29 Număr tarla
- De 416 Toponimie

Schița dispunerii sectorului cadastral

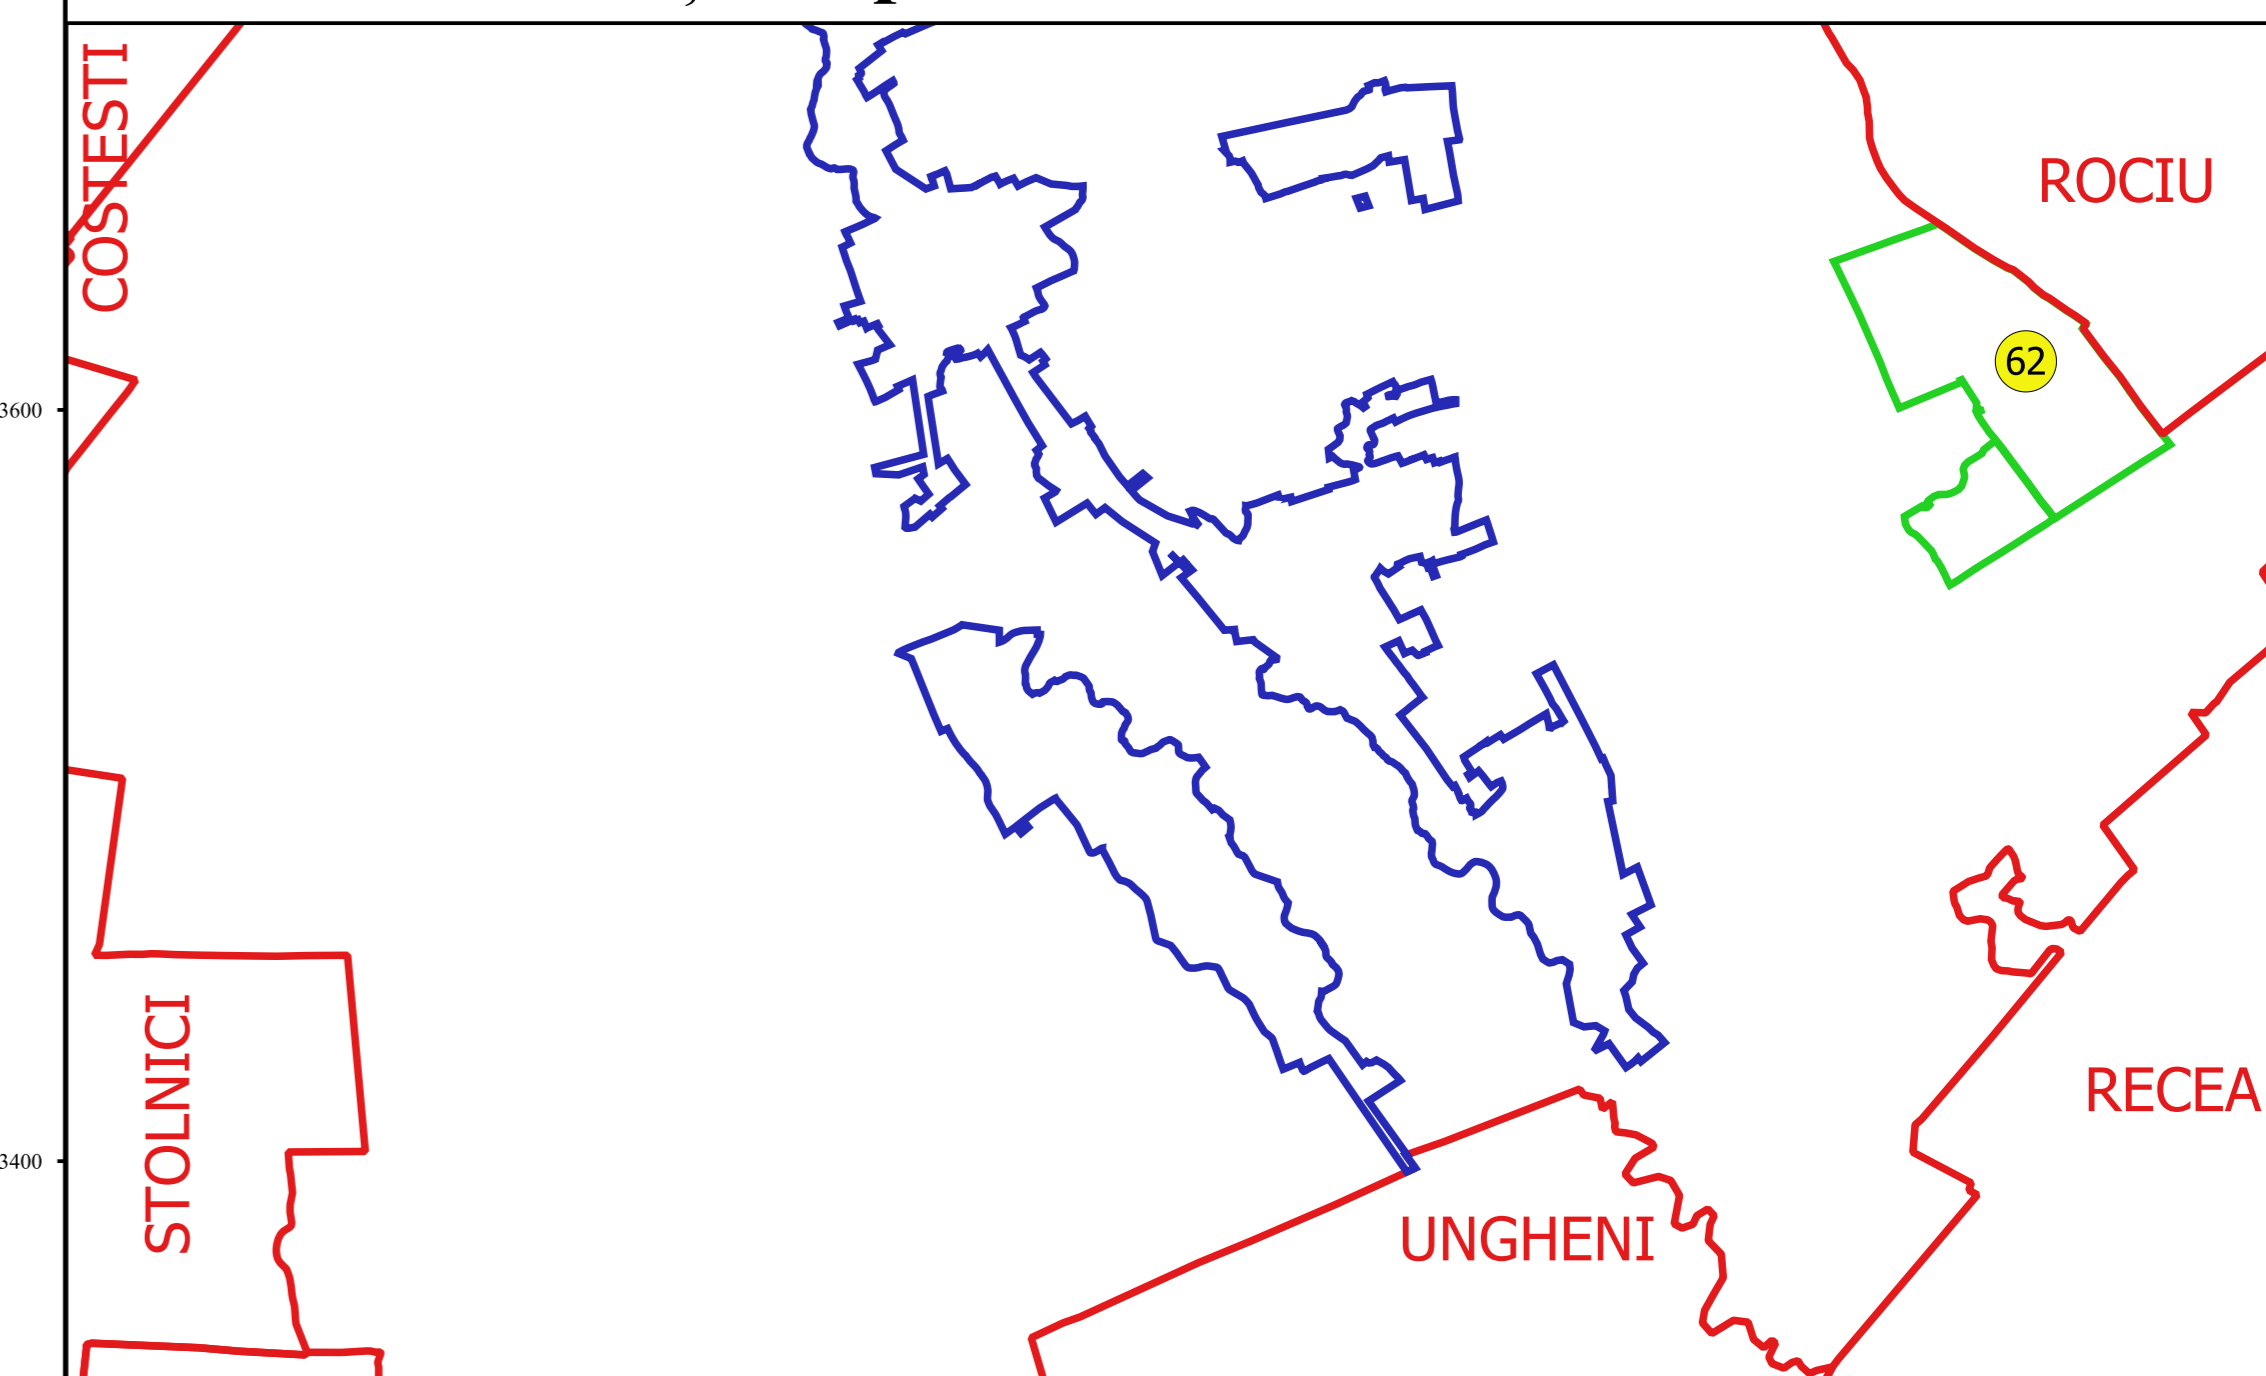

Proiectant
 Ing. SILVIU ALEXANDRU NEA
 Desenat

