

**PLAN CADASTRAL**  
**JUDEȚ ARGES, UAT BUZOESTI**  
**Sectorul Cadastral 65**  
**Spre publicare**  
**Scara 1:2000**  
**Sistem de proiecție "STEREO '70"**  
**- Plansa 2 -**

**Schița de racordare a planșelor**


Plansa 1	Plansa 2
Plansa 3	Plansa 4



**Legendă**

- Limită sector
- Limită UAT
- Limită intravilan
- Limită imobil
- Limită construcții
- Limită tarla
- 65 Număr sector
- 7178 Număr imobil
- 7176-C1 Număr construcții
- 54 Număr tarla
- TS4 Toponimie

**Schița dispunerii sectorului cadastral**

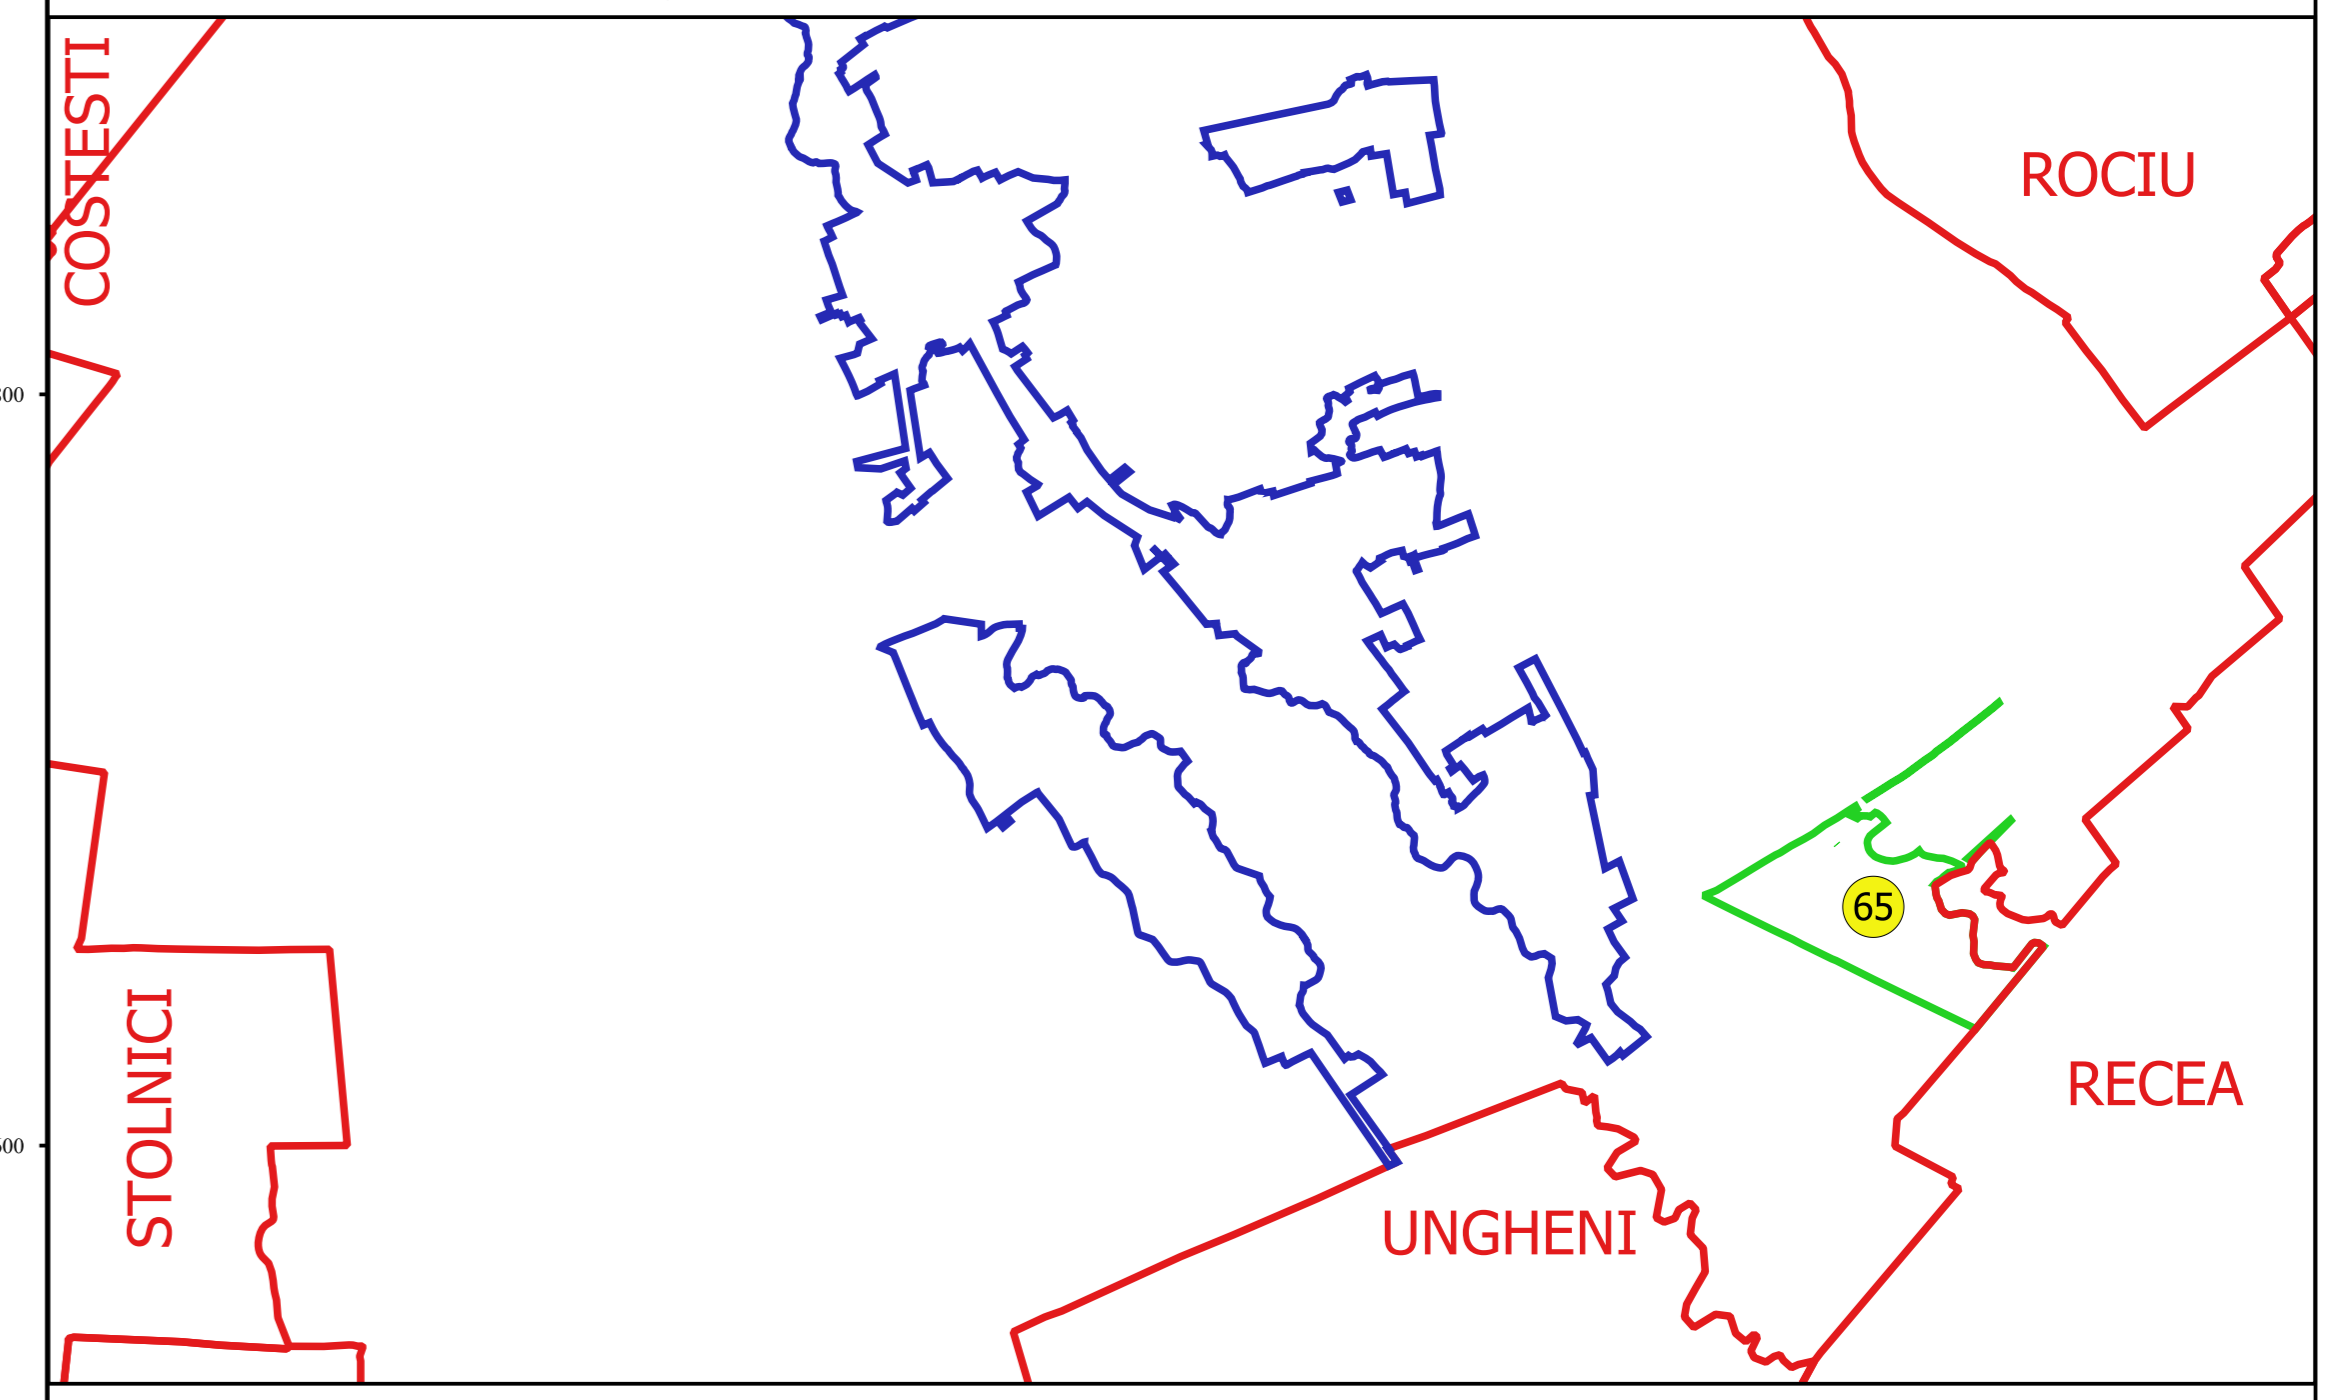

Elaborat de  
 Ing. SILVIU ALEXANDRU NEA  
 S.C. CADASTRU ARGES