

PLAN CADASTRAL
JUDEȚ ARGES, UAT BUZOESTI
Sectorul Cadastral 65
Spre publicare
Scara 1:2000
Sistem de proiecție "STEREO '70"
- Plansa 4 -

Schița de racordare a planșelor


| | |
|----------|----------|
| Plansa 1 | Plansa 2 |
| Plansa 3 | Plansa 4 |



Legendă

- Limită sector
- Limită UAT
- Limită intravilan
- Limită imobil
- Limită construcții
- Limită tarla
- 65 Număr sector
- 7178 Număr imobil
- 7176-C1 Număr construcții
- 54 Număr tarla
- TS4 Toponimie

Schița dispunerii sectorului cadastral

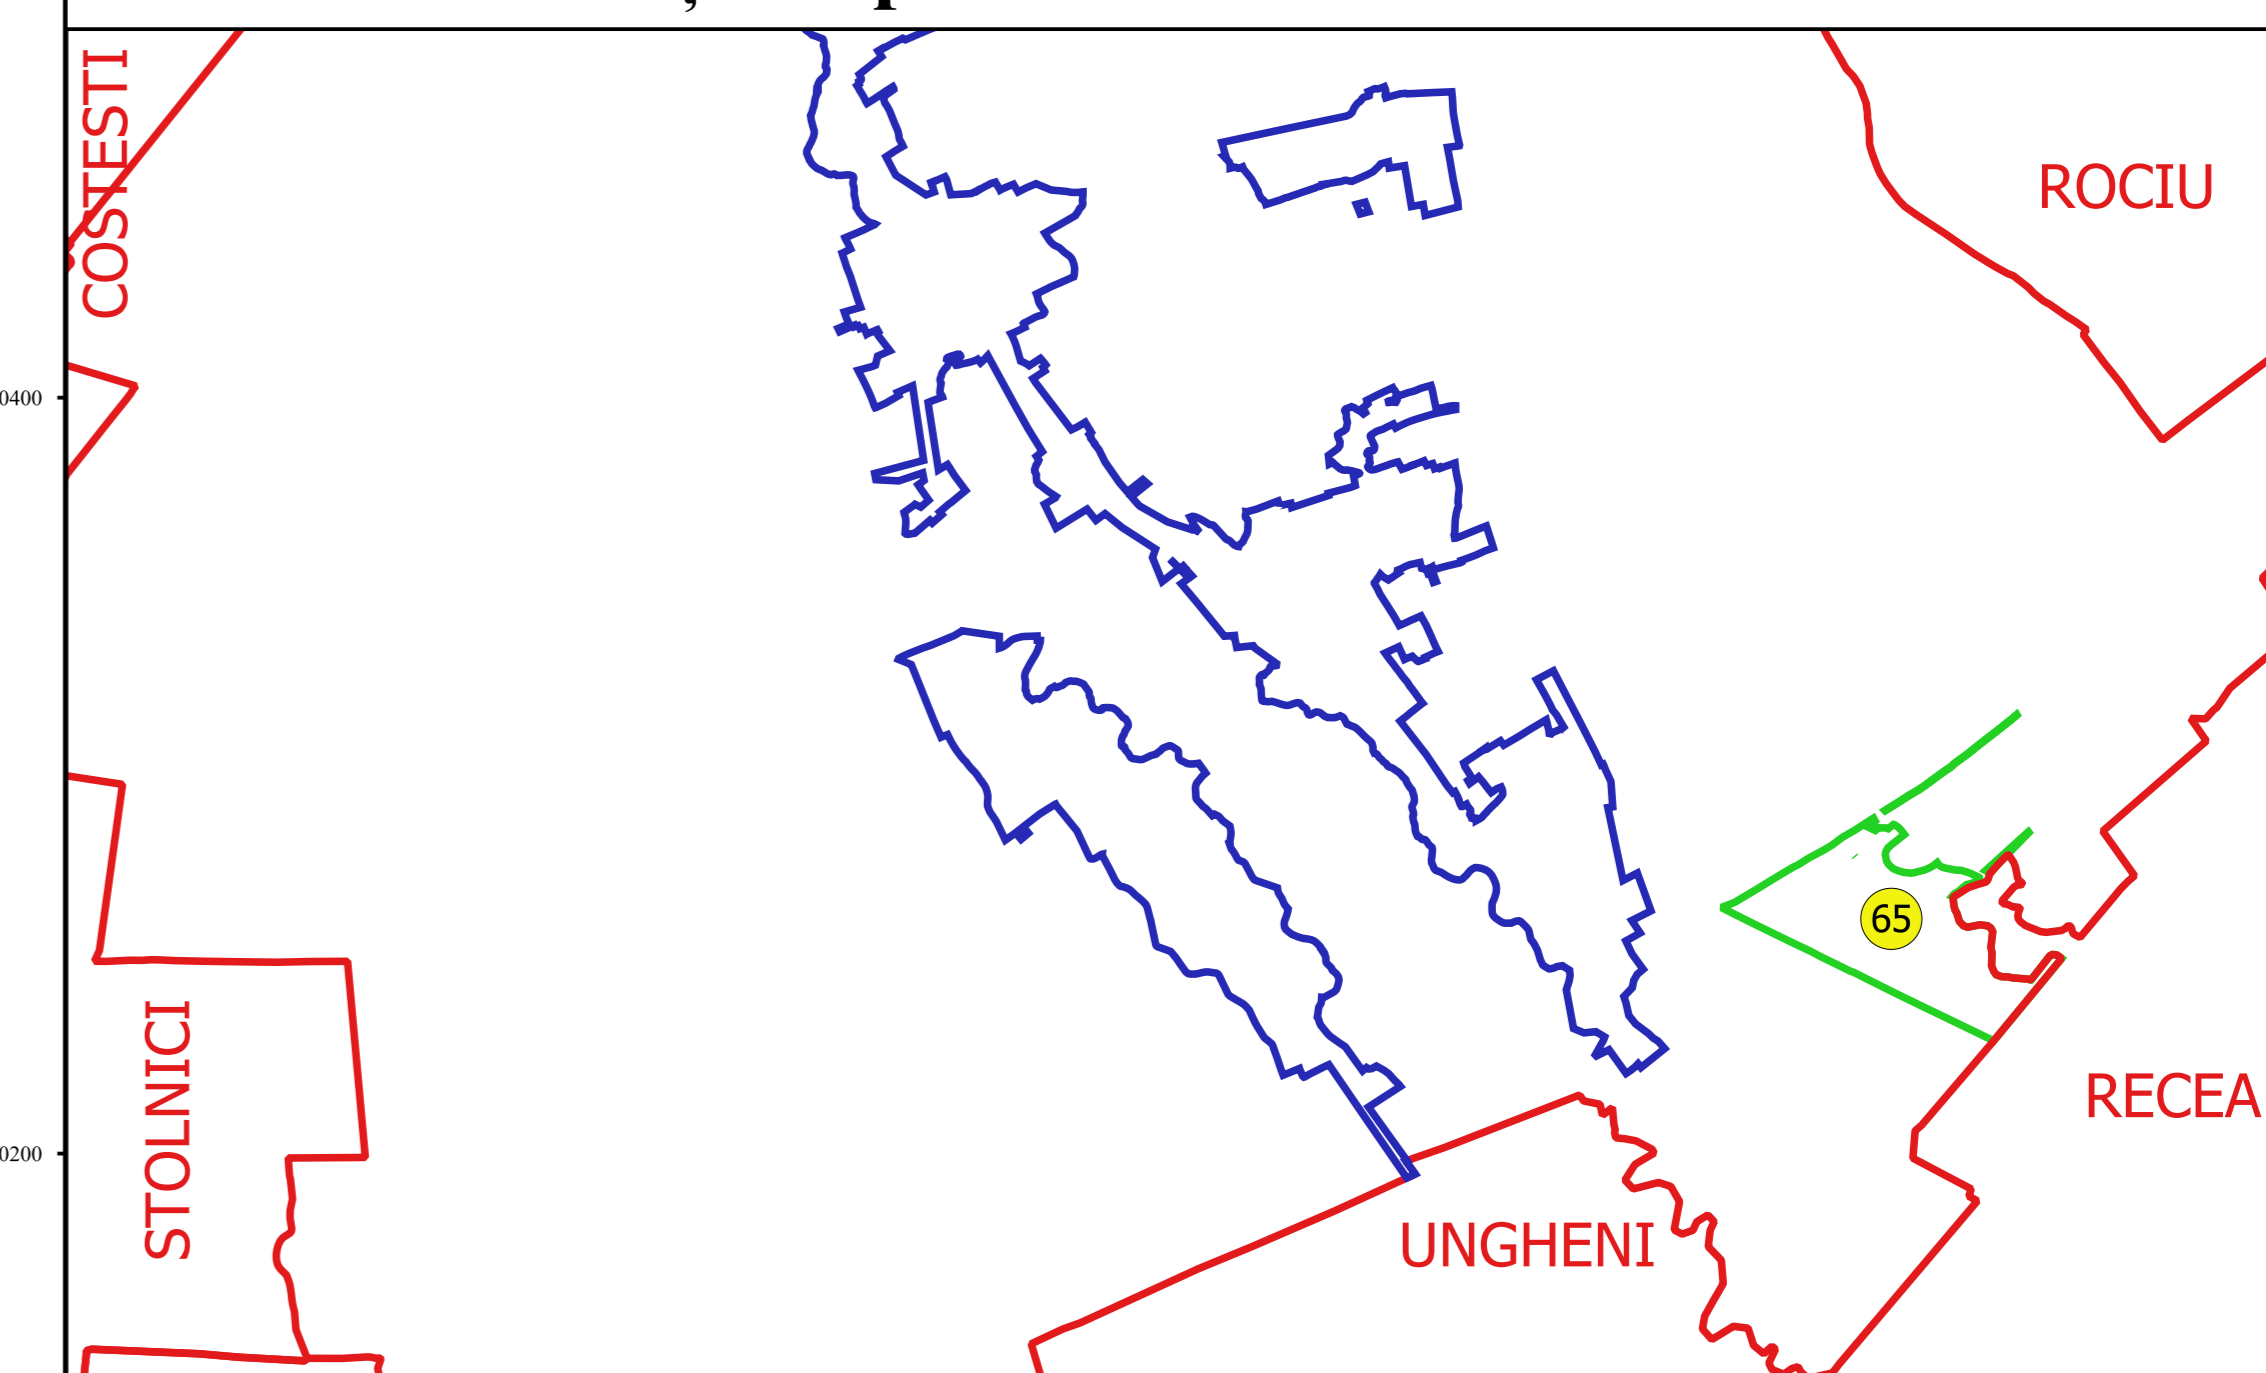

Proiectant
 Ing. SILVIU ALEXANDRU NEA
 Date

