





**PLAN CADASTRAL**  
**JUDEȚ ARGES, UAT BUZOESTI**  
**Sectorul Cadastral 67**  
**Spre publicare**  
**Scara 1:1000**  
**Sistem de proiecție "STEREO '70"**  
**- Plansa 1 -**

**Schița de racordare a planșelor**

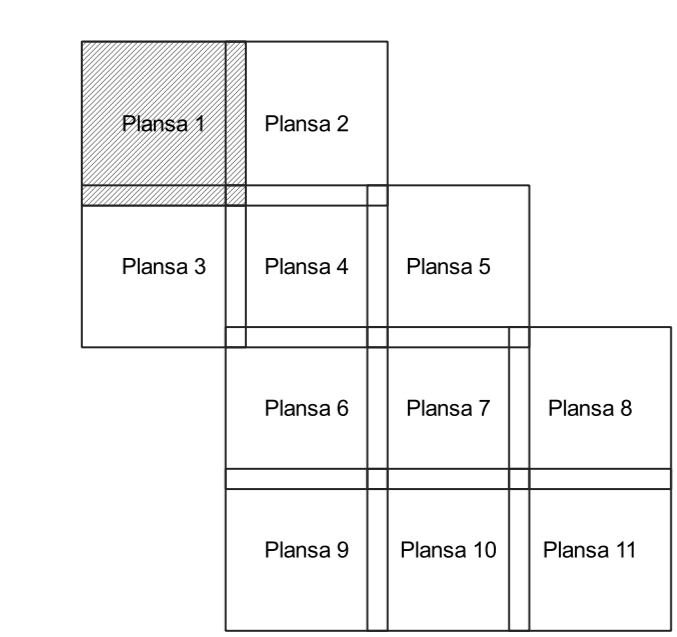

- Legendă**
- Limită sector
  - Limită UAT
  - Limită intravilan
  - Limită imobil
  - Limită construcții
  - Limită tarla
  - 67 Număr sector
  - 108 Numar\_administrativ
  - 17876 Număr imobil
  - 16102-C1 Număr construcții
  - 21 Număr tarla
  - P.637 Toponimie

**Schița dispunerii sectorului cadastral**

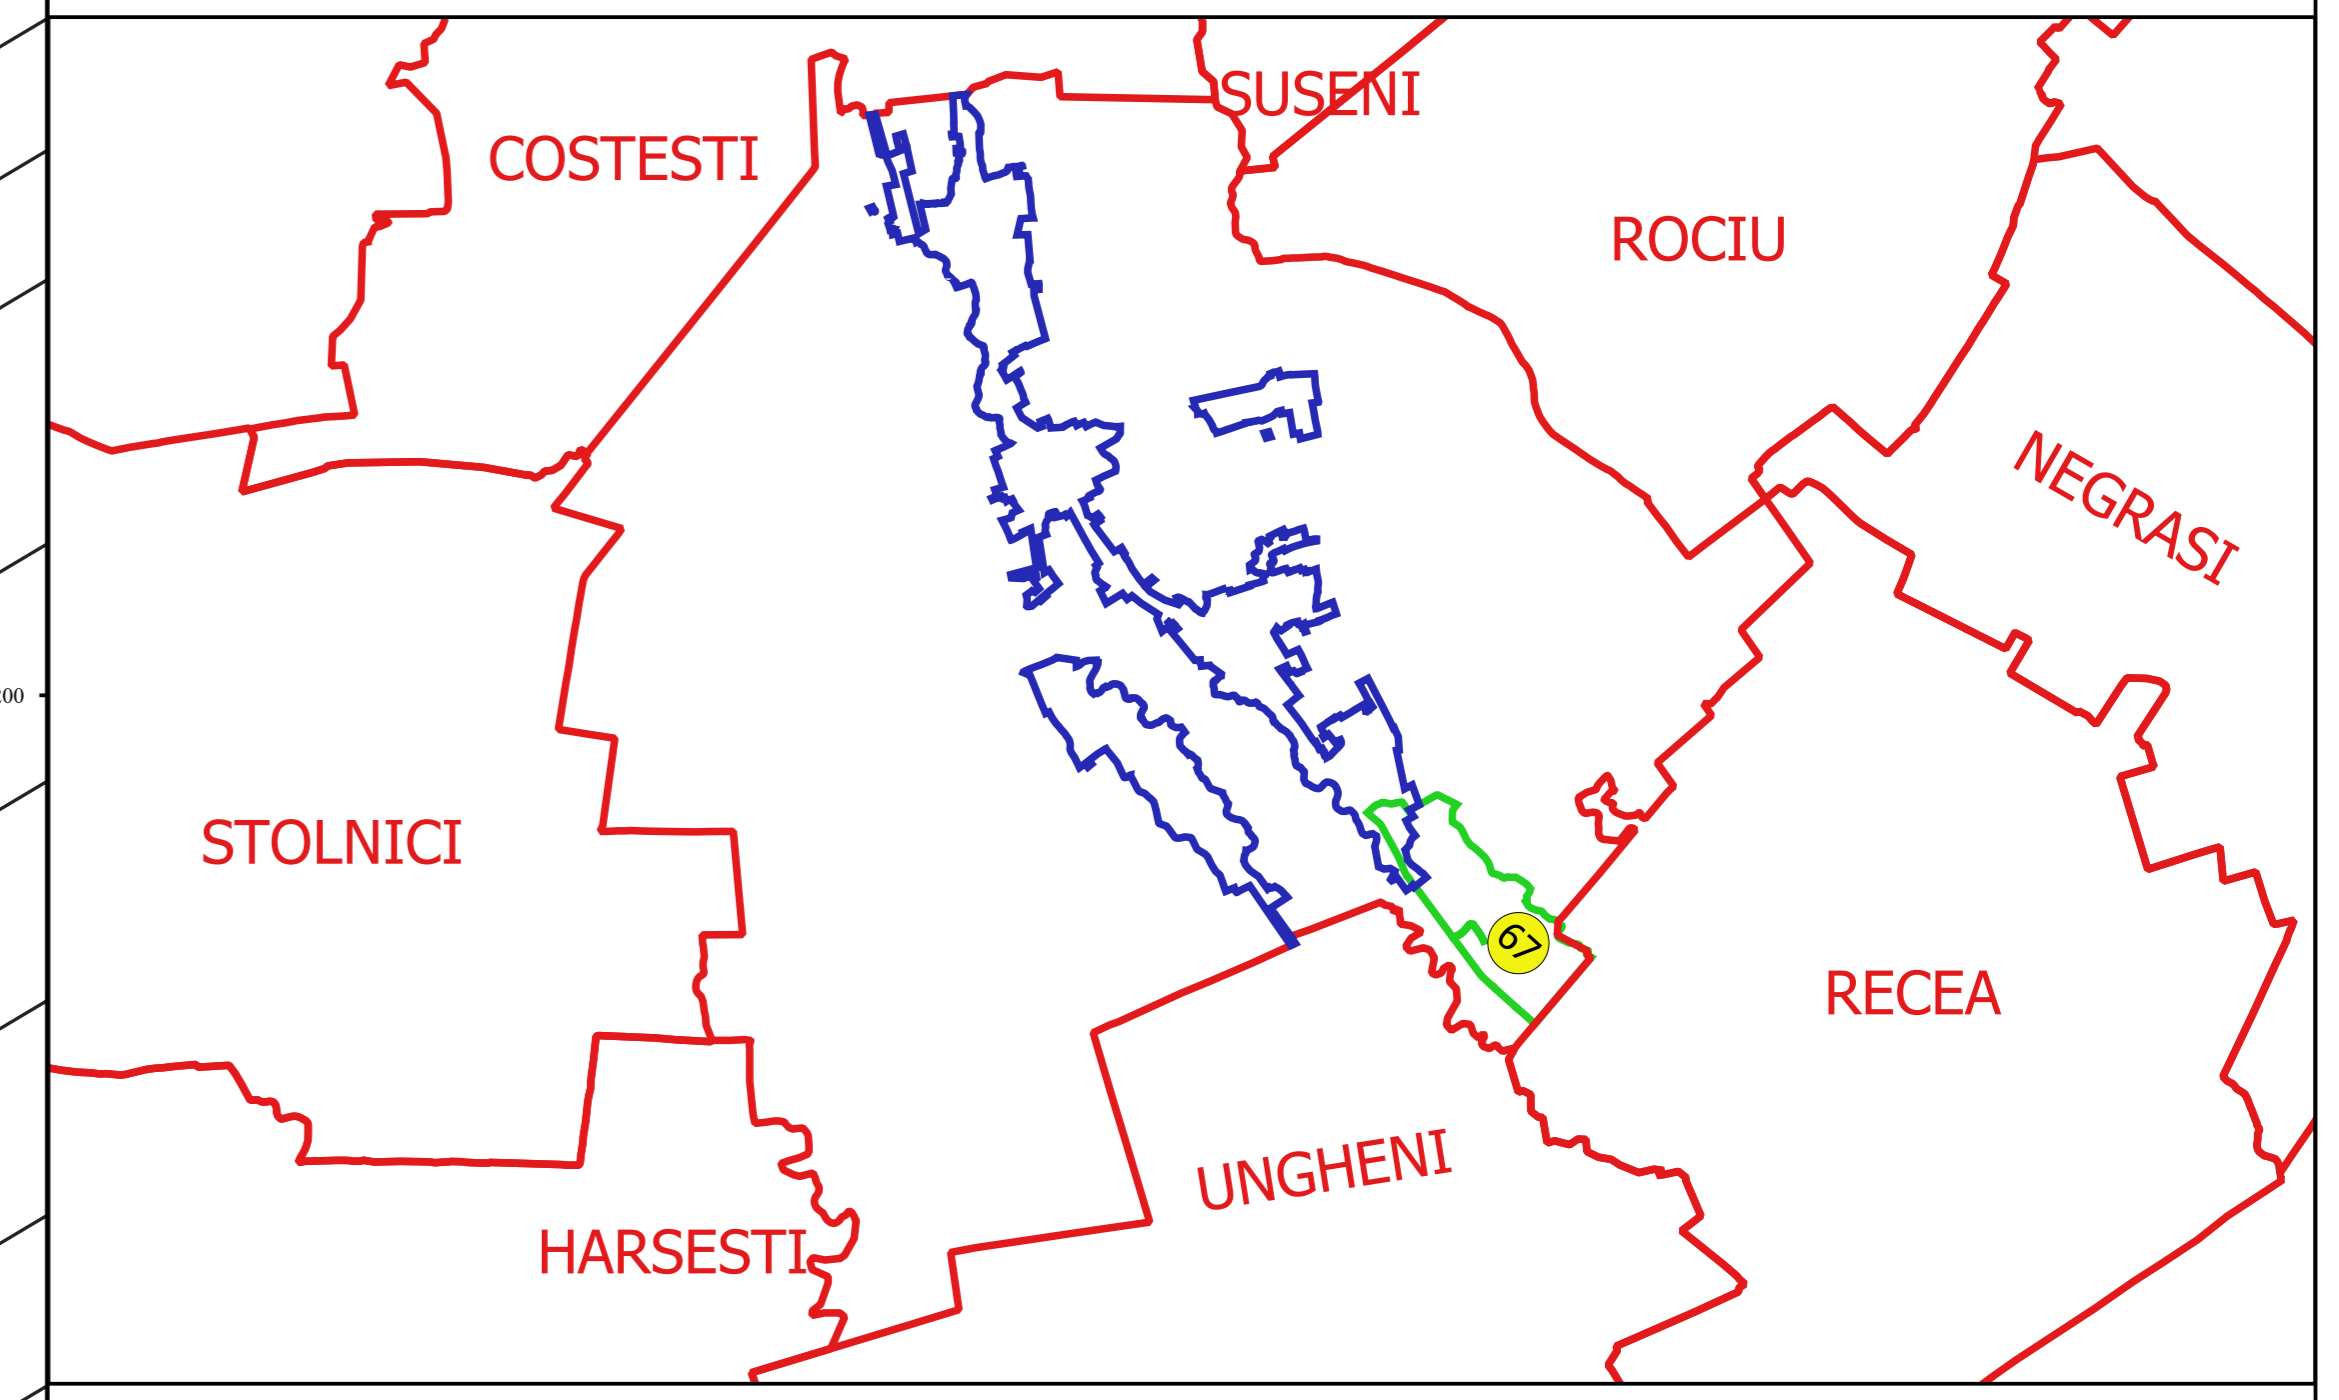

Proiectat de  
 S.C. GEODEZIC CADASTRU SRL  
 Ing. NELIU ALEXANDRU NEIU  
 Buzoesti

