





**PLAN CADASTRAL**  
**JUDEȚ ARGES, UAT BUZOESTI**  
**Sectorul Cadastral 67**  
**Spre publicare**  
**Scara 1:1000**  
**Sistem de proiecție "STEREO '70"**  
**- Plansa 2 -**

**Schița de racordare a planșelor**

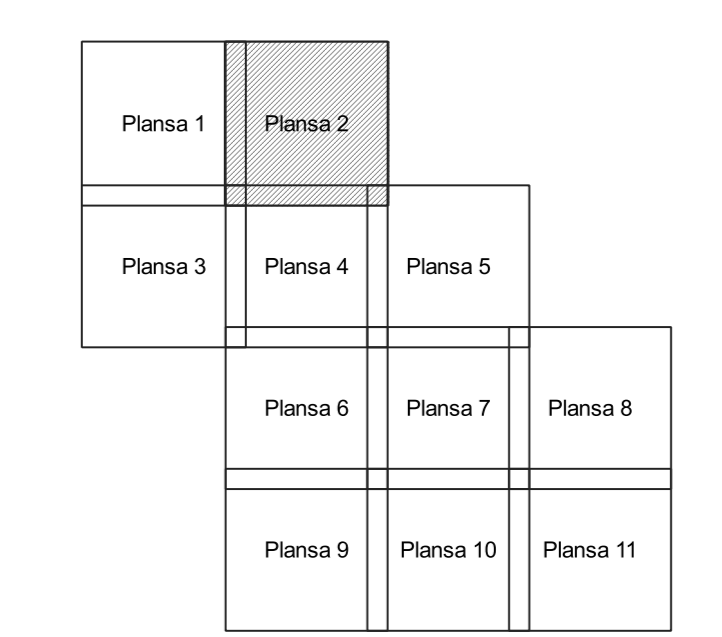

Legendă	
	Limită sector
	Limită UAT
	Limită intravilan
	Limită imobil
	Limită construcții
	Limită tarla
	Număr sector
108	Numar_administrativ
17876	Număr imobil
16102-C1	Număr construcții
21	Număr tarla
P.637	Toponimie

**Schița dispunerii sectorului cadastral**

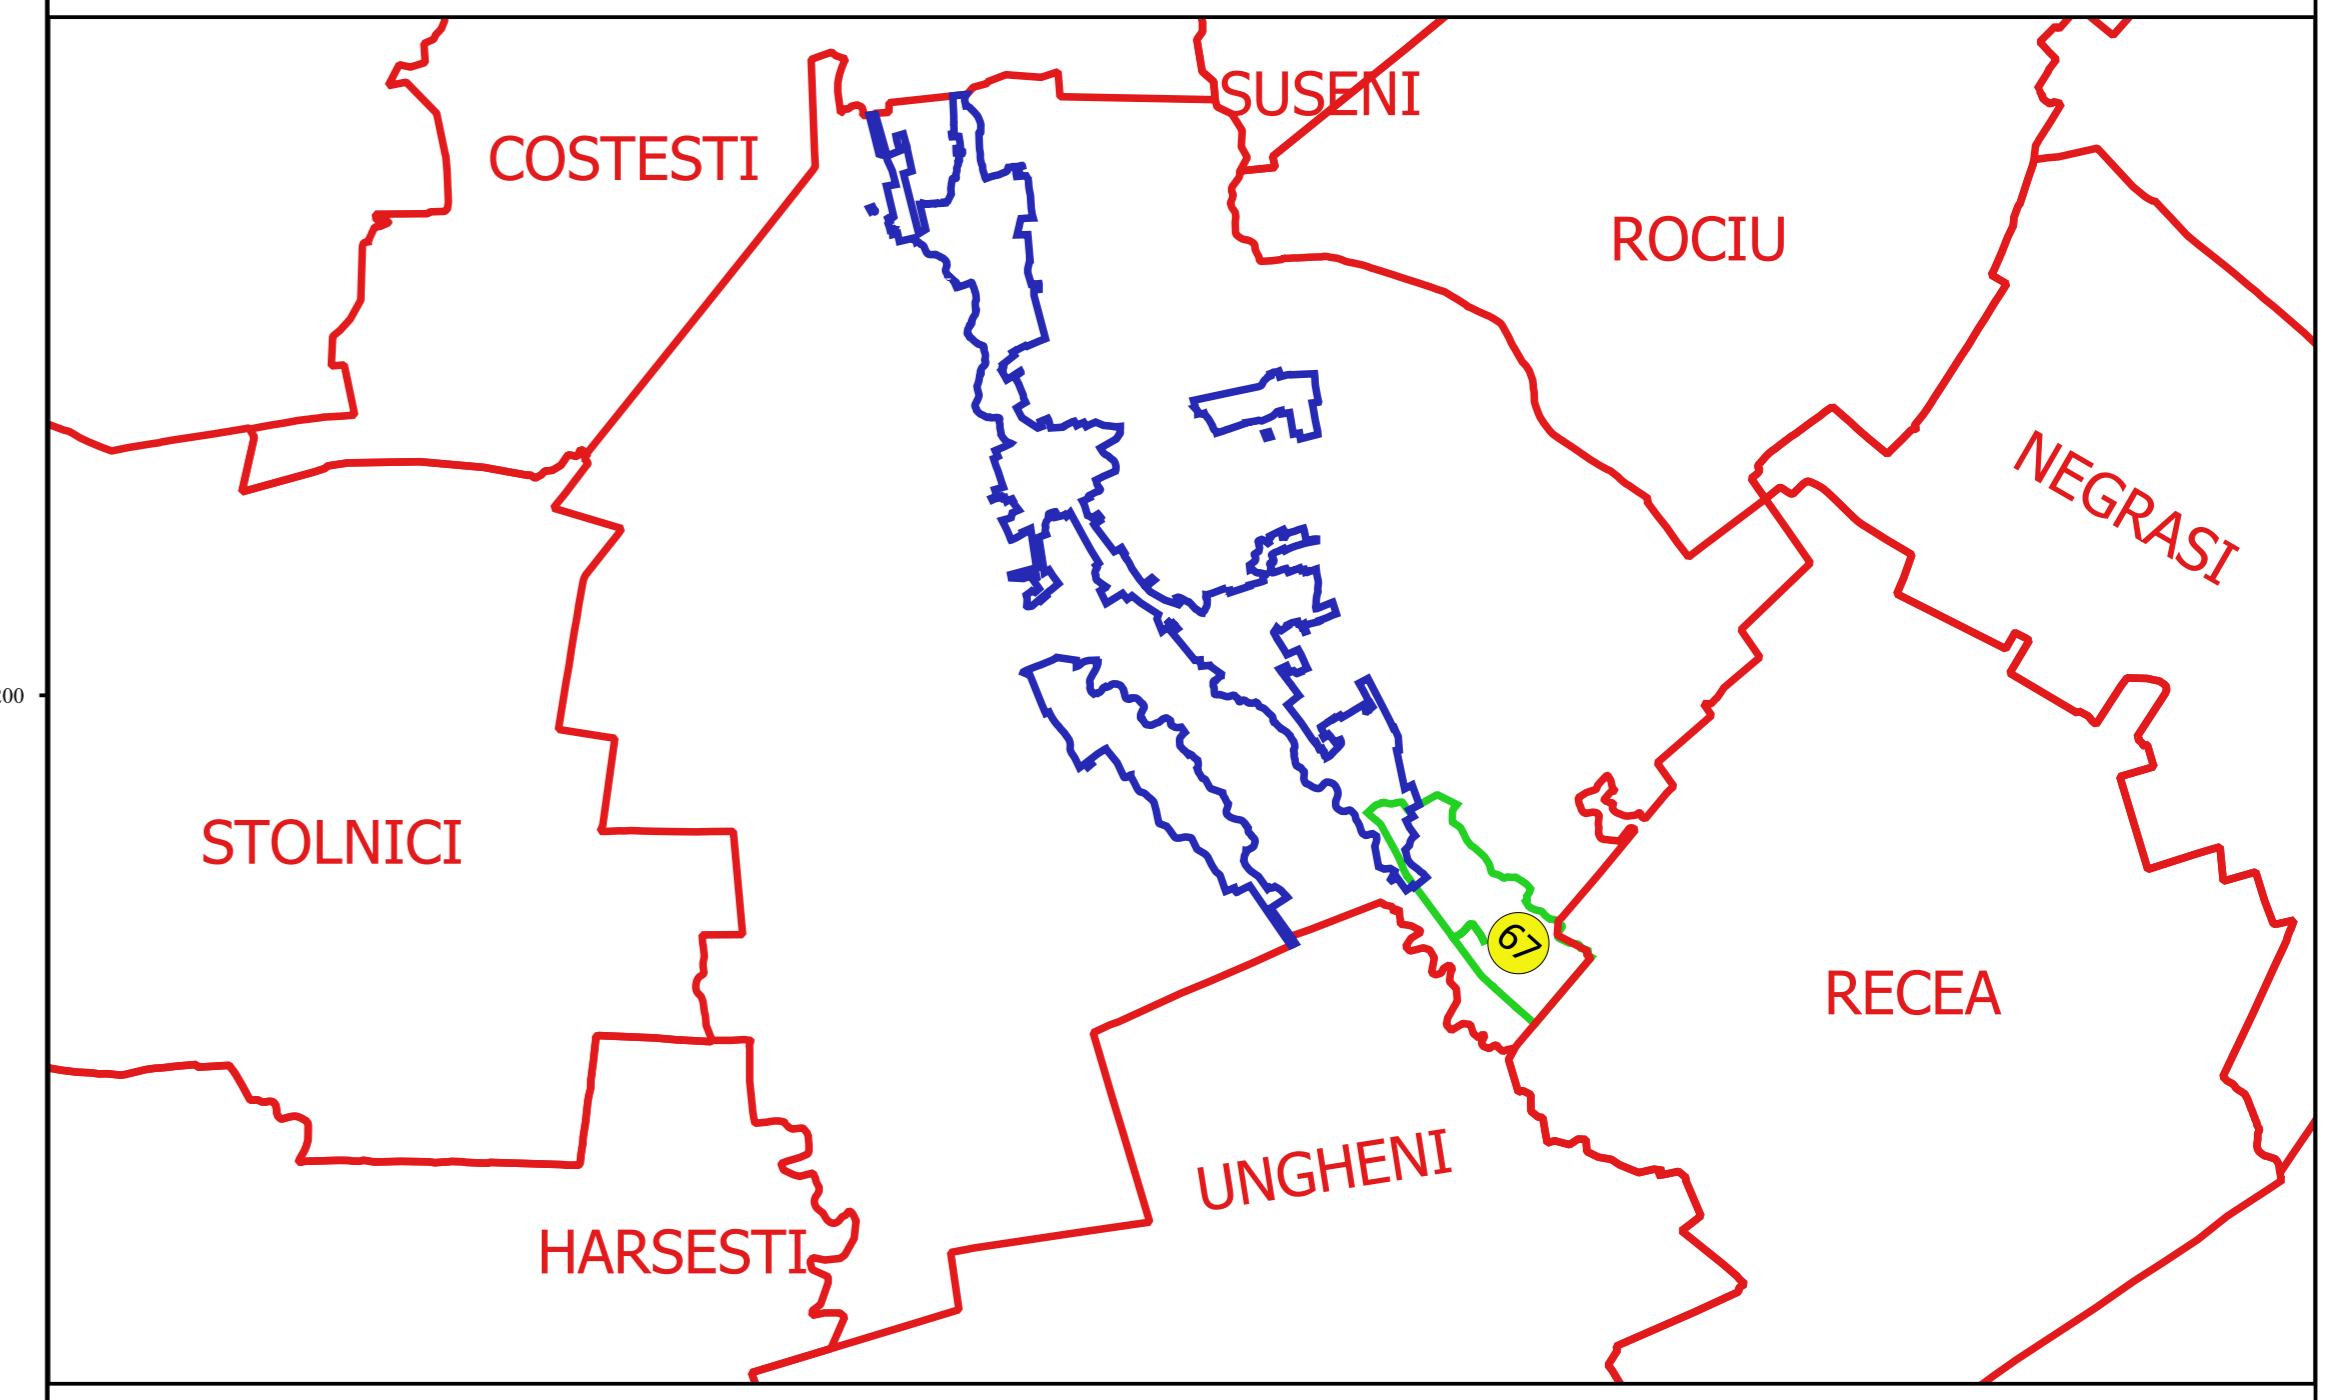

Proiectant  
 Ing. SILVIU ALEXANDRU NEA  
 Desenat