


PLAN CADASTRAL
JUDEȚ ARGES, UAT BUZOESTI
Sectorul Cadastral 67
Spre publicare
Scara 1:1000
Sistem de proiecție "STEREO '70"
- Plansa 6 -


Schița de racordare a planșelor

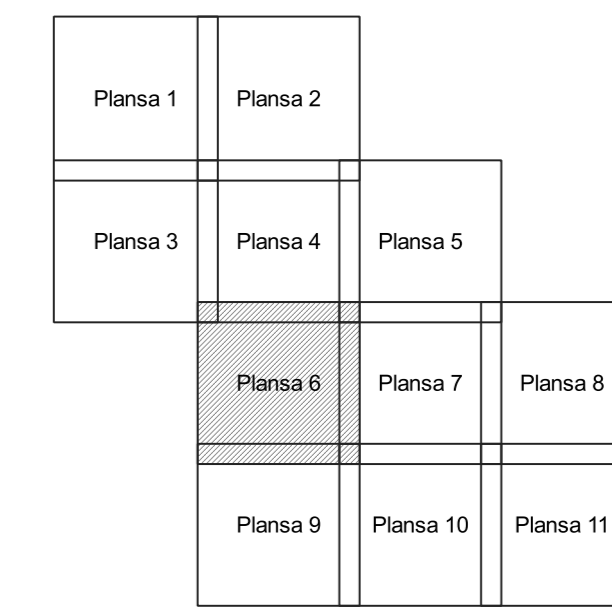

Legendă

- Limită sector
- Limită UAT
- Limită intravilan
- Limită imobil
- Limită construcții
- Limită tarla
- 67 Număr sector
- 108 Numar_administrativ
- 17876 Număr imobil
- 16102-C1 Număr construcții
- 21 Număr tarla
- P.637 Toponimie

Schița dispunerii sectorului cadastral

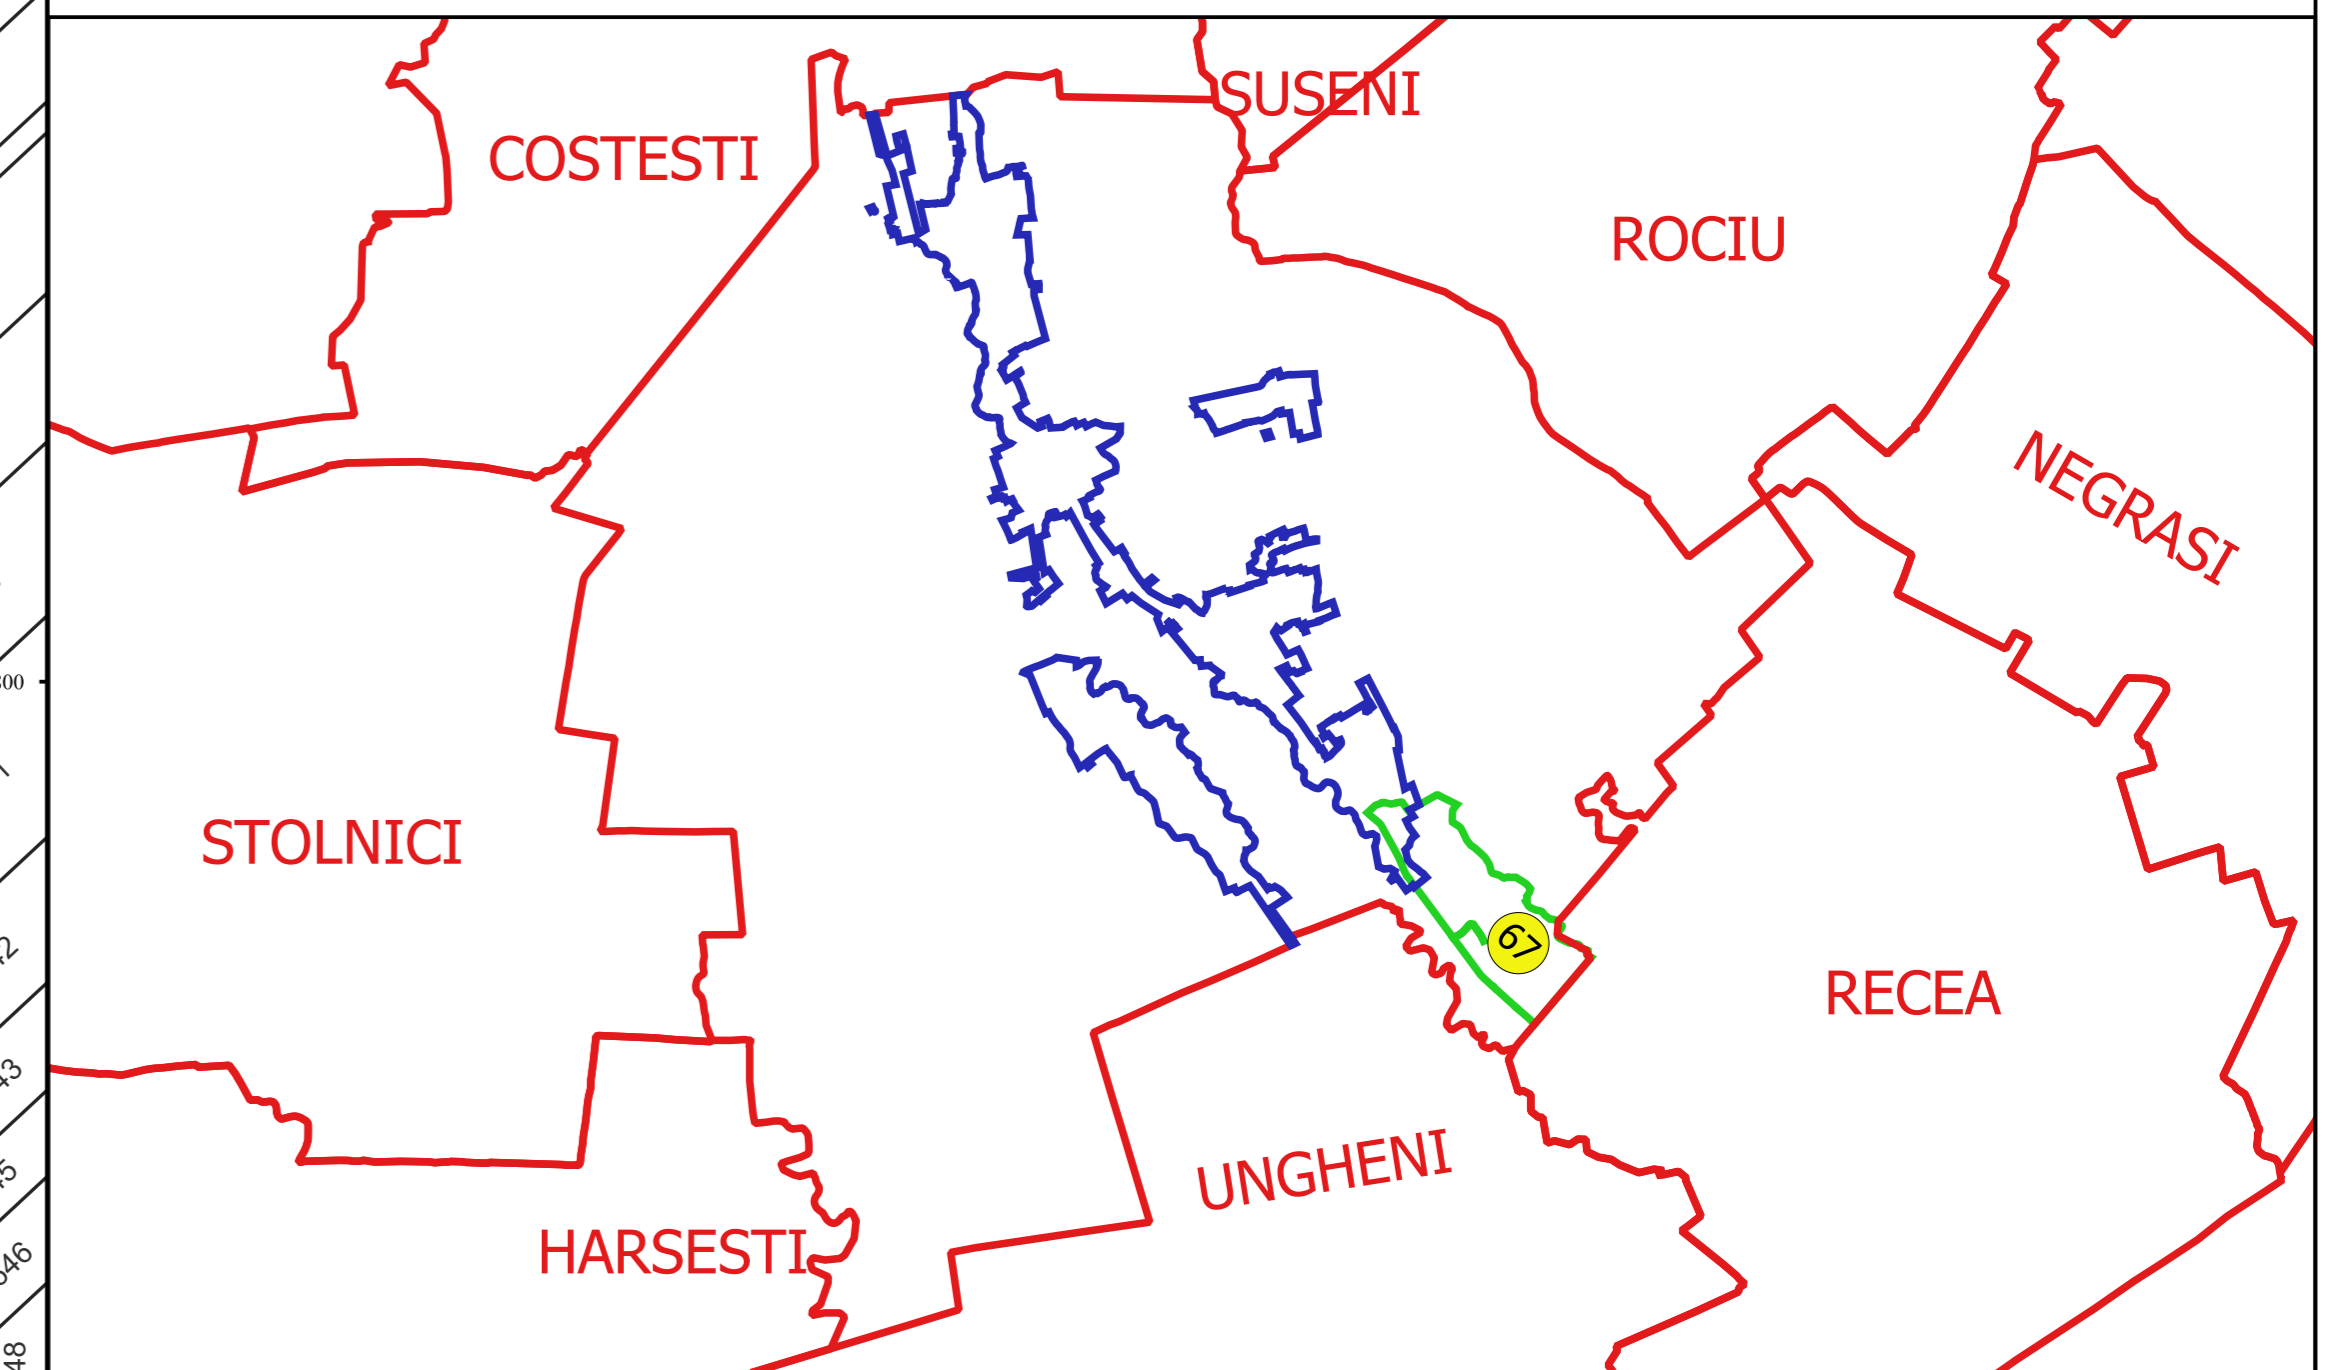

Proiectant
 Ing. GEORGHE CRIVITIU SNE
 Ing. NELIU-ALEXANDRU NEA
 Desenat

