
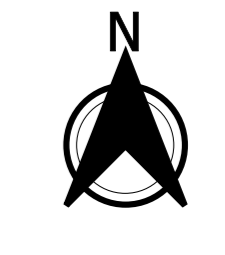



PLAN CADASTRAL
JUDEȚ ARGES, UAT BUZOESTI
Sectorul Cadastral 67
Spre publicare
Scara 1:1000
Sistem de proiecție "STEREO '70"
- Plansa 7 -

Schița de racordare a planșelor

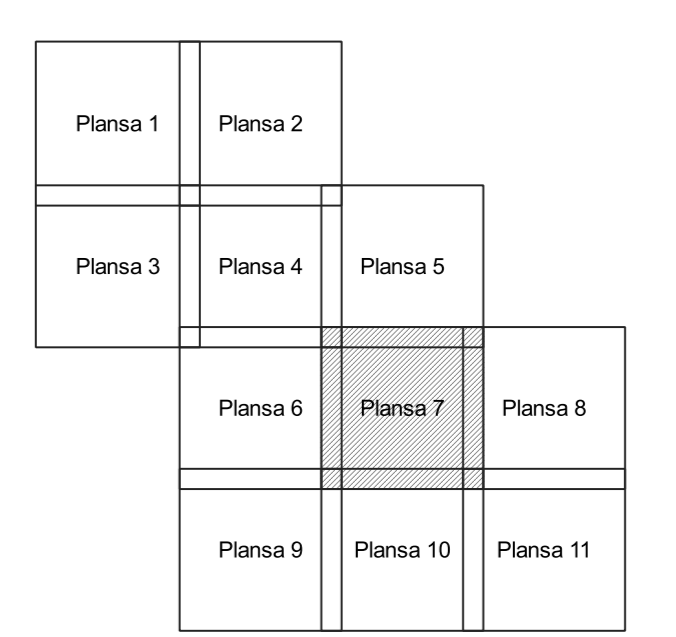

- Legendă**
- Limită sector
 - Limită UAT
 - Limită intravilan
 - Limită imobil
 - Limită construcții
 - Limită tarla
 - 67 Număr sector
 - 108 Numar_administrativ
 - 17876 Număr imobil
 - 16102-C1 Număr construcții
 - 21 Număr tarla
 - P.637 Toponimie

Schița dispunerii sectorului cadastral

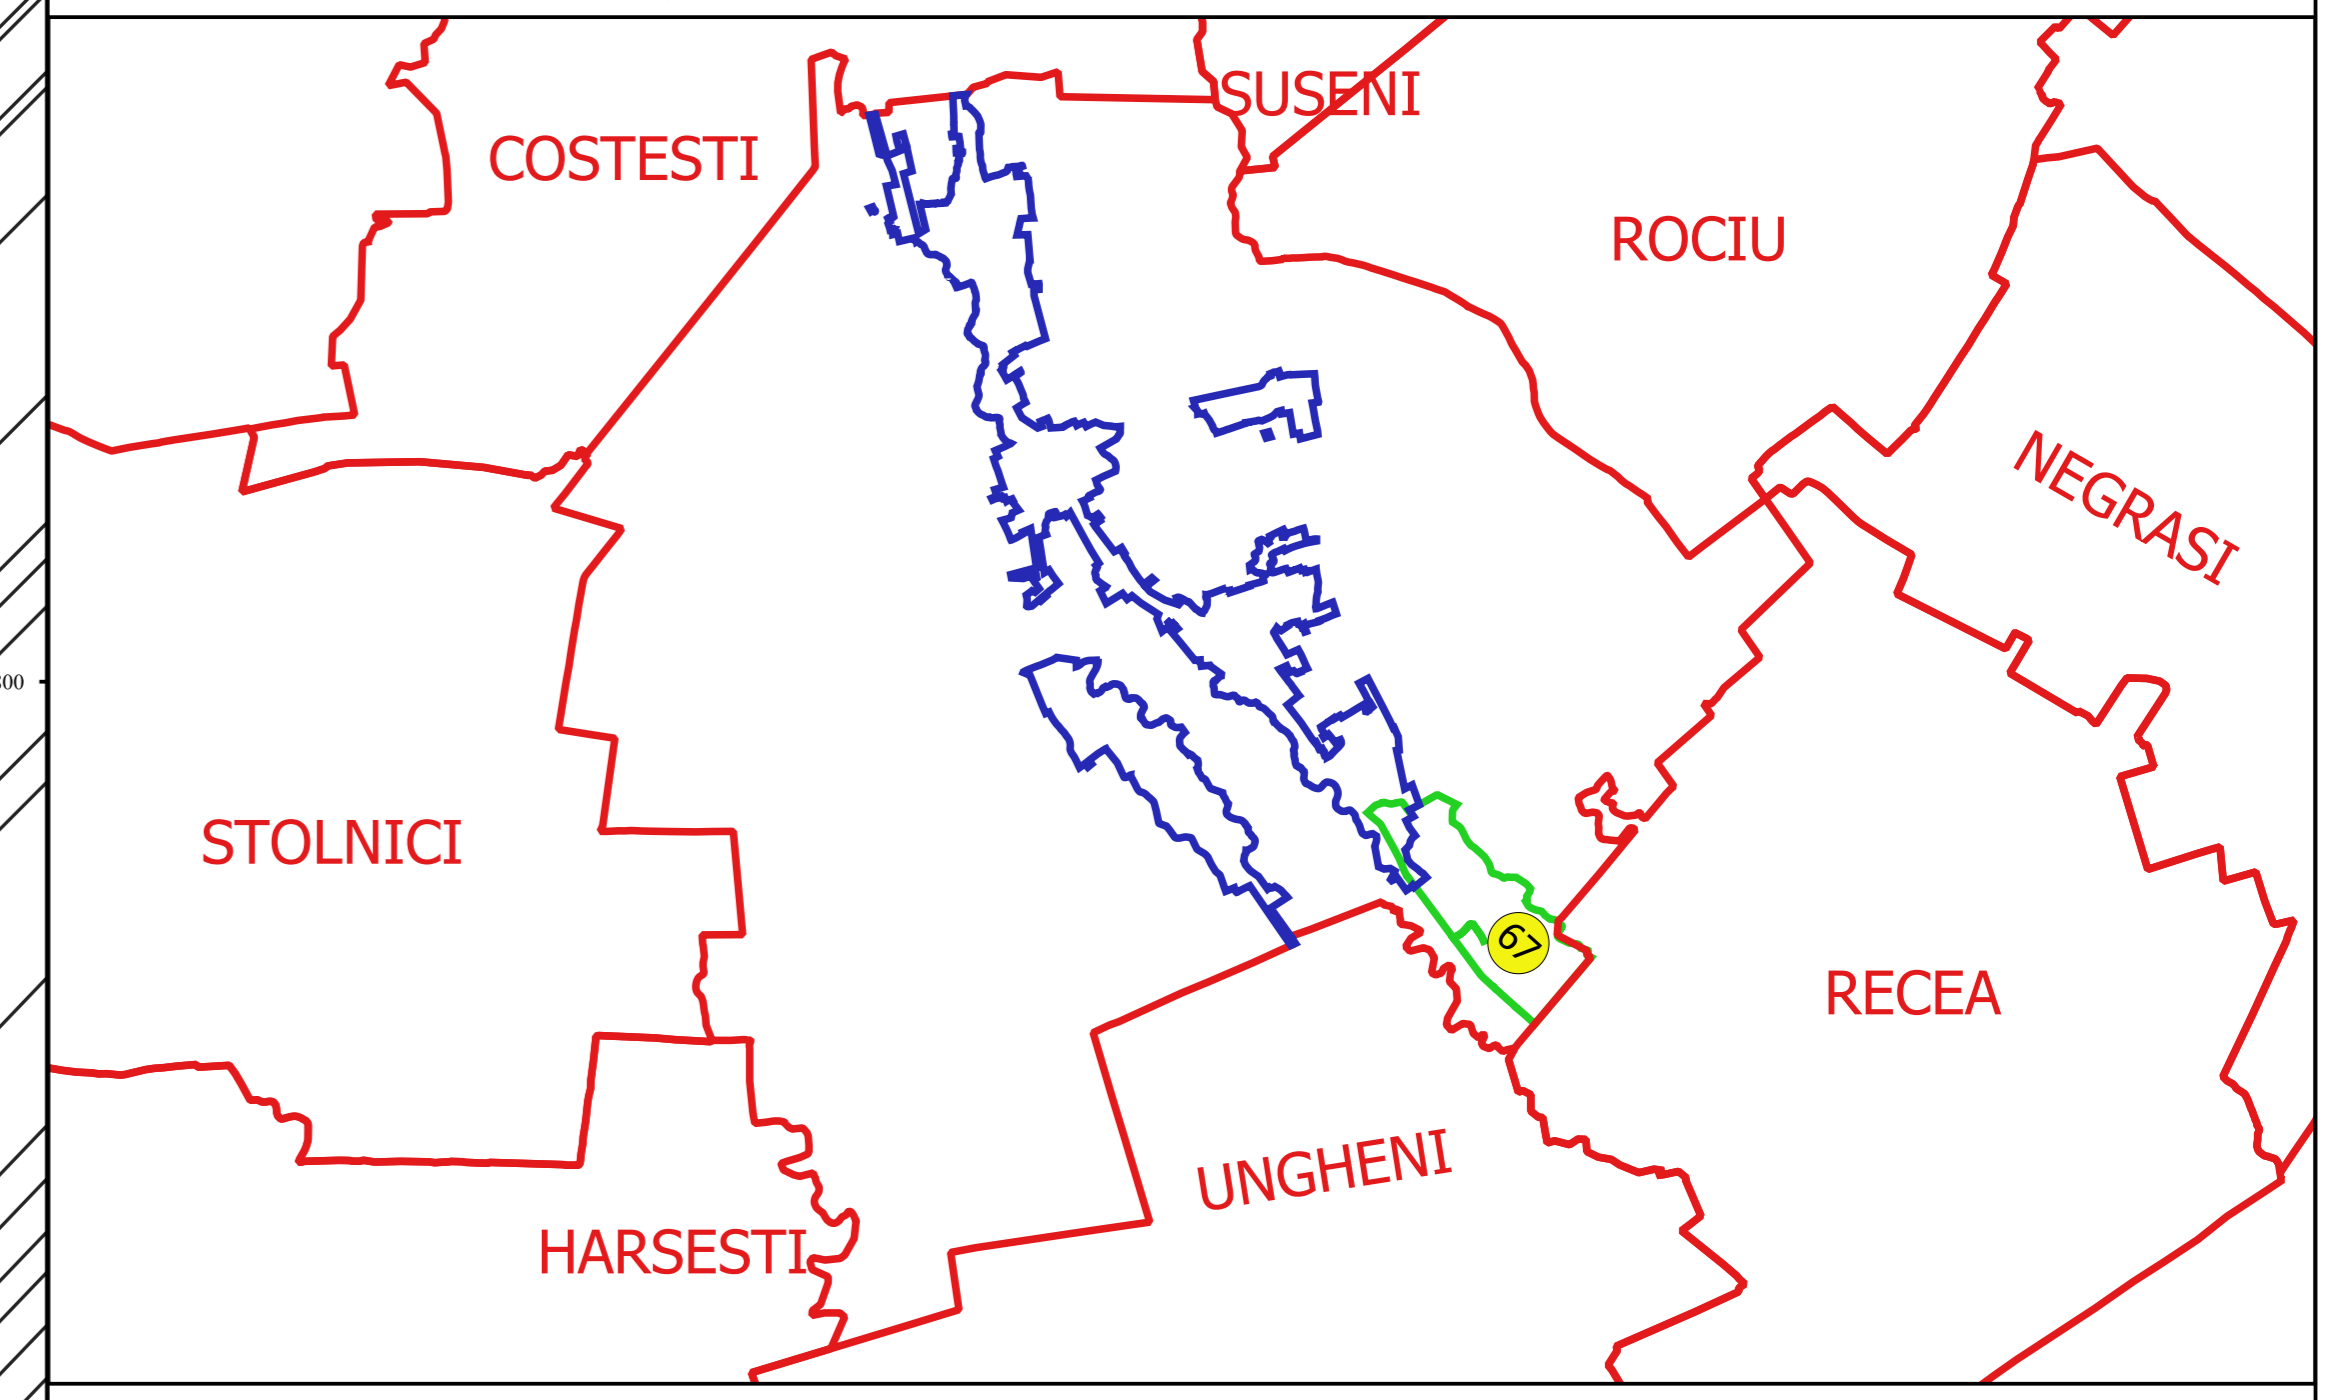

Proiectant
 Ing. GAVRILĂ CĂTĂLIN
 Ing. VELIU ALEXANDRU NEA
 Desenat