


**PLAN CADASTRAL**  
**JUDEȚ ARGES, UAT BUZOESTI**  
**Sectorul Cadastral 7**  
**Spre publicare**  
**Scara 1:1000**  
**Sistem de proiecție "STEREO '70"**  
**- Plansa 4 -**

**Schița de racordare a planșelor**


Plansa 1	Plansa 2	Plansa 3
Plansa 4	Plansa 5	Plansa 6
Plansa 7		

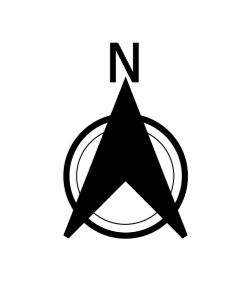

**Legendă**

- Limită sector
- Limită UAT
- Limită intravilan
- Limită imobil
- Limită construcții
- Limită tarla
- Număr sector
- 326 Numar\_administrativ
- 10098 Număr imobil
- 10515-C1 Număr construcții
- 6 Număr tarla
- DC 848 Toponimie

**Schița dispunerii sectorului cadastral**

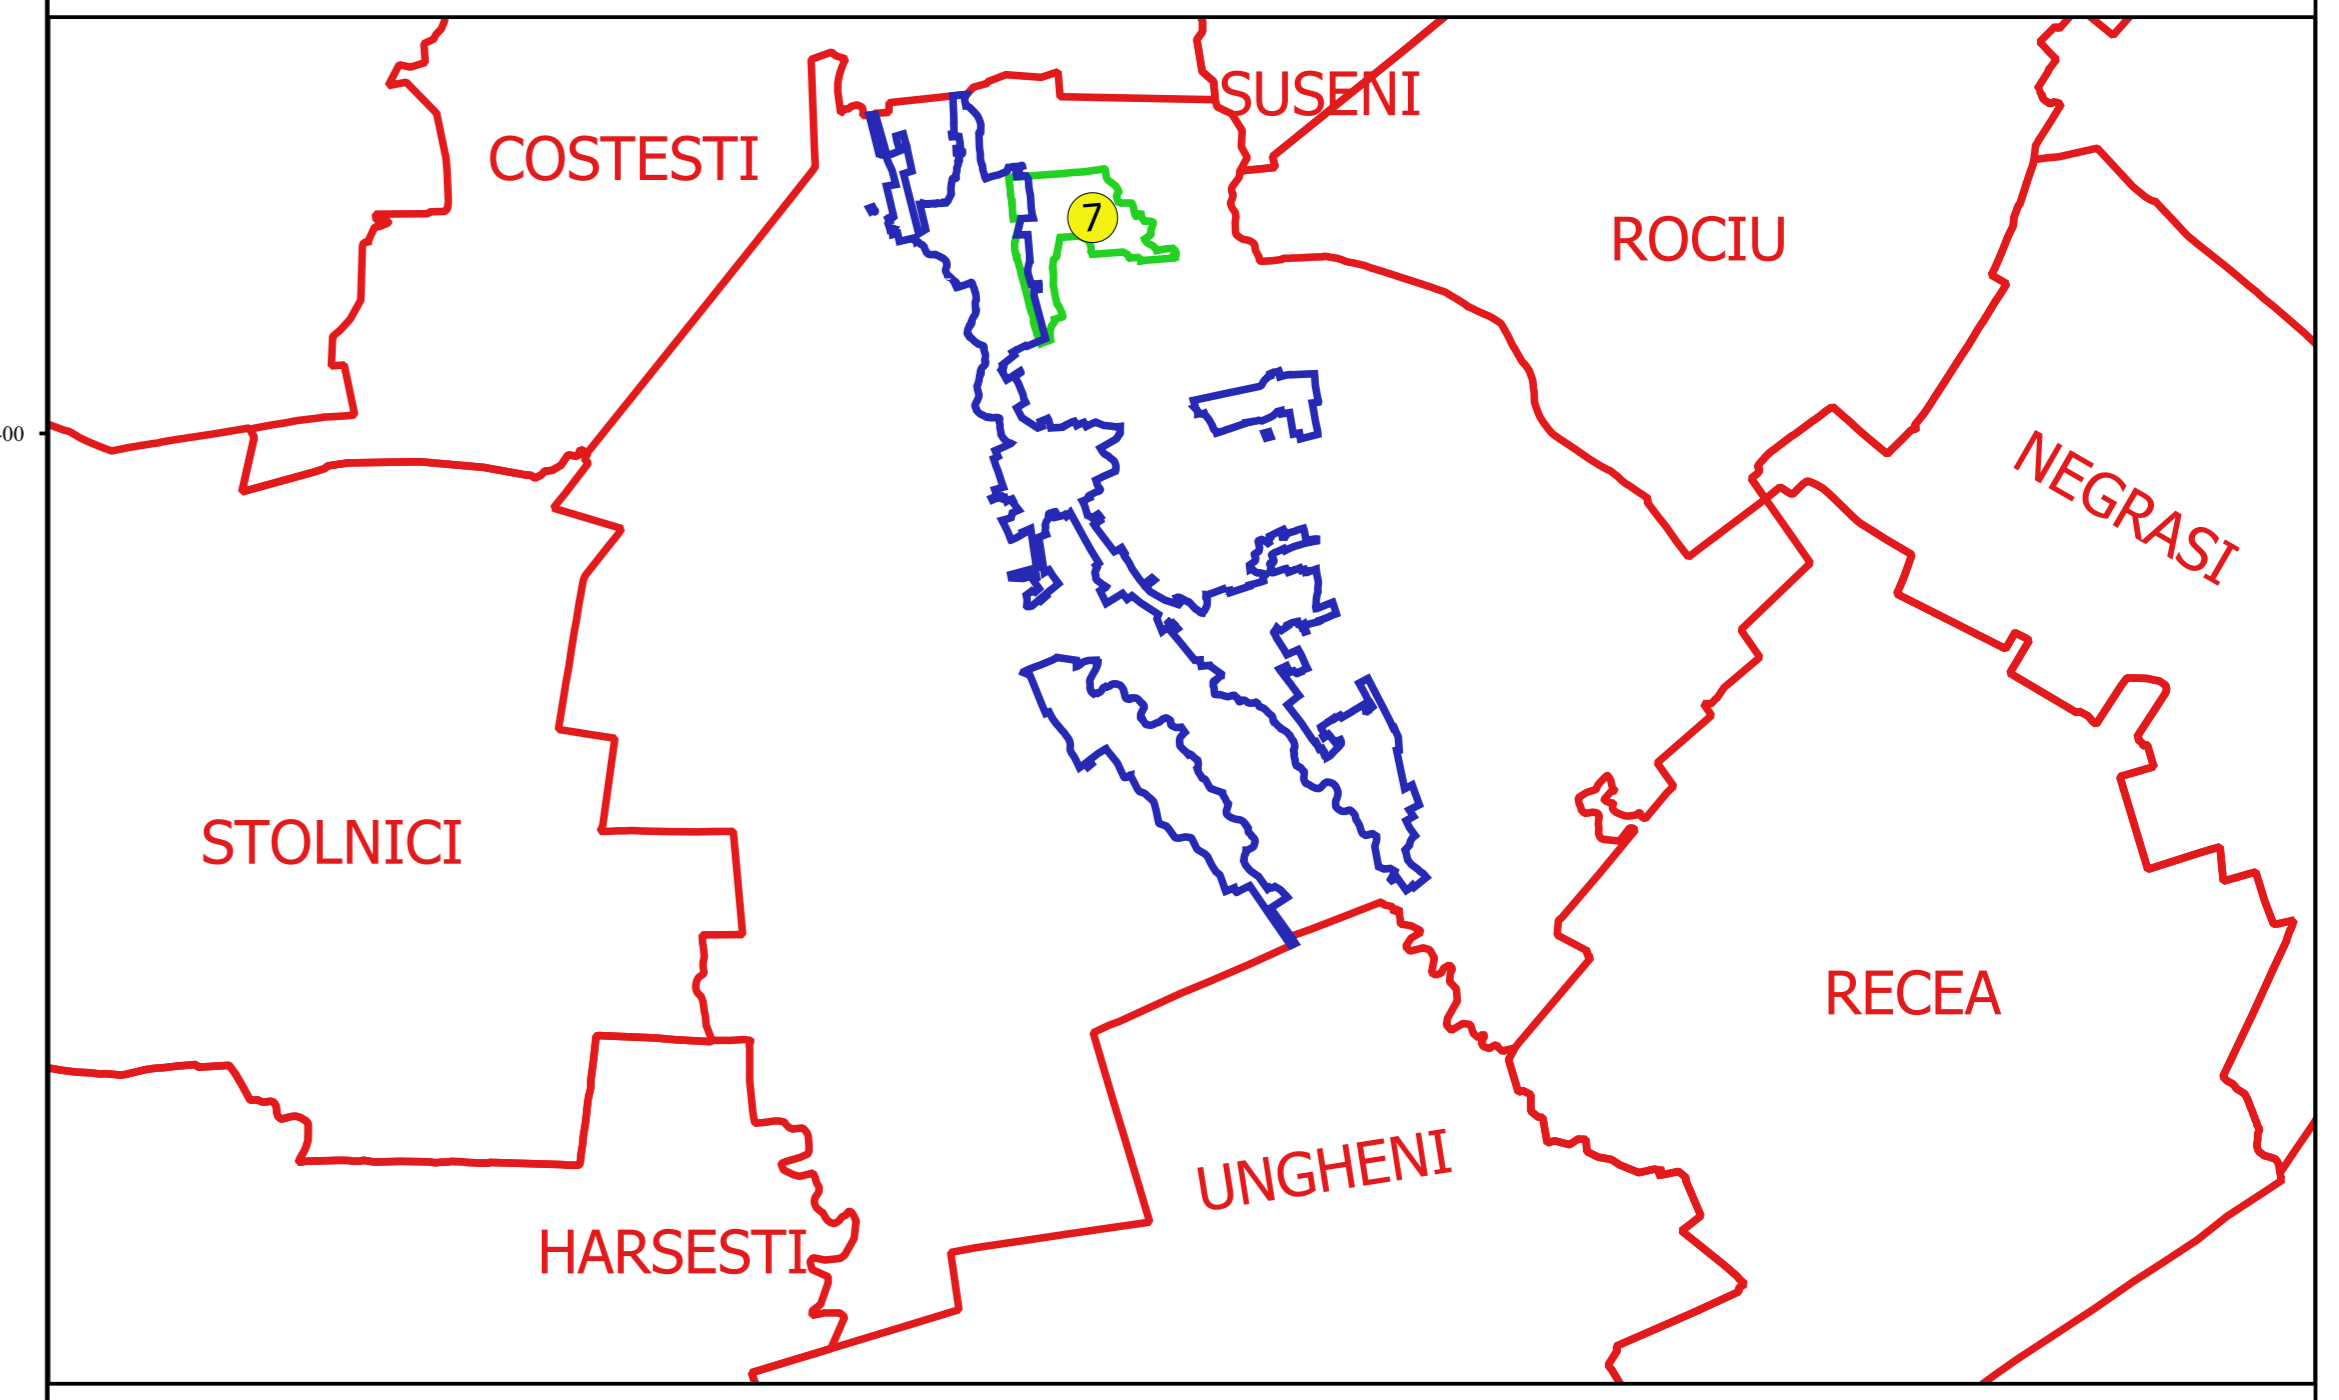

Proiectant  
 INC. GEODEZIC CADASTRU SRL  
 B-d. SILEȘIU-AL. I. BRĂDULEȘTEI, NR. 1  
 BUCUREȘTI