


PLAN CADASTRAL
JUDEȚ ARGES, UAT BUZOESTI
Sectorul Cadastral 70
Spre publicare
Scara 1:1000
Sistem de proiecție "STEREO '70"
- Plansa 2 -


Schița de racordare a planșelor

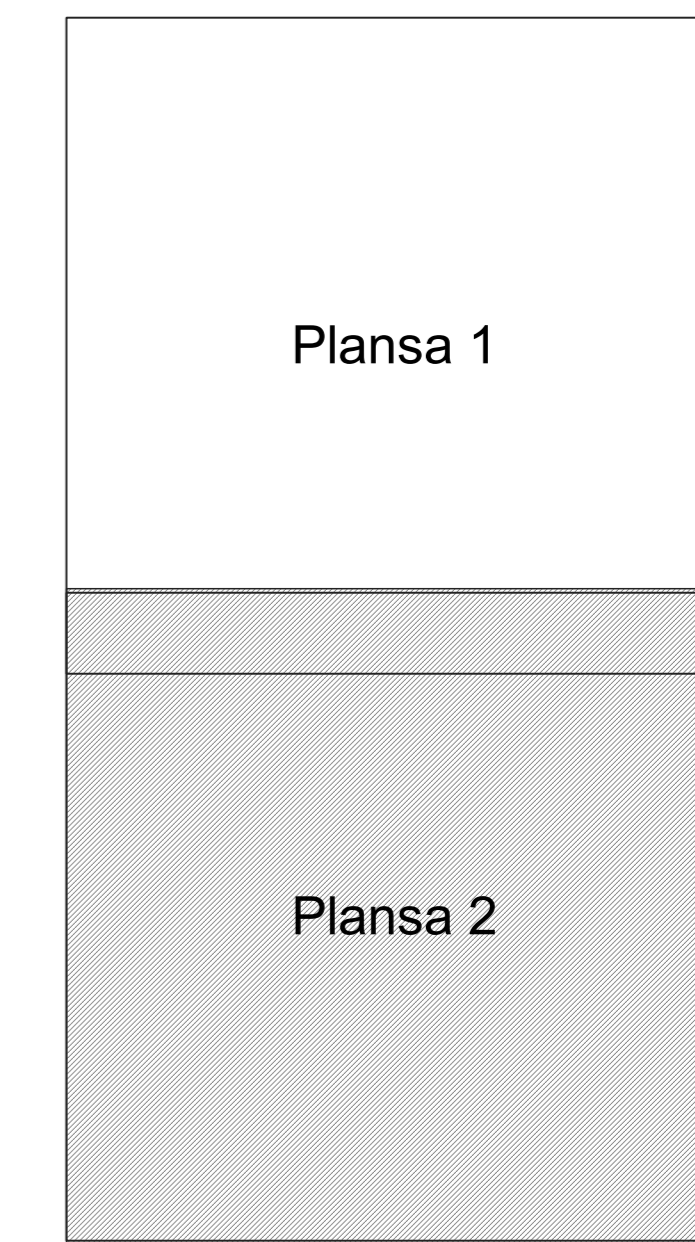

Legendă

| | |
|----------|---------------------|
| | Limită sector |
| | Limită UAT |
| | Limită intravilan |
| | Limită imobil |
| | Limită construcții |
| | Limită tarla |
| | Număr sector |
| 73.A | Numar_administrativ |
| 17414 | Număr imobil |
| 16145-C1 | Număr construcții |
| 23 | Număr tarla |
| Hc 658 | Toponimie |

Schița dispunerii sectorului cadastral

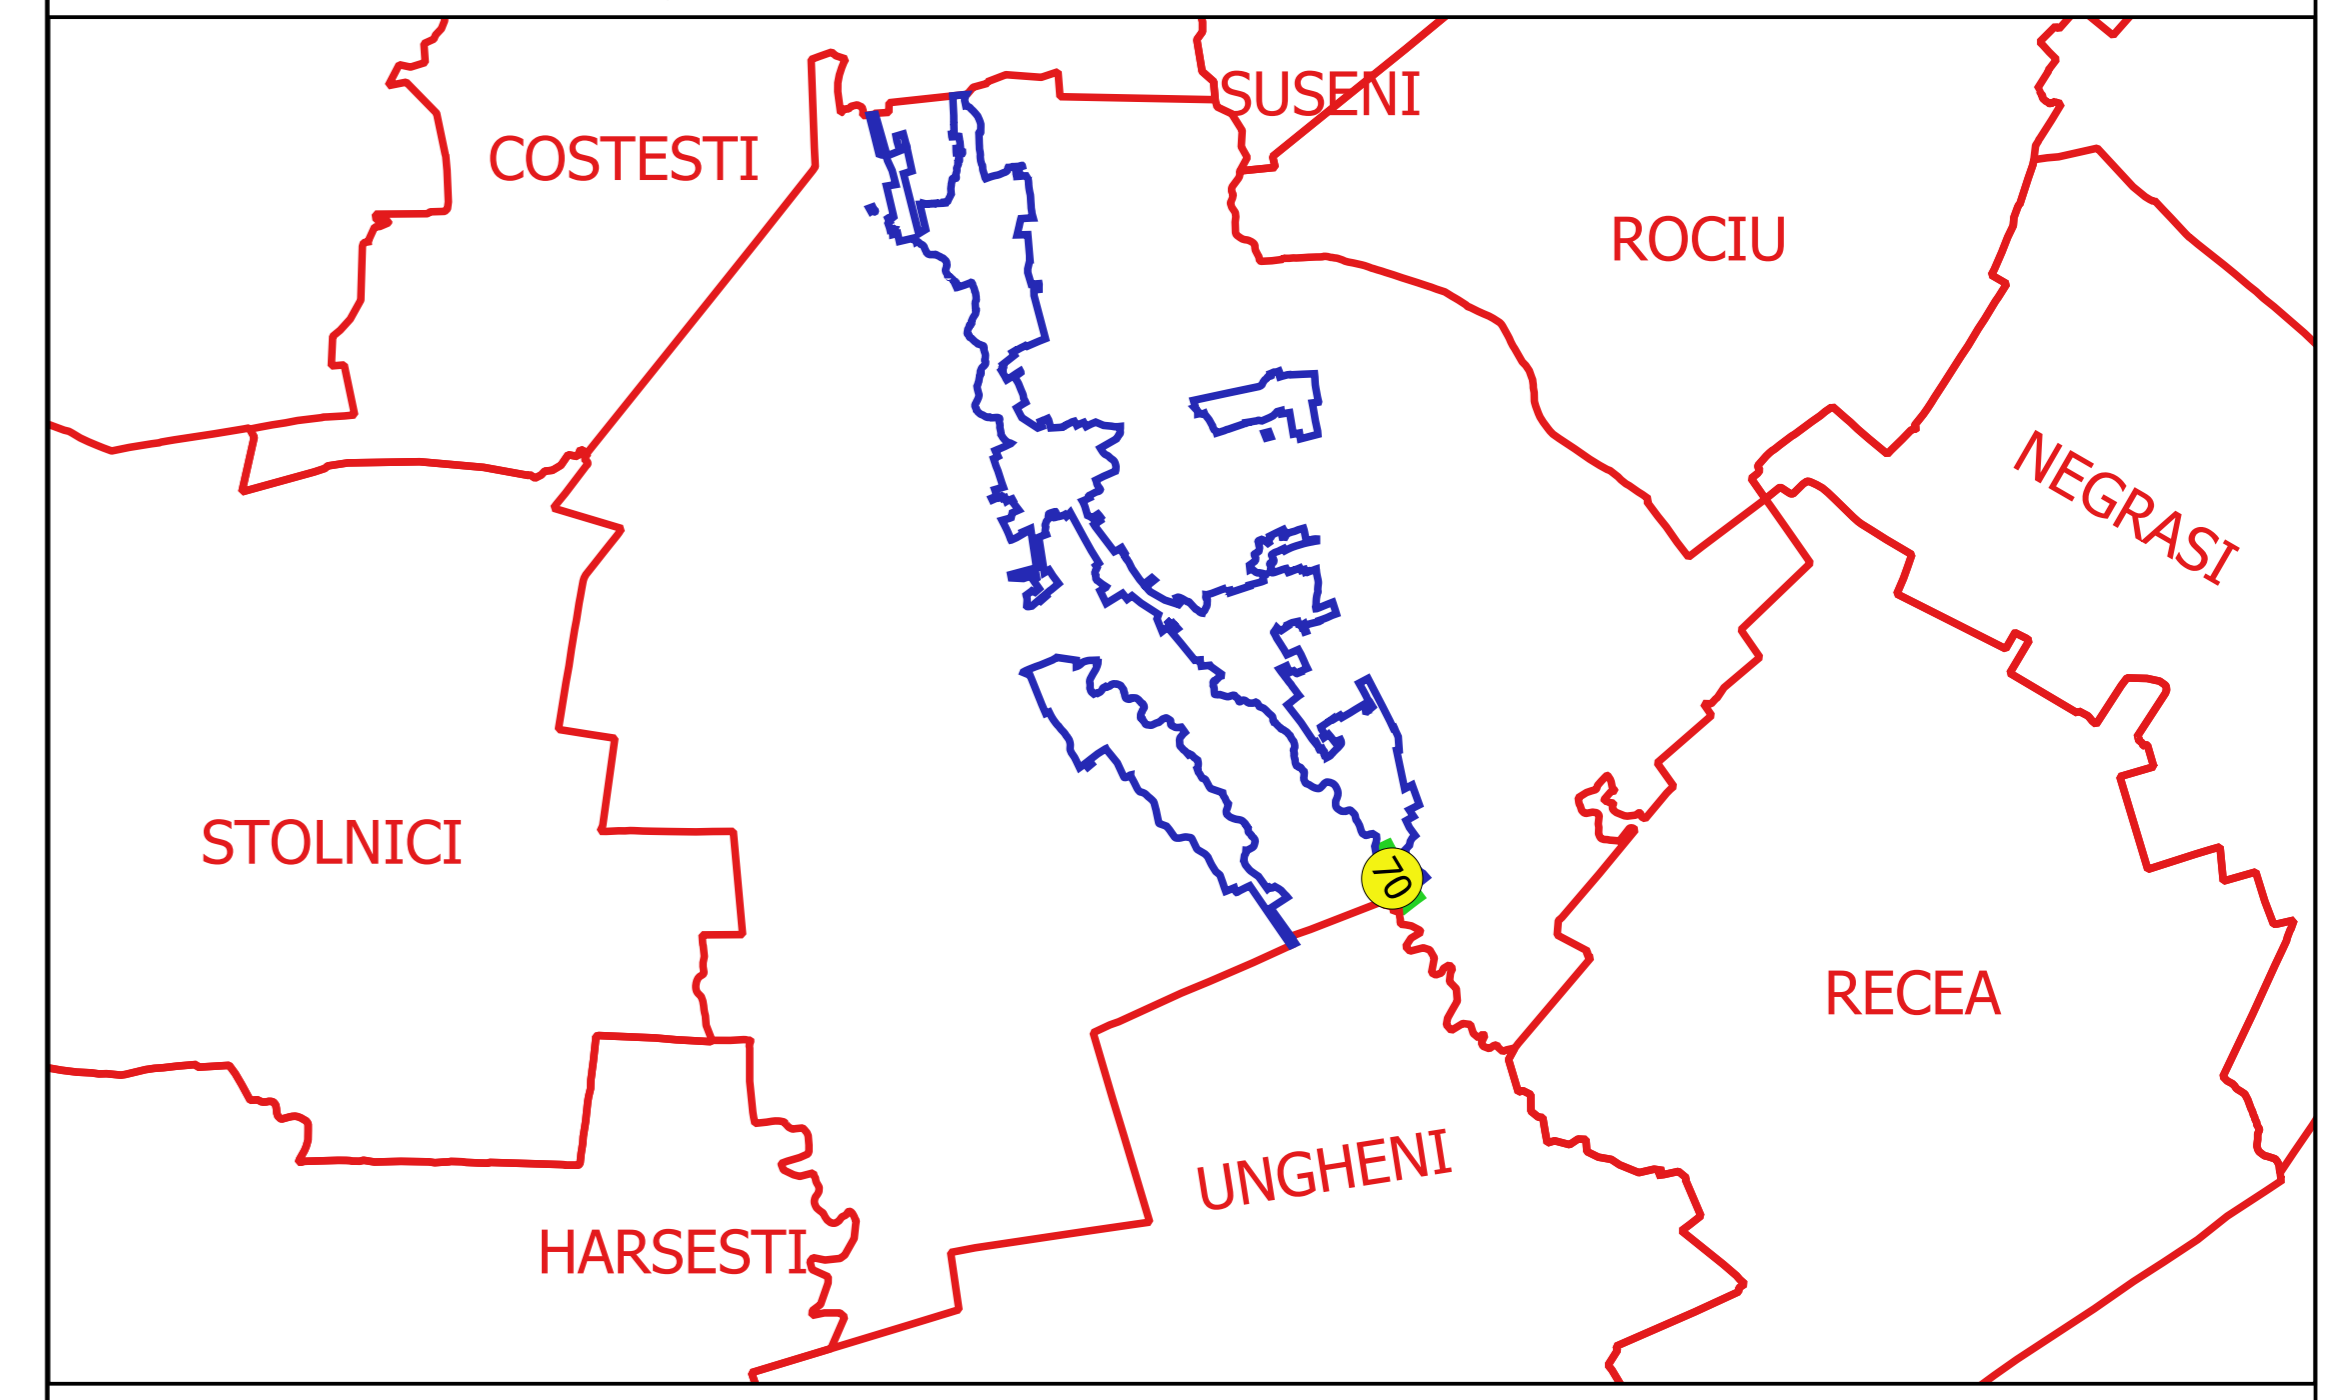

Proiectant
 Ing. SILVIU ALEXANDRU NEA
 Desenat