
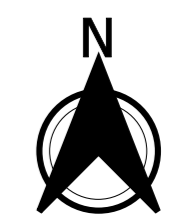



**PLAN CADASTRAL**  
**JUDEȚ ARGES, UAT BUZOESTI**  
**Sectorul Cadastral 71**  
**Spre publicare**  
**Scara 1:1000**  
**Sistem de proiecție "STEREO '70"**  
**- Plansa 3 -**

**Schița de racordare a planșelor**

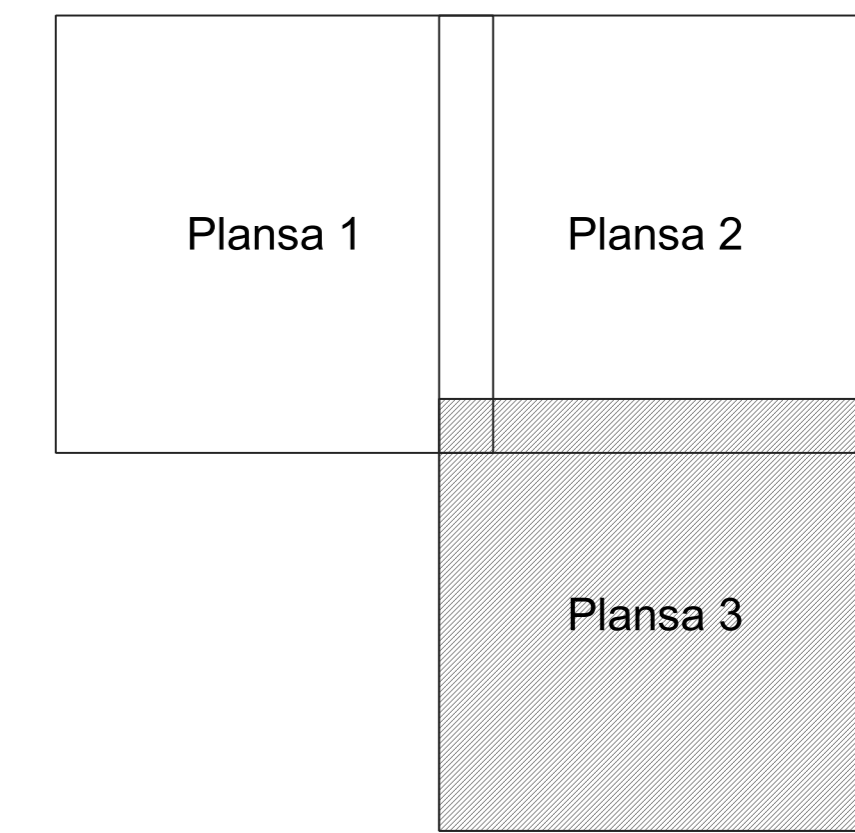

- Legendă**
- Limită sector
  - Limită UAT
  - Limită intravilan
  - Limită imobil
  - Limită construcții
  - Limită tarla
  - 71 Număr sector
  - 49 Numar\_administrativ
  - 16801 Număr imobil
  - 16801-C1 Număr construcții
  - 25 Număr tarla
  - CV 23 Toponimie

**Schița dispunerii sectorului cadastral**

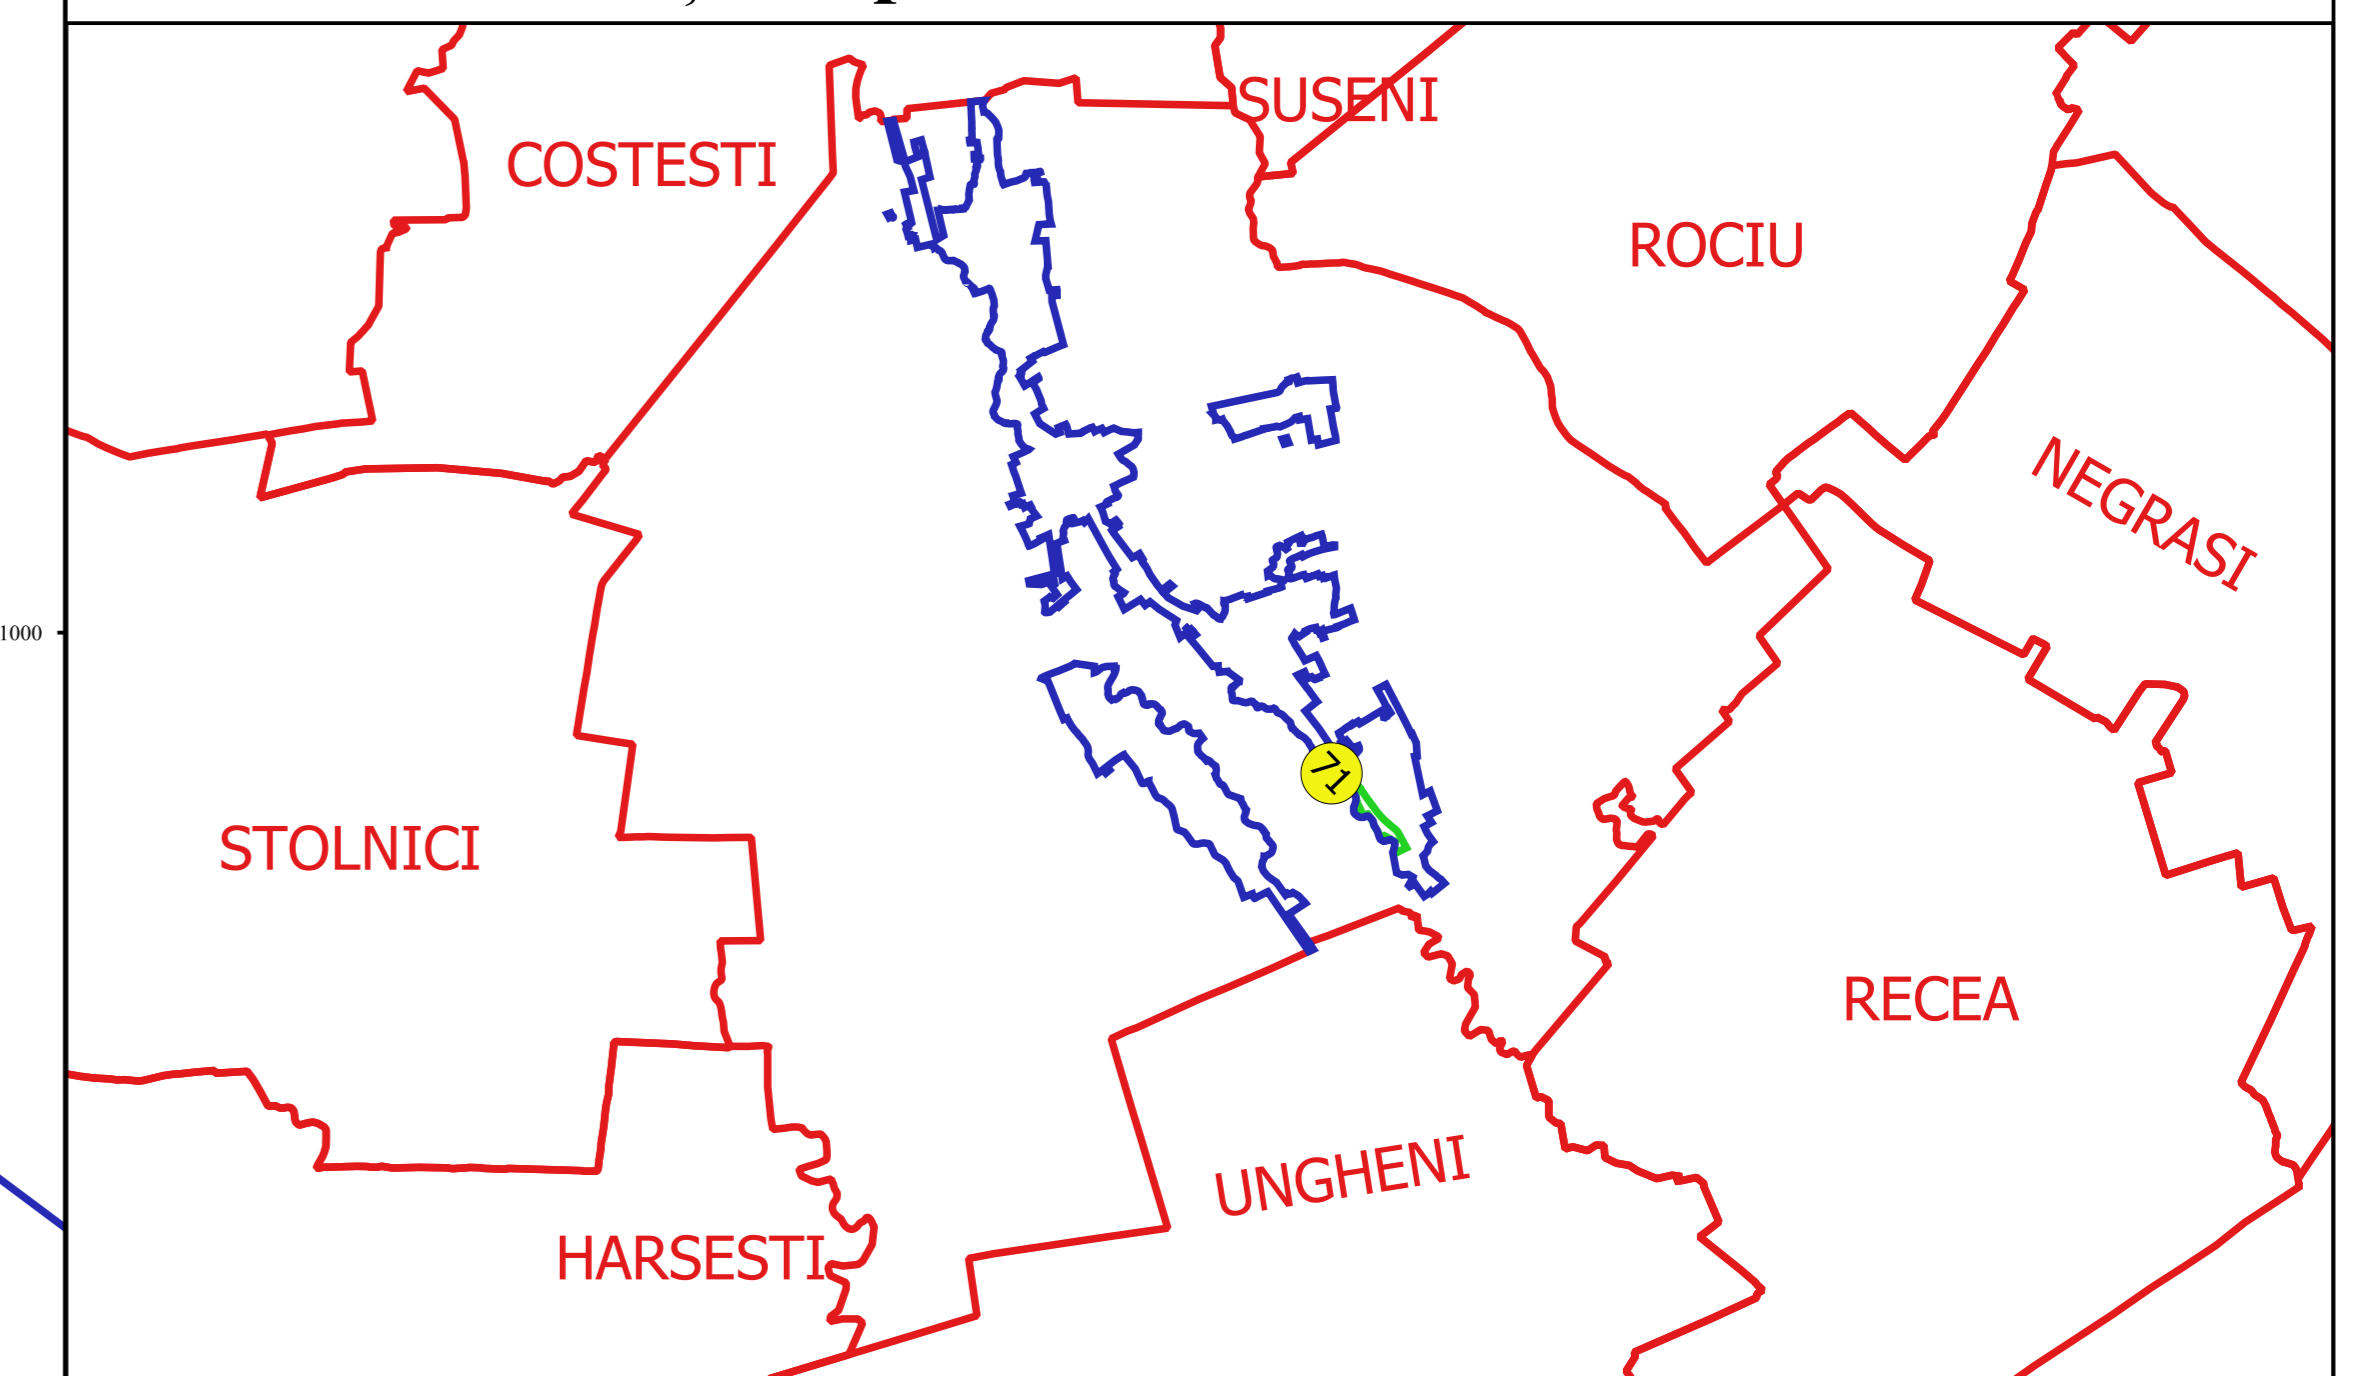

Proiectant  
 Ing. SILVIU ALEXANDRU NEA  
 Desenat

