




PLAN CADASTRAL
JUDEȚ ARGES, UAT BUZOESTI
Sectorul Cadastral 73
Spre publicare
Scara 1:1000
Sistem de proiecție "STEREO '70"
- Plansa 3 -


Schița de racordare a planșelor

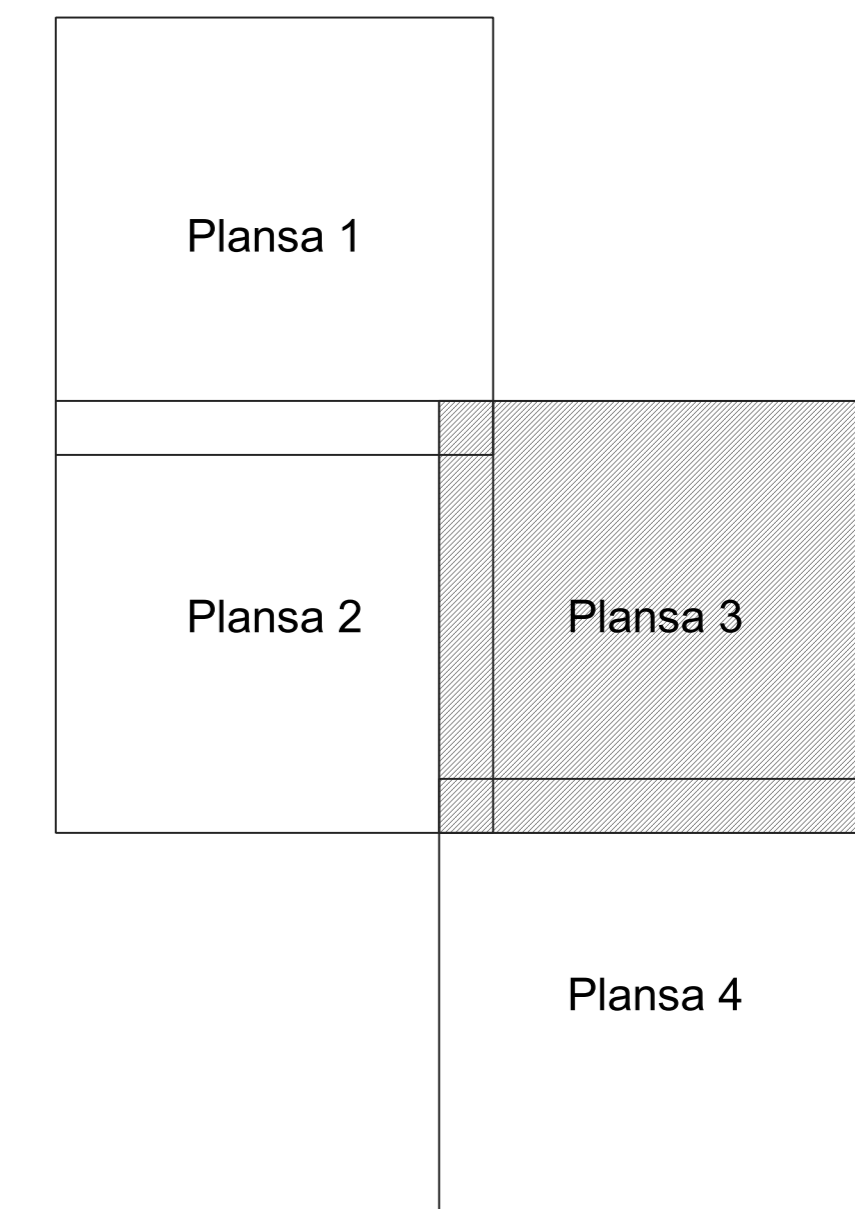

Legendă

| | |
|----------|---------------------|
| | Limită sector |
| | Limită UAT |
| | Limită intravilan |
| | Limită imobil |
| | Limită construcții |
| | Limită tarla |
| | Număr sector |
| 70 | Numar_administrativ |
| 14066 | Număr imobil |
| 14067-C1 | Număr construcții |
| 9 | Număr tarla |
| DJ 1533 | Toponimie |

Schița dispunerii sectorului cadastral

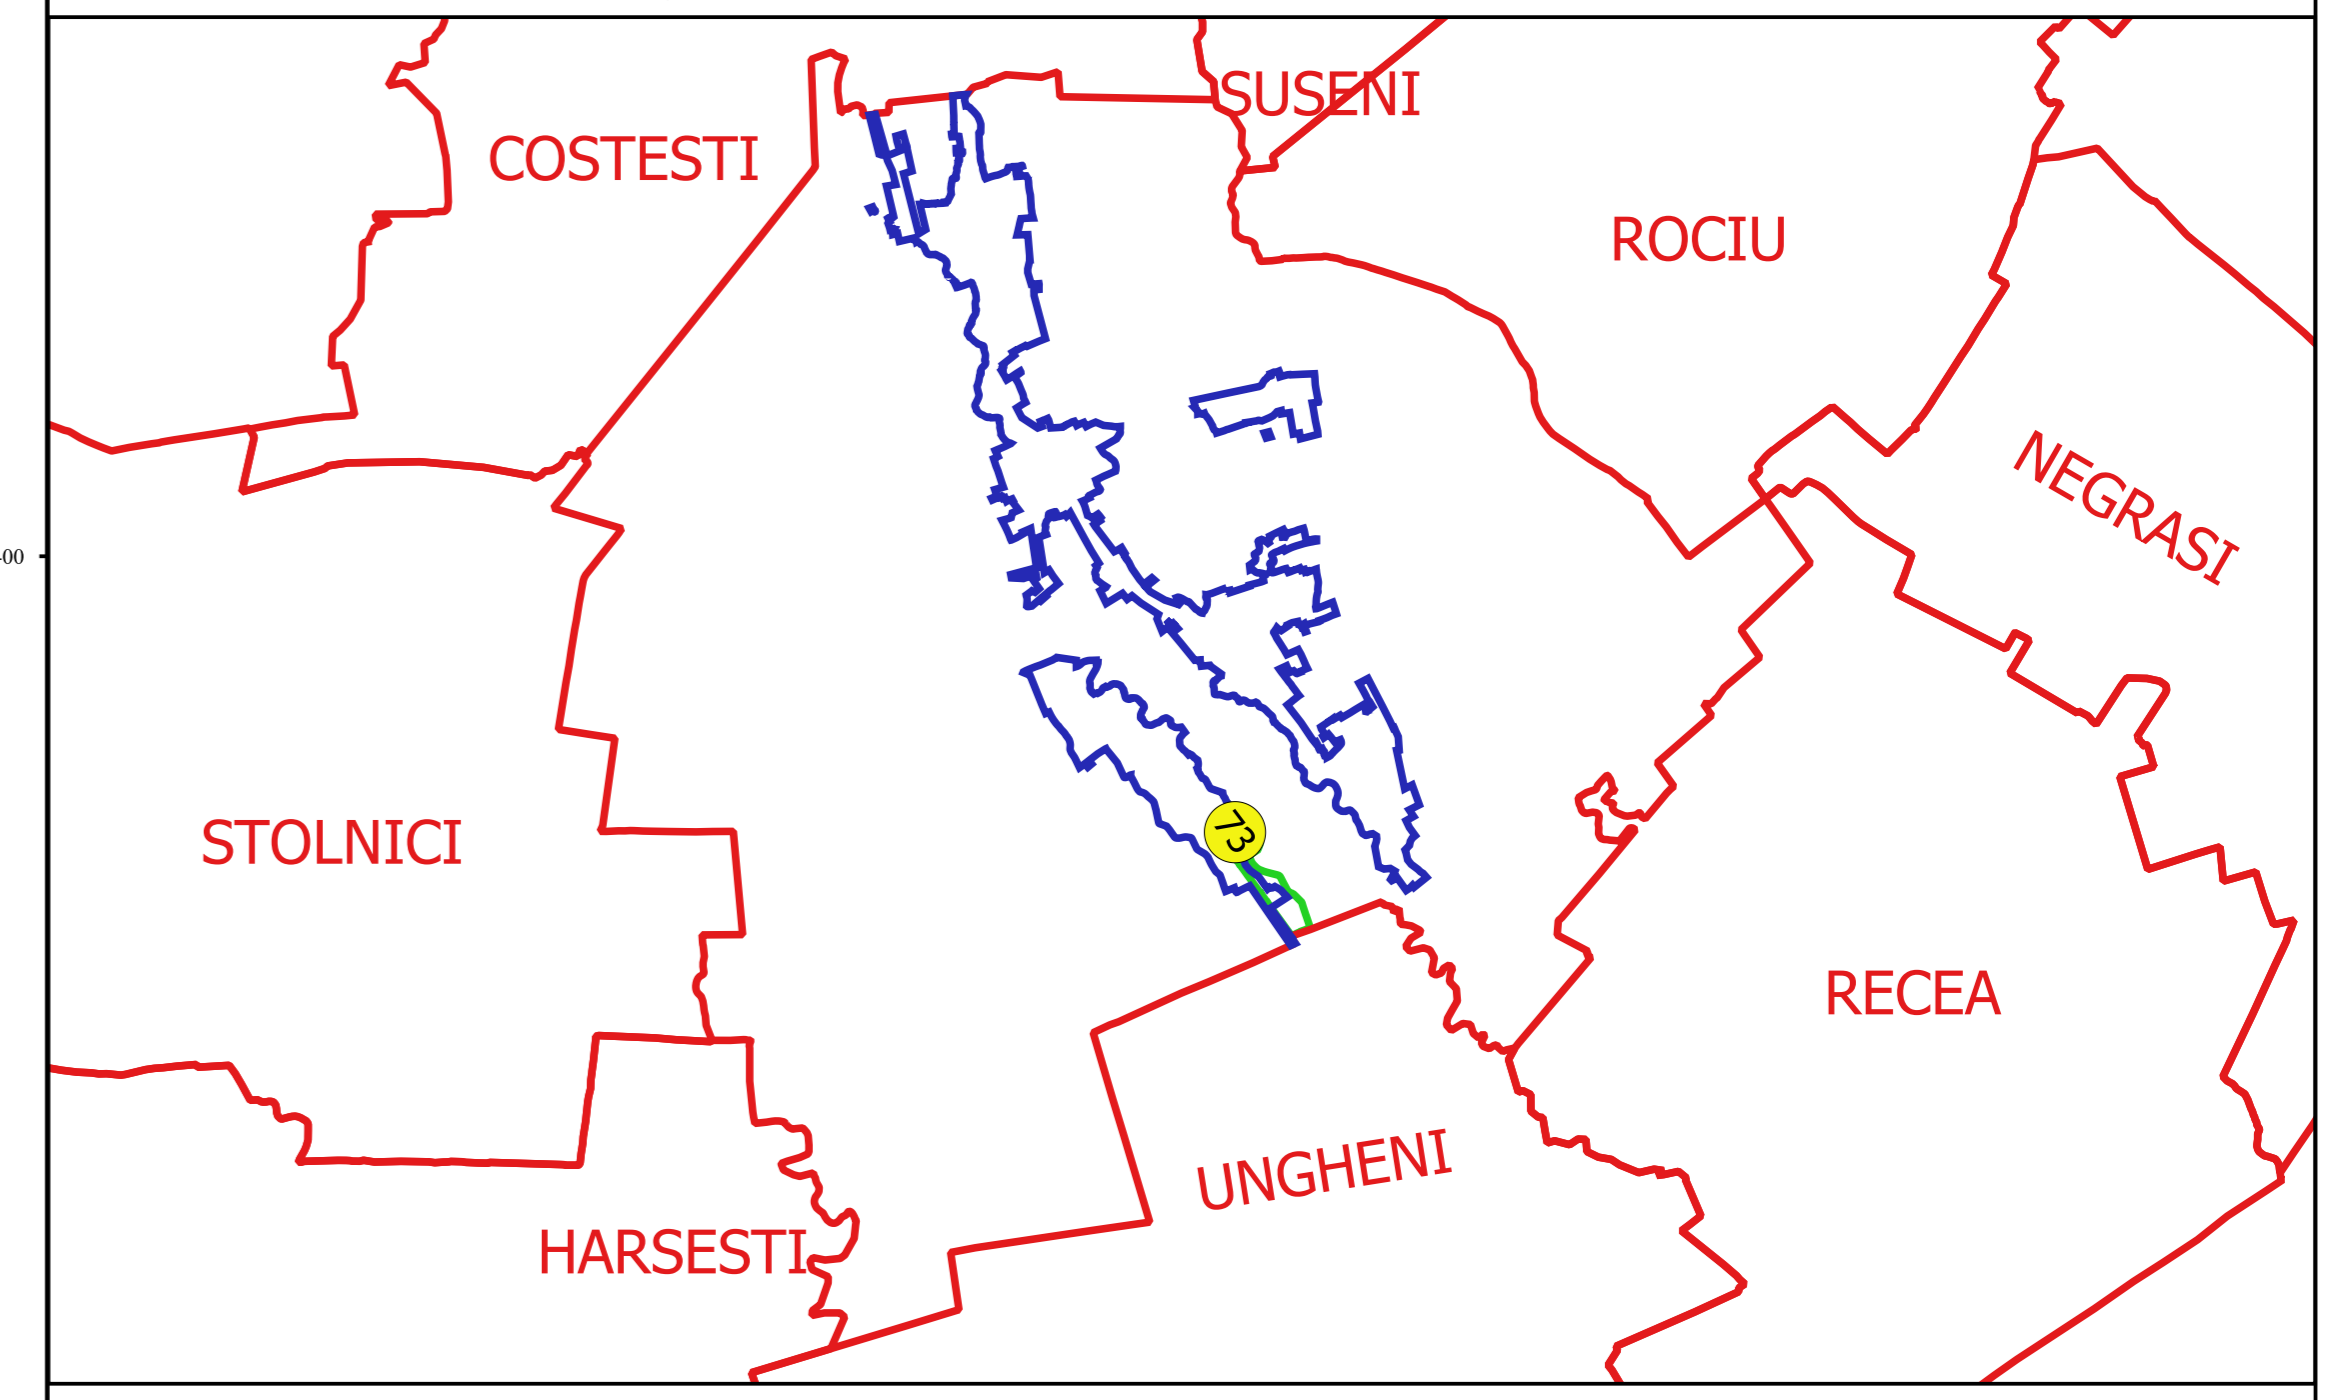

Proiectant
 Ing. SILVIU ALEXANDRU NEA
 Desenat