

PLAN CADASTRAL
JUDEȚ ARGES, UAT BUZOESTI
Sectorul Cadastral 77
Spre publicare
Scara 1:2000
Sistem de proiecție "STEREO '70"
- Plansa 2 -


Schița de racordare a planșelor

Plansa 1	Plansa 2
Plansa 3	Plansa 4



- Legendă**
- Limită sector
 - Limită UAT
 - Limită intravilan
 - Limită imobil
 - Limită tarla
 - 77 Număr sector
 - 9320 Număr imobil
 - 4 Număr tarla
 - T3 Toponimie

Schița dispunerii sectorului cadastral

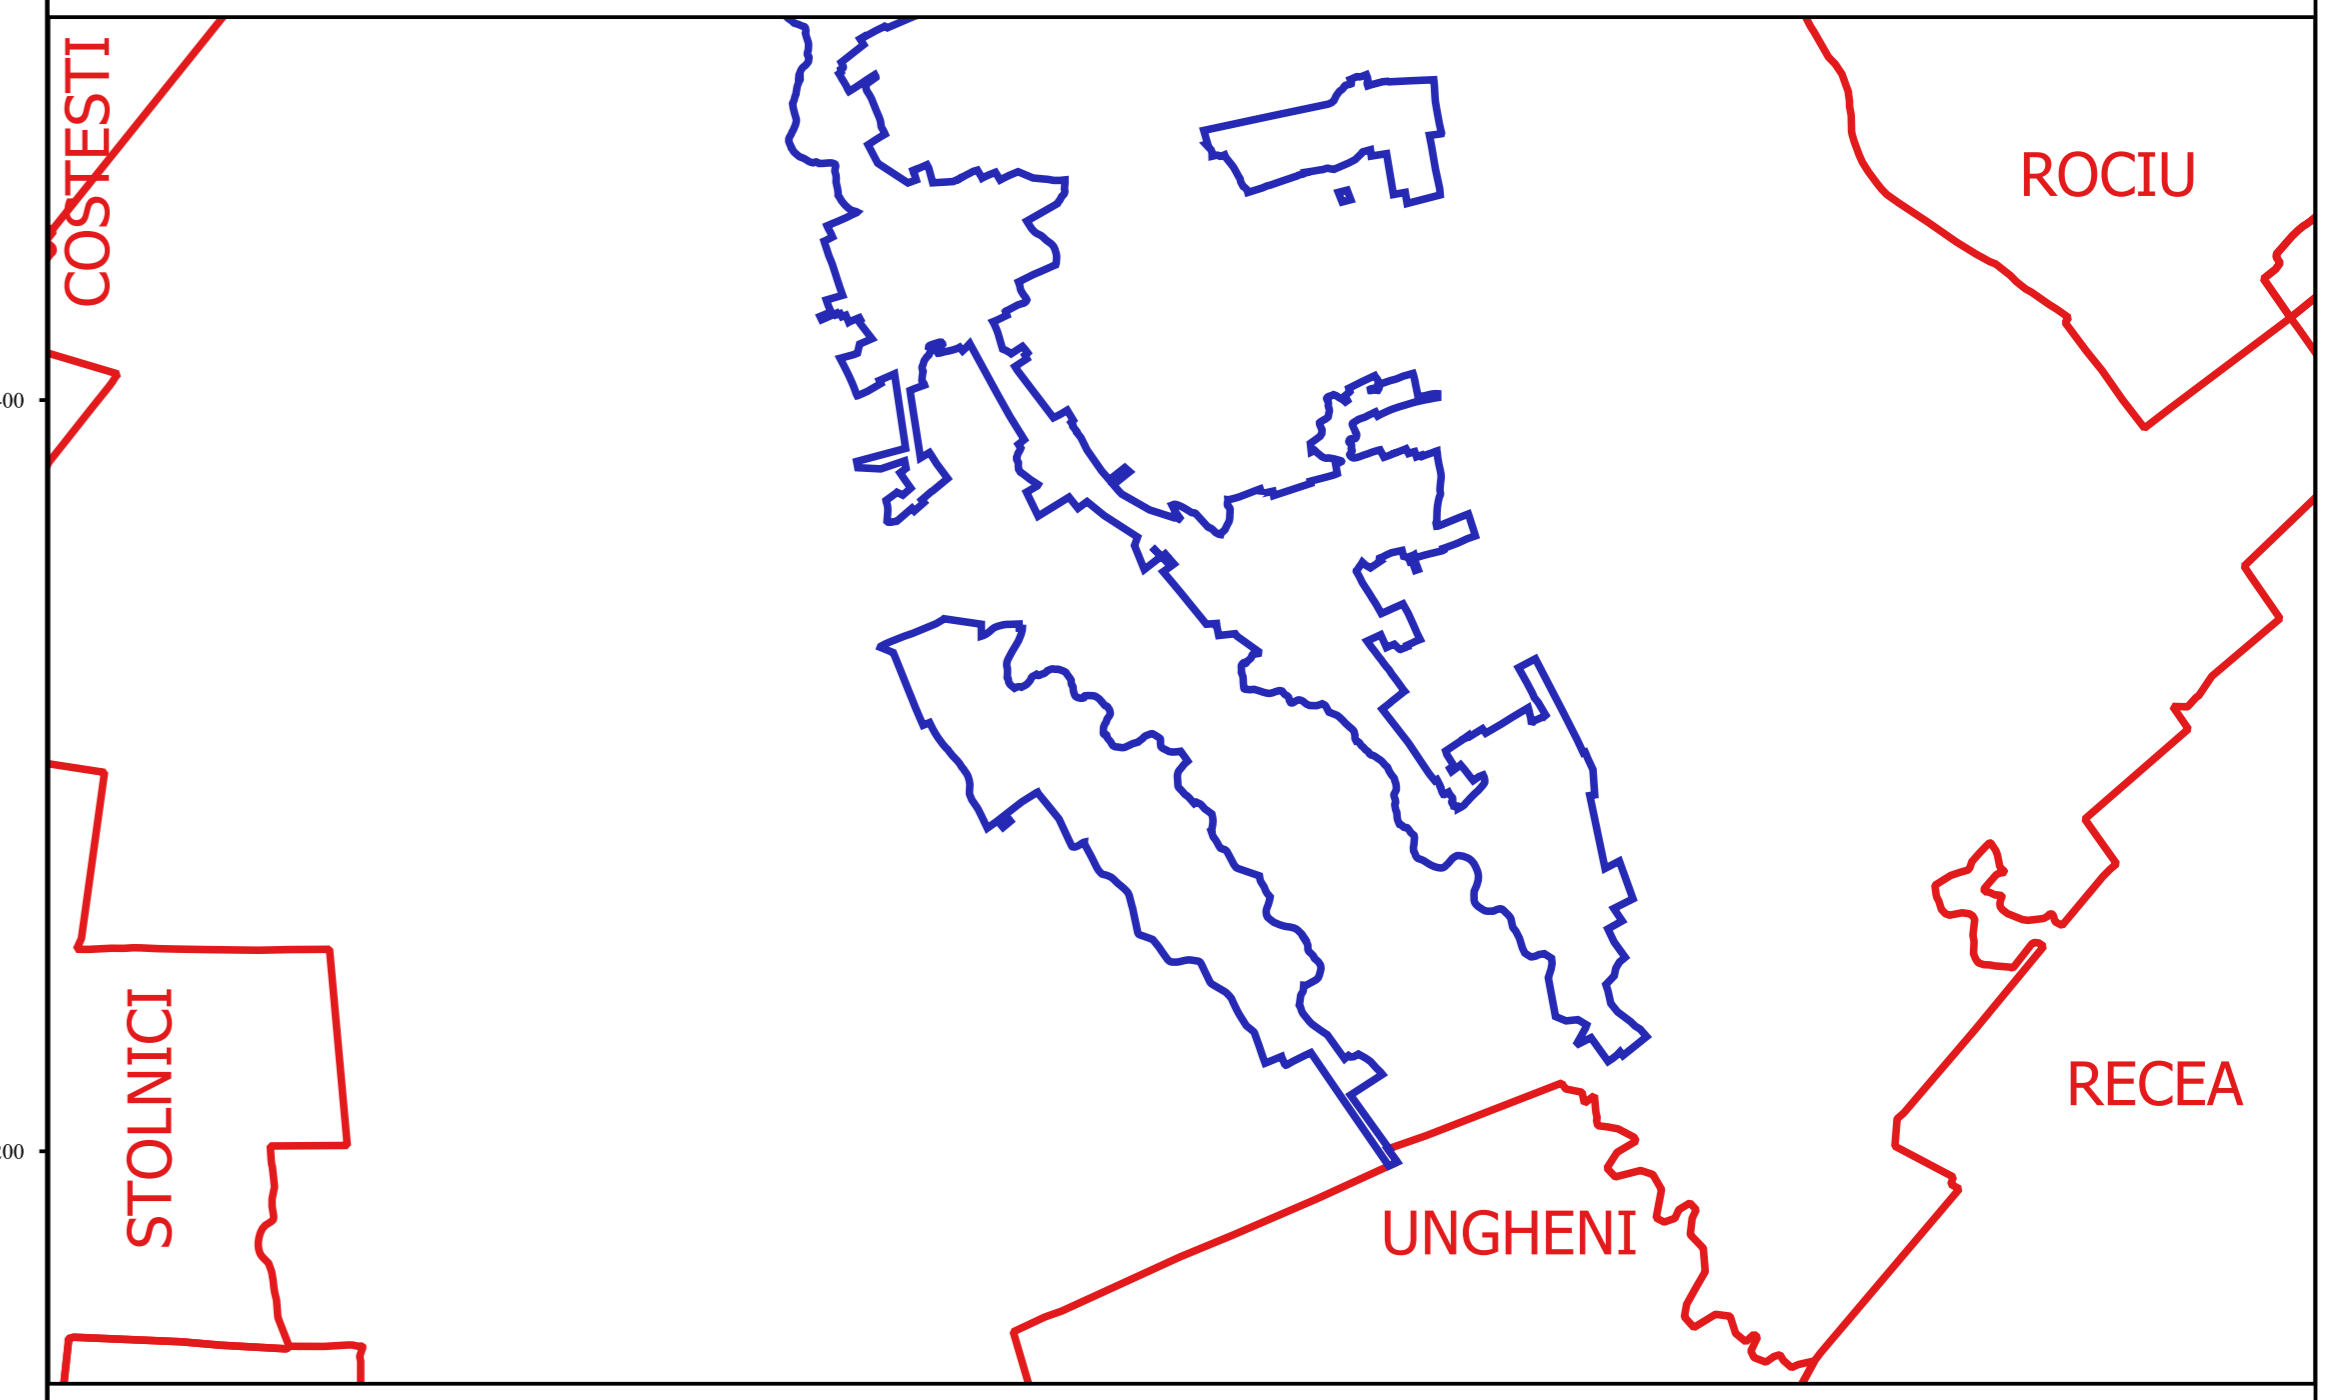

Proiectant
 Ing. SILVIU ALEXANDRU NEA
 Desenat