



PLAN CADASTRAL  
UAT MĂRĂCINENI, JUDEȚUL ARGHEȘ  
SECTOR CADASTRAL 10  
SCARA 1:1000  
Sistem de proiecție STEREO 70

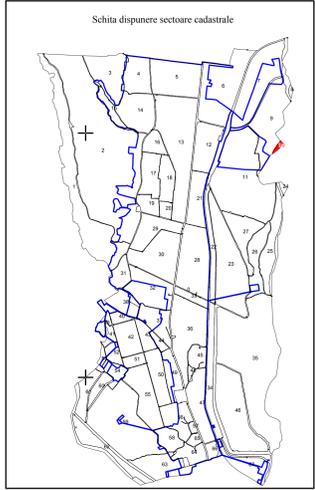

LEGENDA	
	Limită imobil
	Limită construcții definitive
	Limită cvartal
	Limită intravilan
	Limită UAT
	Limită sector cadastral
	Număr sector cadastral
	Număr tarla
	Construcții industrial-edilitare
	Construcții anexă
	Construcții locuință
	Construcții administrativ-sociale
	Ape curgătoare

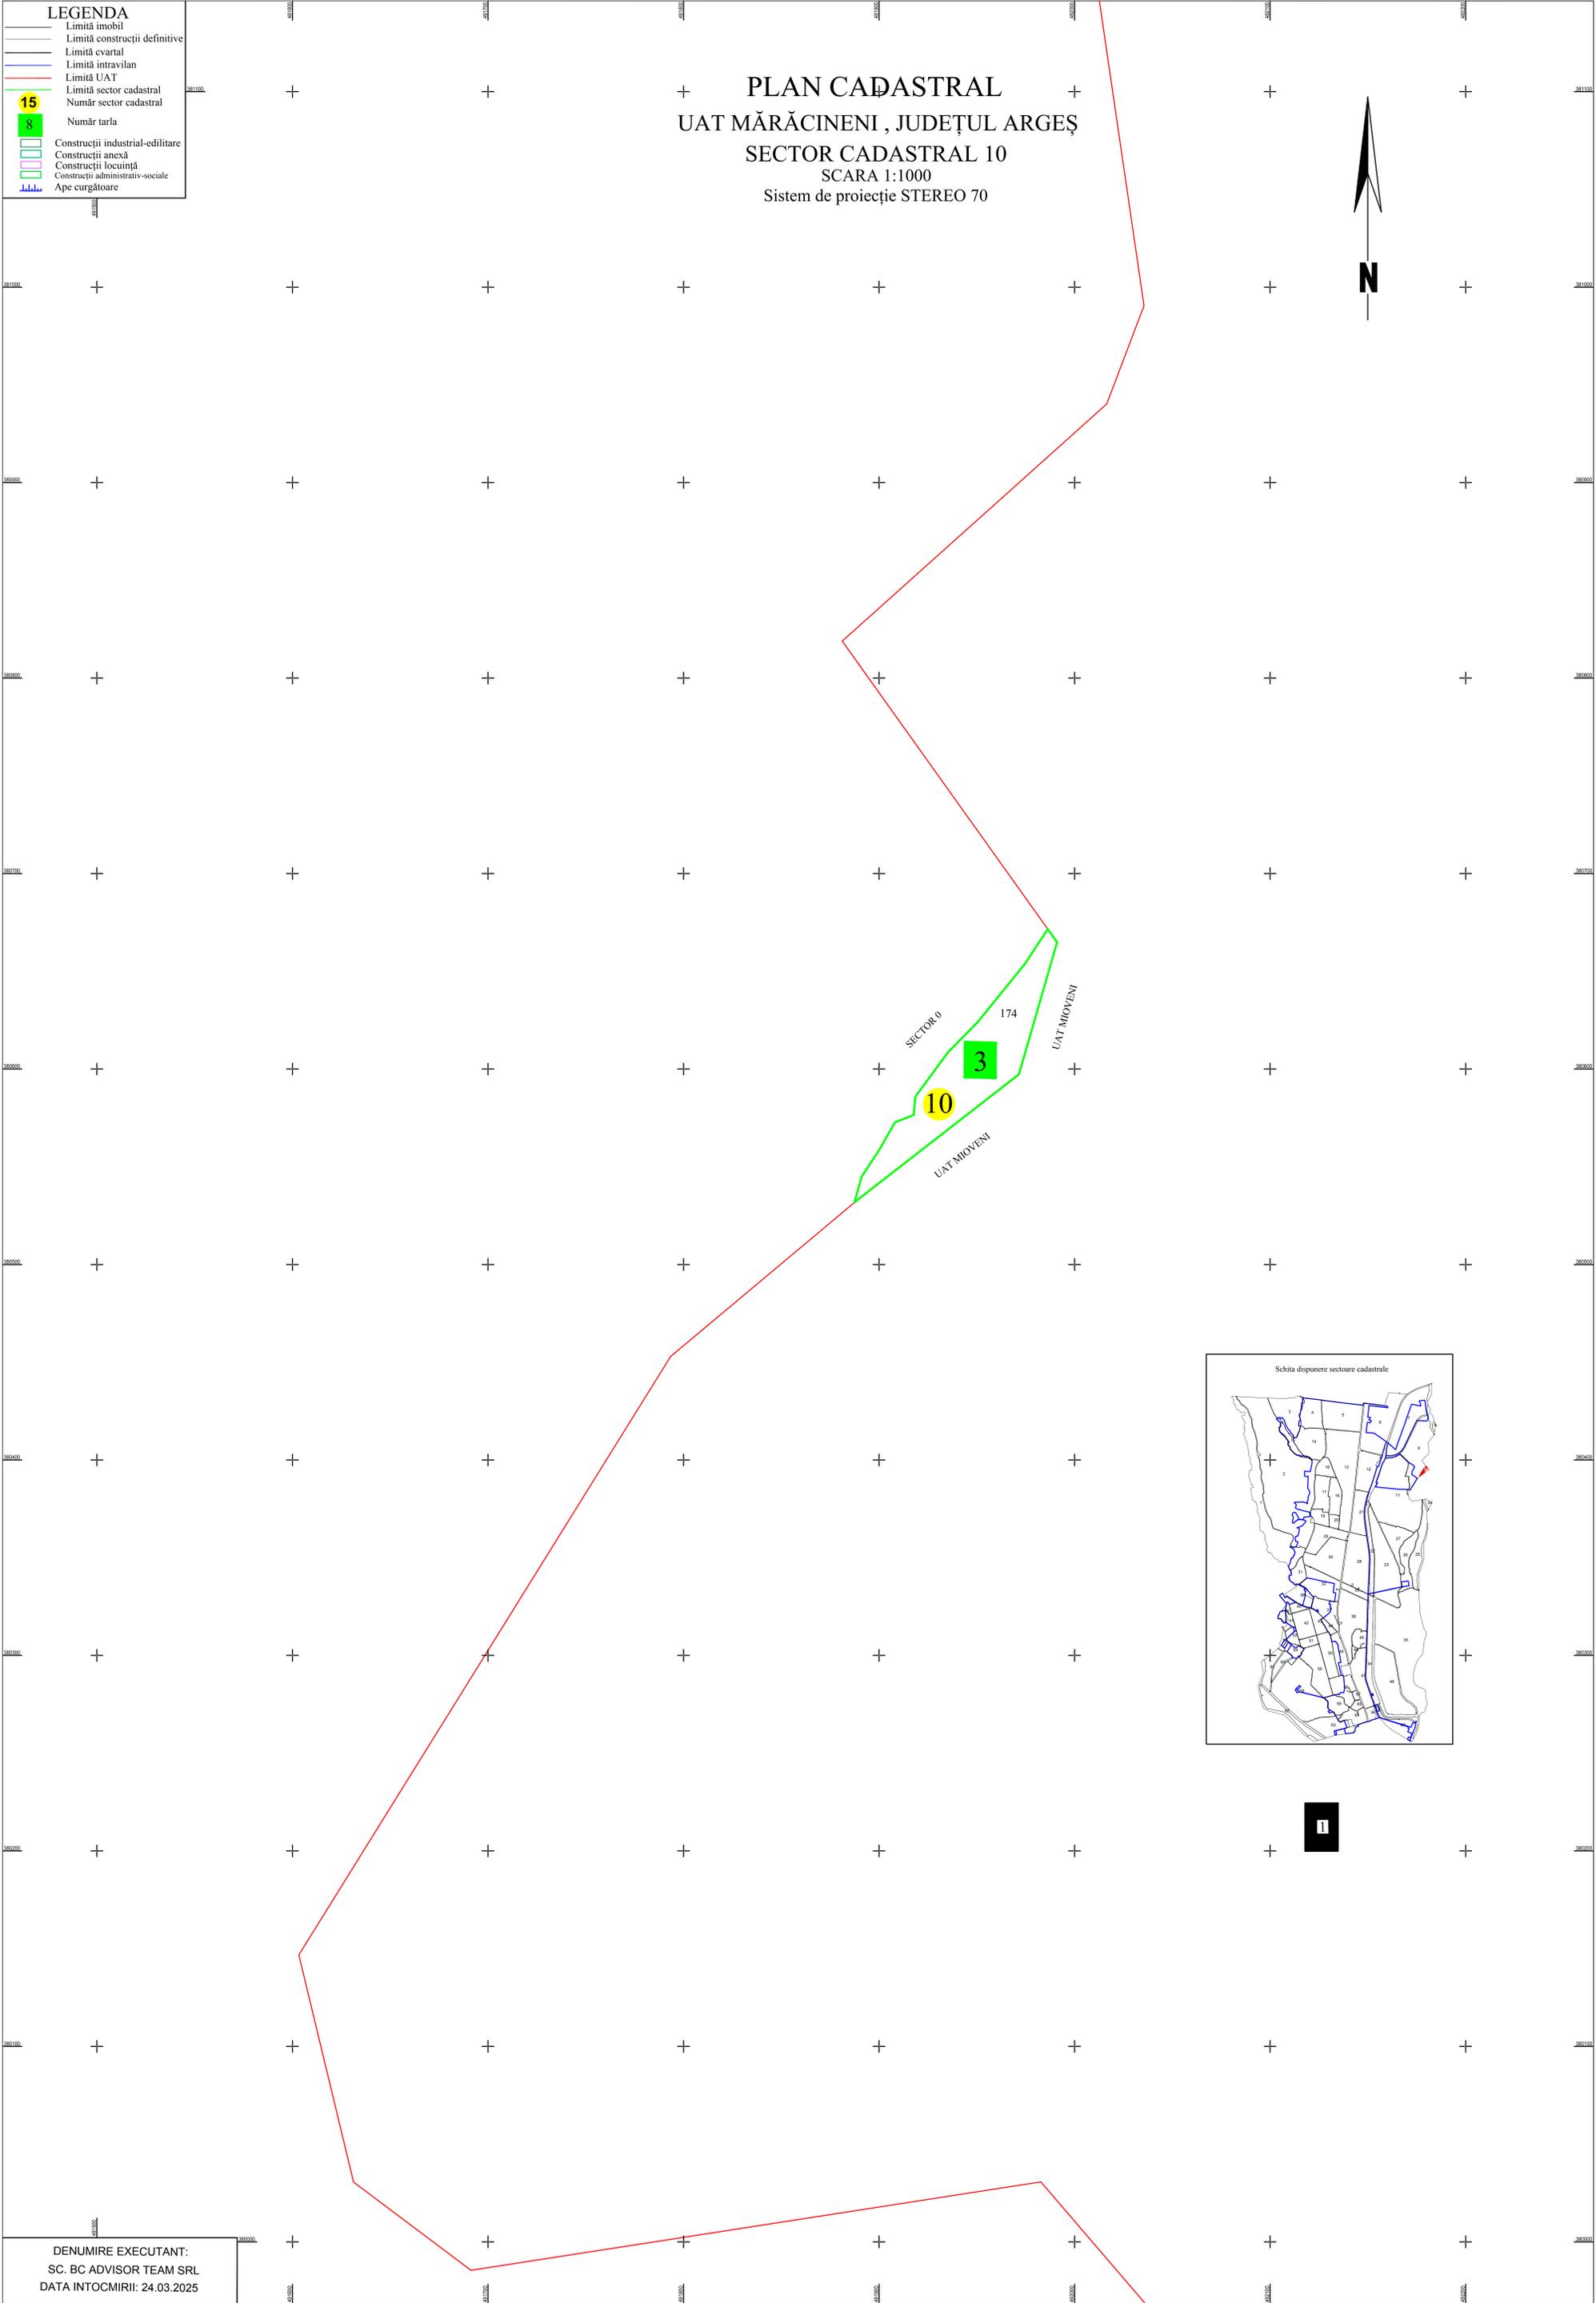

I

DENUMIRE EXECUTANT:  
SC. BC ADVISOR TEAM SRL  
DATA INTOCMIRII: 24.03.2025