
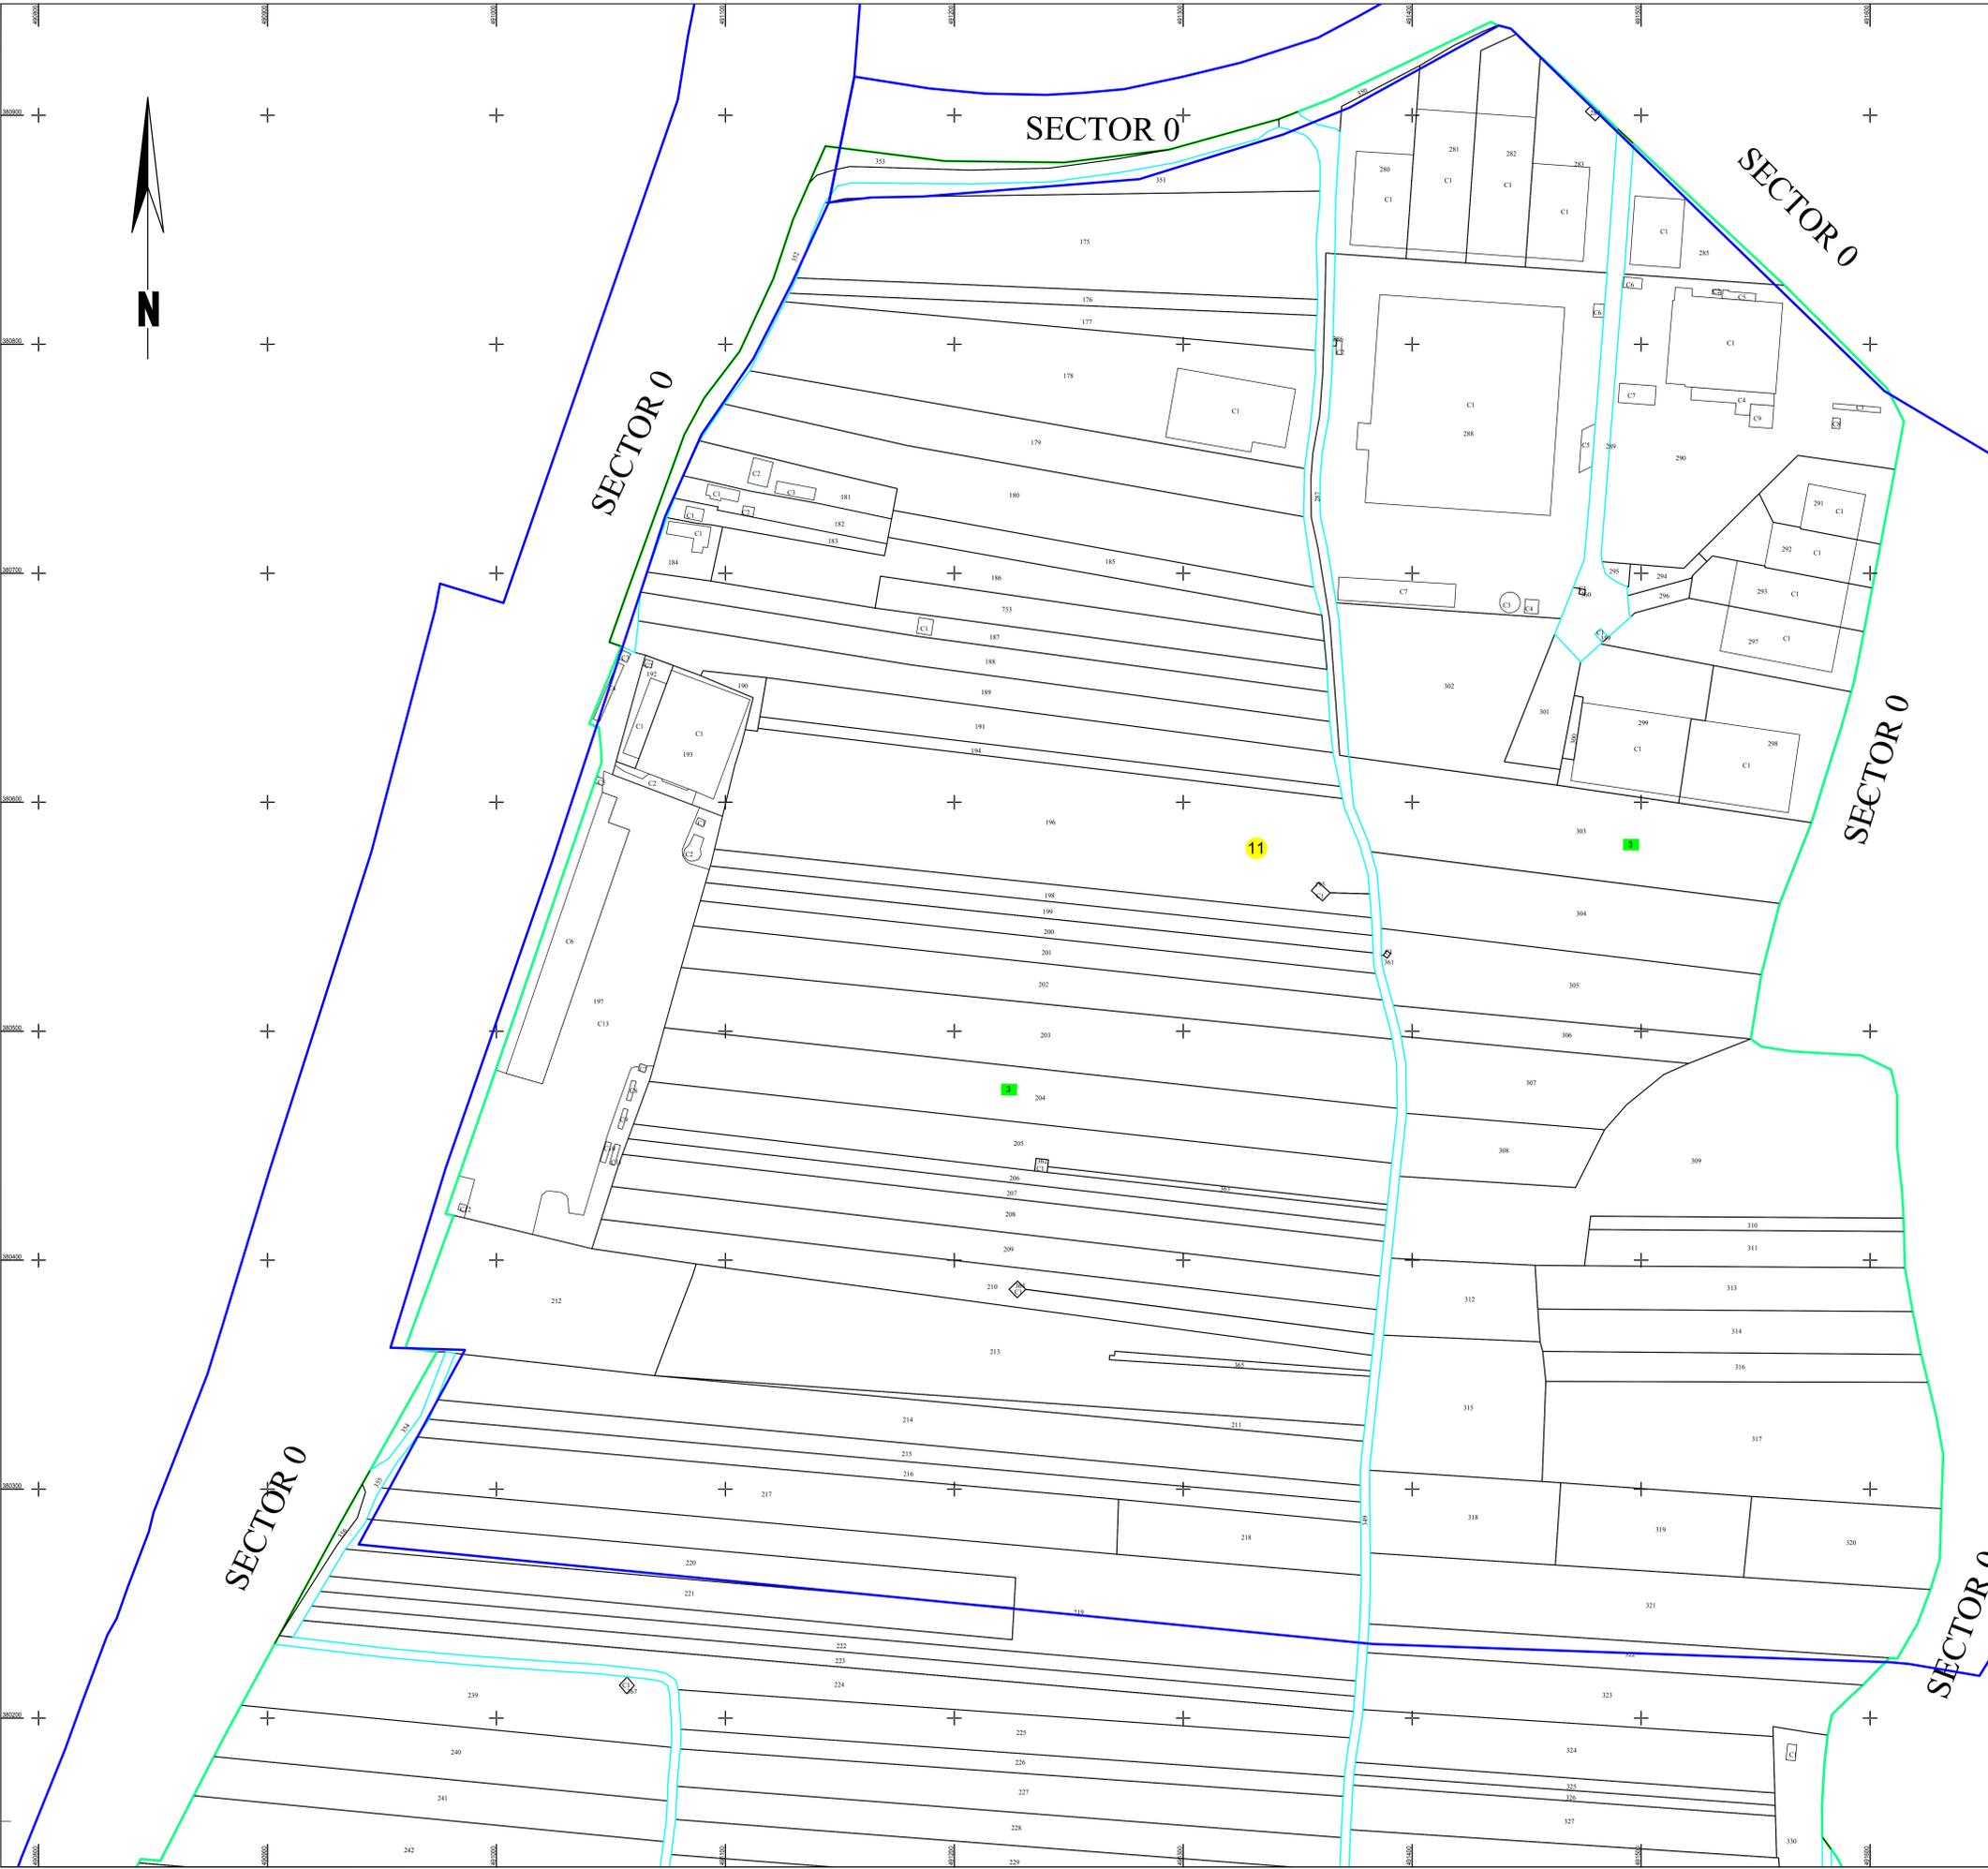


PLAN CADASTRAL  
 UAT MĂRĂCINENI, JUDEȚUL ARGHEȘ  
 SECTOR CADASTRAL 11  
 SCARA 1:1000  
 Sistem de proiecție STEREO 70

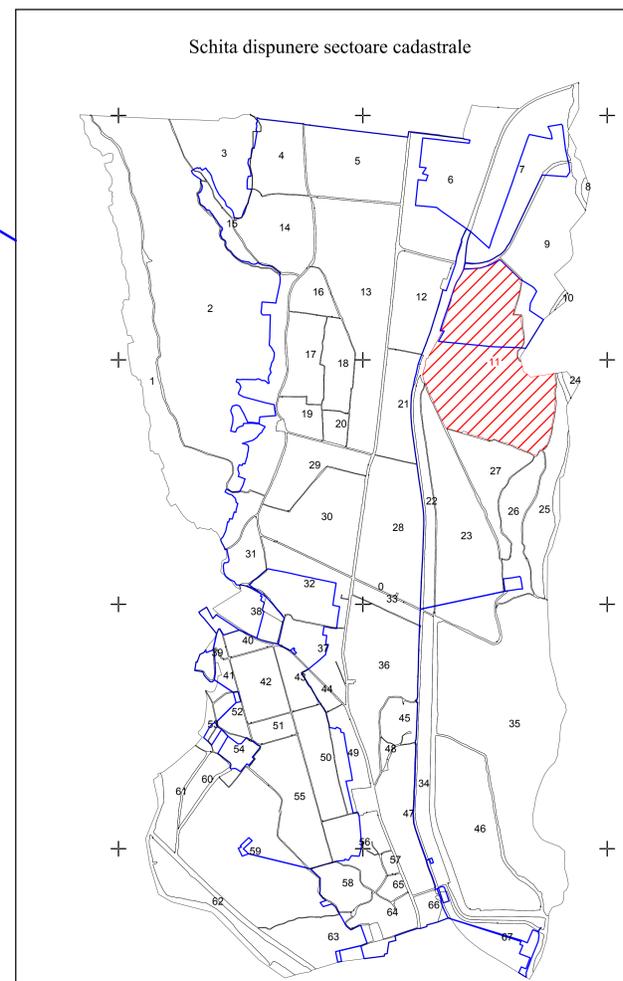

DENUMIRE EXECUTANT:  
 BC ADVISOR TEAM SRL  
 DATA INTOCMIRII: 09.04.2025

- Legenda:
- Limită UAT
  - Limită intravilan
  - Limită tarla/cvartal
  - Limită parcelă
  - Limită sector cadastral
  - 11 Număr sector cadastral
  - 760 Număr tarla
  - Construcții industriale și edilitare
  - Construcții anexe
  - Construcții locuințe
  - Construcții administrative și sociale
  - Ape curgătoare