
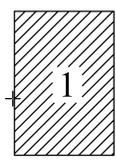
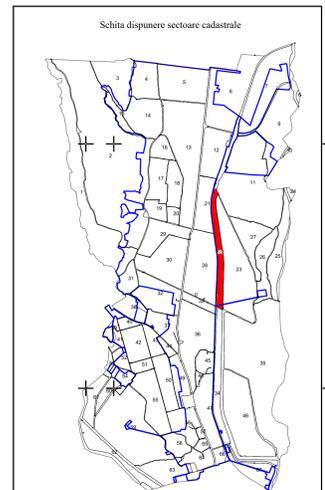


PLAN CADASTRAL
UAT MĂRĂCINENI, JUDEȚUL ARGHEȘ
Sector Cadastral 22
Scara 1:2000
Sistem de proiecție STEREO 70

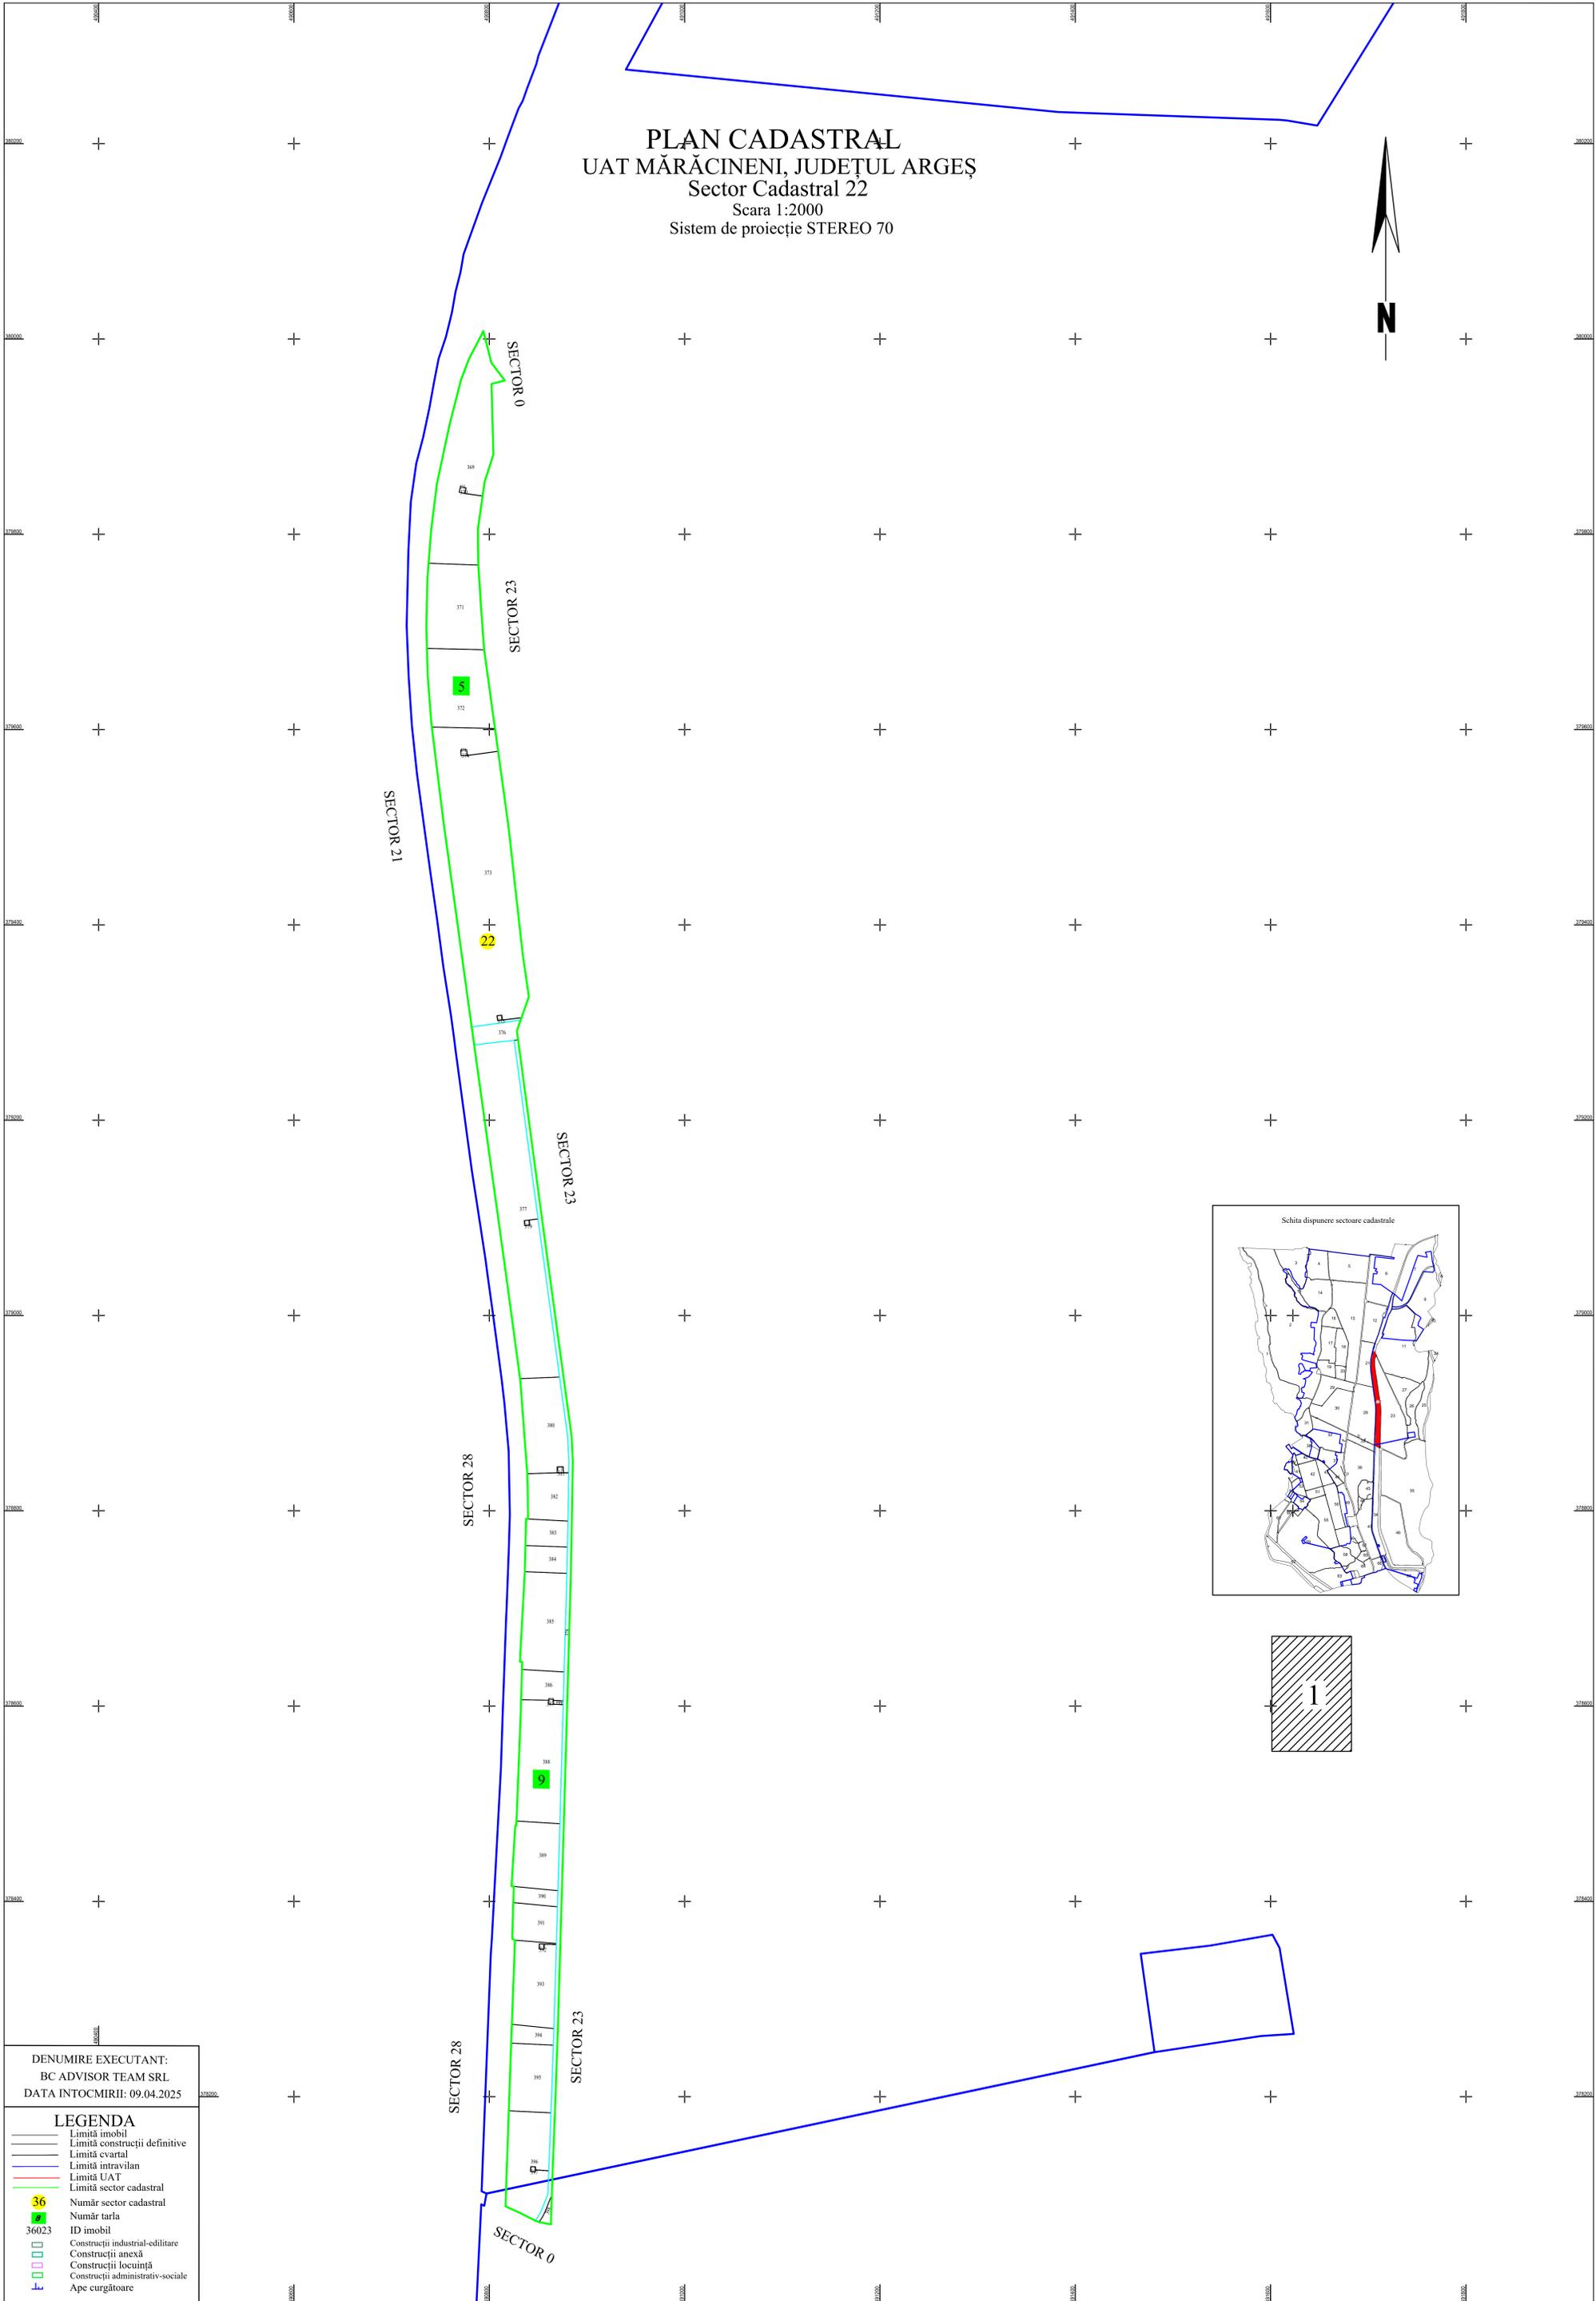

DENUMIRE EXECUTANT:
BC ADVISOR TEAM SRL
DATA INTOCMIRII: 09.04.2025

LEGENDA

- Limită imobil
- Limită construcții definitive
- Limită cvartal
- Limită intravilan
- Limită UAT
- Limită sector cadastral
- 36 Număr sector cadastral
- 36 Număr tarla
- 36023 ID imobil
- Construcții industrial-edititare
- Construcții anexă
- Construcții locuință
- Construcții administrativ-sociale
- Ape curgătoare